


RZUT

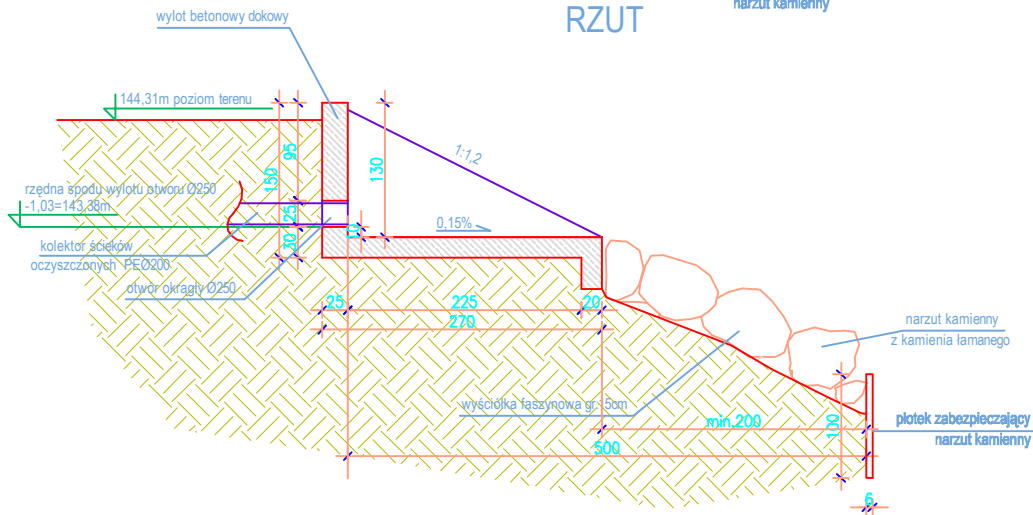

PRZEKRÓJ POPRZECZNY

UWAGI

- materiał do wykonania wylotu beton B30 W6 F150
- stal: A II, St 500b otulina zbrojenia a=4cm
- ubezpieczenie skarpy i dna rzeki narzutem kamiennym na faszynie szer. 2m i długości 5m powyżej i 10m poniżej wylotu, wzmocniony płótkiem z faszyny o rozstawie 1m x 1m mocowanymi kotkami Ø6cm i długości 100cm

Temat: GMINNA OCZYSZCZALNIA ŚCIEKÓW		
inwestor:	Gmina Inowłódz ul. Spalska 2 97-215 Inowłódz	skala: 1:50
tytuł rysunku:	WYLOT DOKOWY DO RZEKI	Data: 06.2011
adres:	Zakosiele, gmina Inowłódz działki nr 267/1, 266, 369, 457, 607	numer arkusza: 2
etap:	PROJEKT BUDOWLANY	
branża:	ARCHITEKTURA	
projektant architektury:	mgr inż. arch. Sławomir Podraza uprawnienia budowlane do projektowania bez ograniczeń w specjalności architektonicznej nr MPOIA / 120 / 2008 33-300 Nowy Sącz, ul. Konopnickiej 18/22	sprawdzający: mgr inż. arch. Malwina Podraza uprawnienia budowlane do projektowania bez ograniczeń w specjalności architektonicznej nr MPOIA / 067 / 2008 33-380 Krzyńca Zdrój, ul. Piłsudskiego 14