


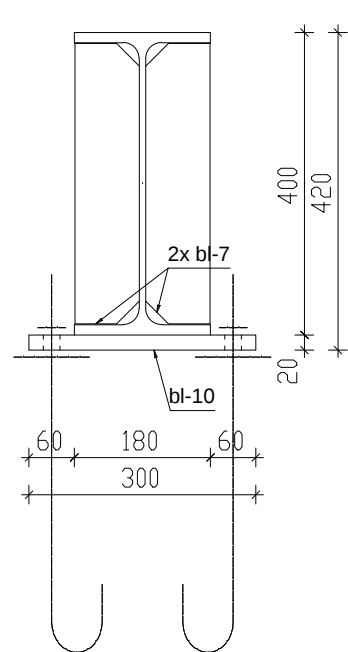
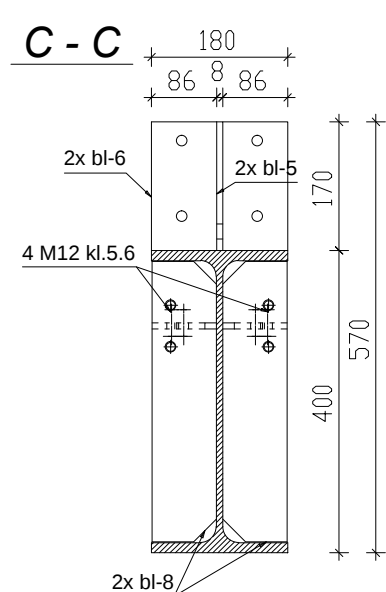
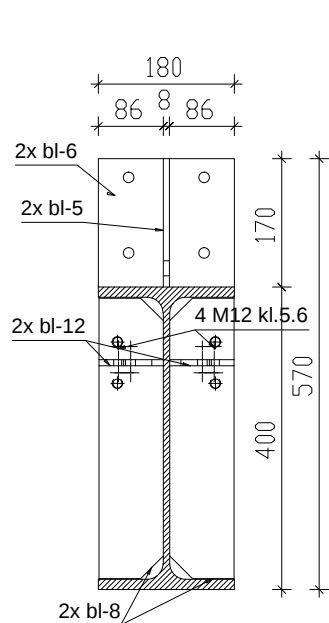
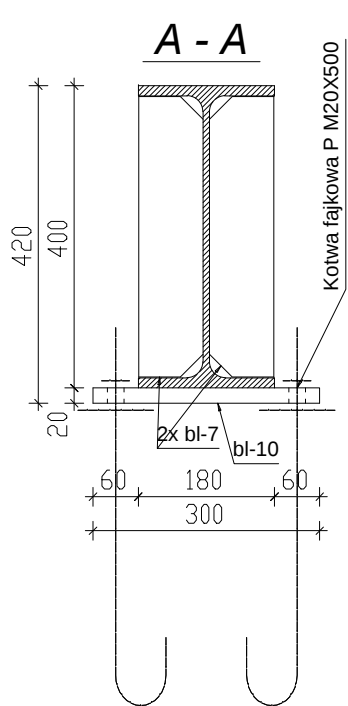
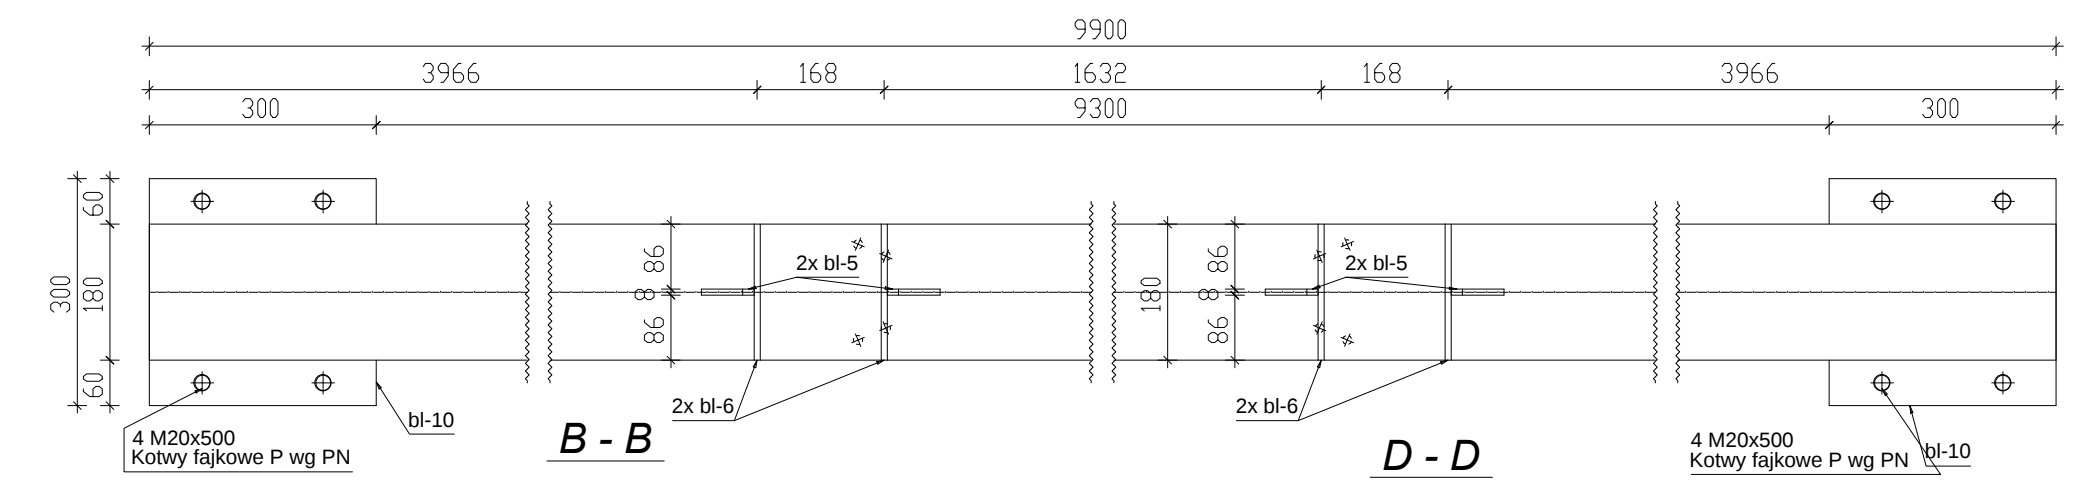


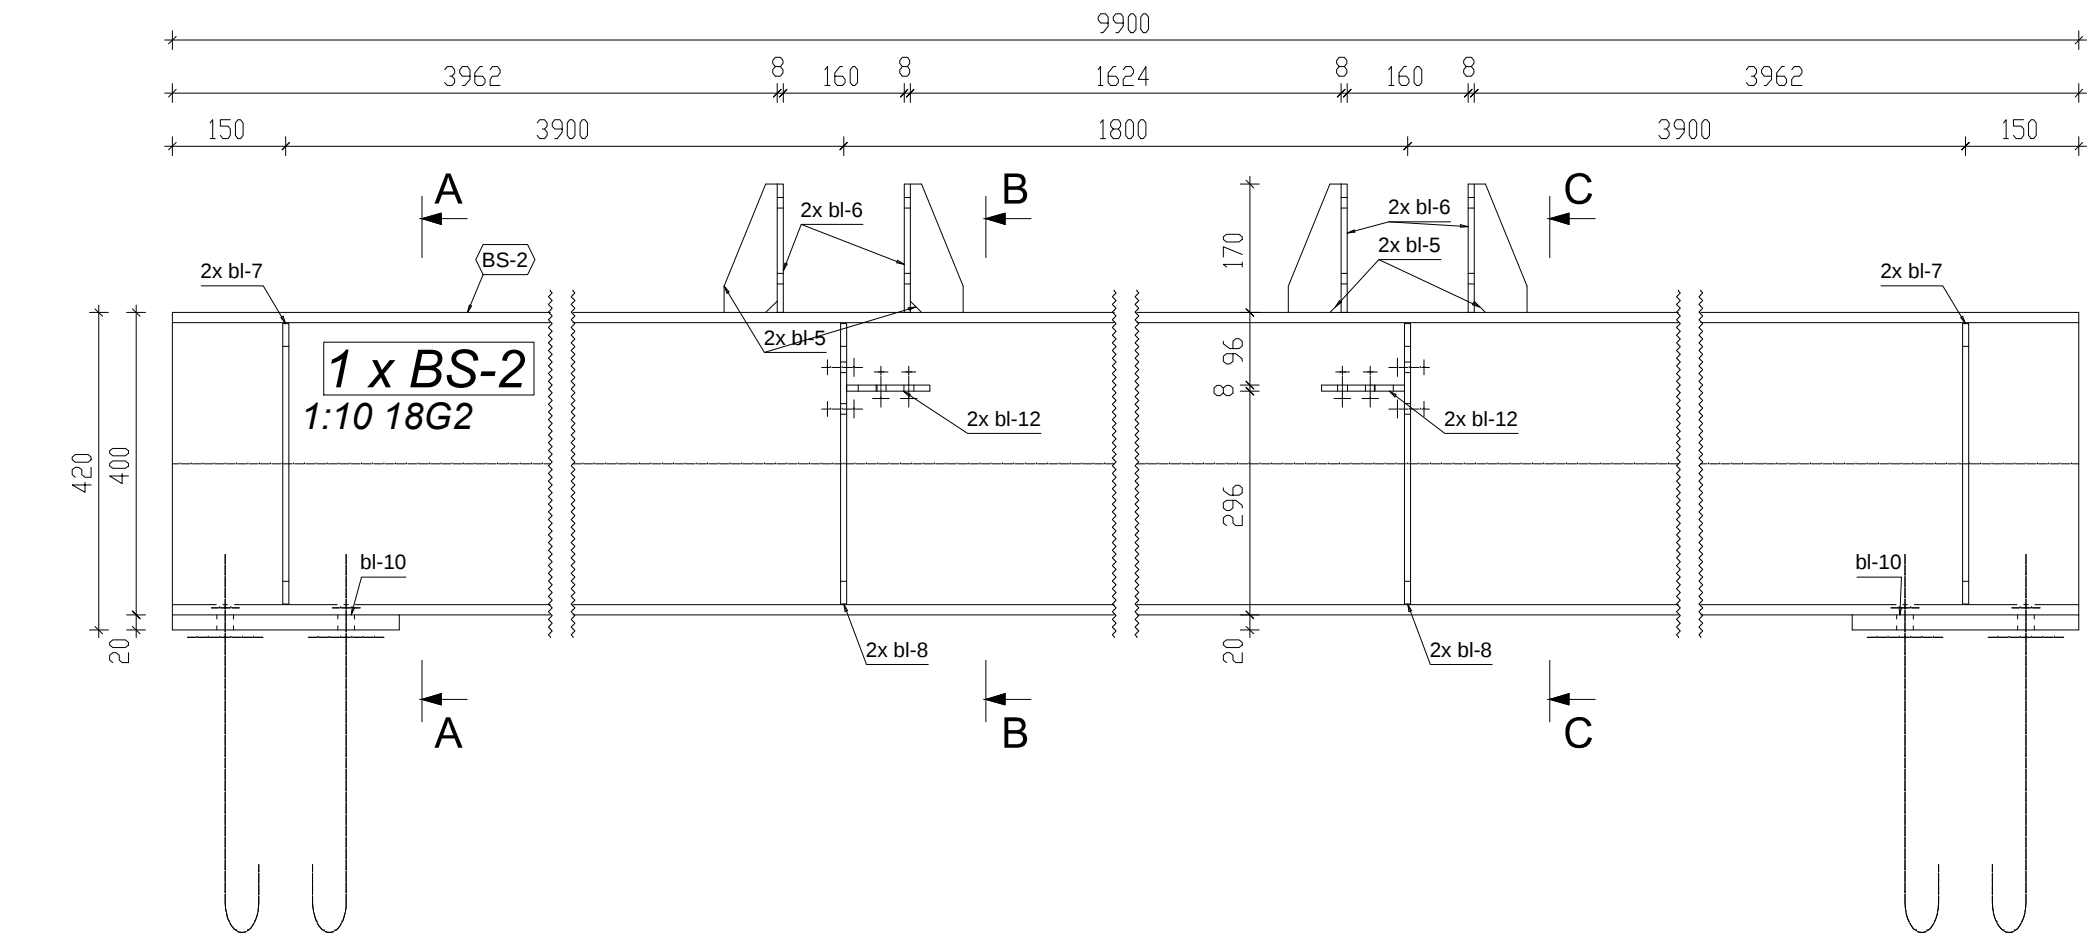


1x bs-1 IPE400x9900 | 1:10

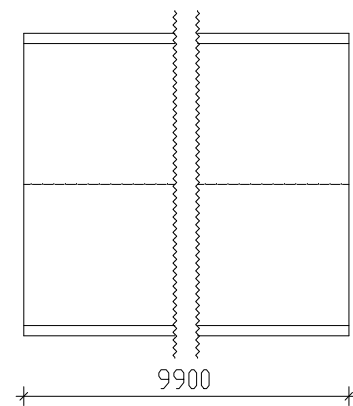


4xbl-5 BL8x170x70 | 1:10

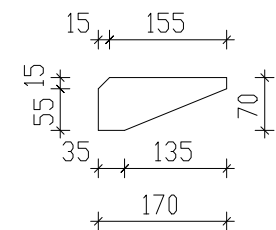


4xbl-6 BL8x180x170 | 1:10

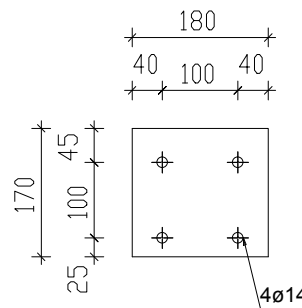


4xbl-7 BL8x371x85 | 1:10

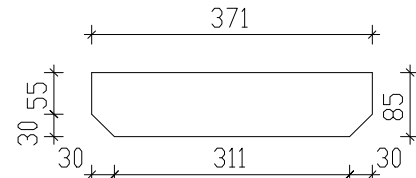


4xbl-8 BL8x371x85 | 1:10

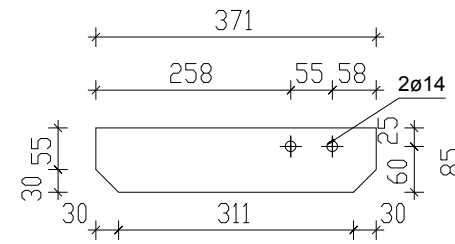

2xbl-10 BL20x300x300 | 1:10

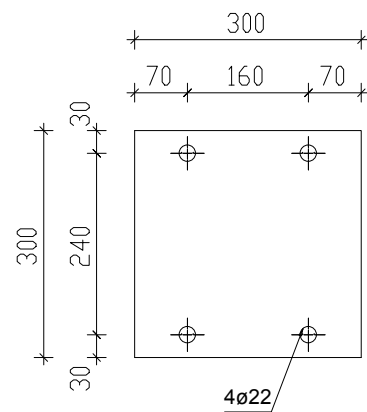

4xbl-12 BL8x110x85 | 1:10

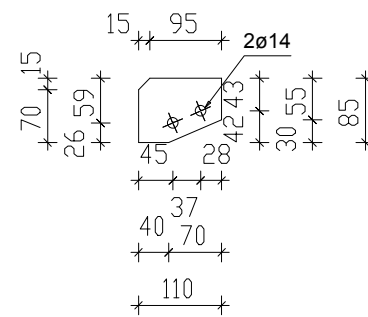

Legenda:

EP: s-3 — numer pozycji w elemencie wysyłkowym
EW: S-5 — numer elementu wysyłkowego

Oznaczenie elementów wysyłkowych

ilość i numer elementów wysyłkowych w całej konstrukcji
5xS-5 HEA240x7000
1:10 18G2 — przekrój, długość elementu, skala, materiał

Oznaczenie pozycji

ilość i numer pozycji w elemencie wysyłkowym
1x s-1 HEA220x7000
1:10 St3SX — przekrój, długość elementu, skala, materiał

Oznaczenie blach

ilość i numer blach w elemencie wysyłkowym
6xbl-39 400x170x10
1:10 St3SX — wymiary, grubość, skala, materiał

Pozycja	Nazwa	Ilość (szt.)	Długość (mm)	Szerokość (mm)	Materiał	Waga 1szt. (kg)	Waga (kg)
BS-2	X	1					
bs-1	IPE400	1	9900	0	18G2	656.37	656.37
bl-12	BL8x110x85	4	110	85	St3SX	0.51	2.06
bl-10	BL20x300x300	2	300	300	St3SX	14.13	28.26
bl-8	BL8x371x85	4	371	85	St3SX	1.92	7.7
bl-7	BL8x371x85	4	371	85	St3SX	1.92	7.7
bl-6	BL8x180x170	4	180	170	St3SX	1.92	7.69
bl-5	BL8x170x70	4	170	70	St3SX	0.51	2.03
-	Kotwa fajkowa P M20X500	8	500	0	4.6	1.52	12.14
	Śruba	8	190	0	5.6	0	0
	Podkładka - 13	8	0	0	140 HV	0.01	0.05
	Nakrętka M12 -5-2	8	0	0	5.6	0.02	0.14
Razem:		55					724.12
Waga wszystkich (kg):							724.12

PROJEKT WYKONAWCZY

BRANŻA-KONSTRUKCJA

Zespół projektowy

"STALBET- projekt" mgr inż. Emil Kubacki

33-300 Nowy Sącz, ul. Krajewskiego 27, tel. 602558772 NIP 734-237-85-09 REGON 120345973 e-mail: emil3x@onet.eu

OBIEKT	GMINNA OCZYSZCZALNIA ŚCIEKÓW
LOKALIZACJA	Zakosiele, gmina Inowódz działki nr 267/1, 266, 369, 457, 607
INWESTOR	Gmina Inowódz ul. Spalska 2; 97-215 Inowódz
TEMAT RYS.	Element warsztatowy BS-2
projektant : mgr inż. Stanisław Szewczyk upr.nr 7/64 - § 29 i § 6 ust. 1, pkt 1 i 2 Rozp. Prez. KBUiA z dn. 10.09.1962r. ul. Fabryczna 10 tel. 442 -11 -33 33-300 Nowy Sącz	opracował: STALBET -PROJEKT mgr inż. Emil Kubacki 33-300 Nowy Sącz ul. Krajewskiego 27. tel. 602558772 NIP 734-237-85-09 REGON 120345973 e-mail: emil3x@onet.eu
podpis	podpis

DATA: 2014-12-15	SKALA: 1:10	NR RYSUNKU: 003
------------------	-------------	-----------------

BETON B25
STAŁ ZBROJENIOWA
GŁÓWNA AIIIIN RB500W
POMOCNICZA A0
UWAGI:
-Stal kształtowa St3S/18G2
-Stal blachy St3S/18G2
-Elektrody ER 1.46
-Grubość spoin pachwinowych:
min-0.2 elem. grubszego
max-0.7 elem. cińszego