



poz. Ł-1 60x40

L= 18.9 mb
rzędna -4.10

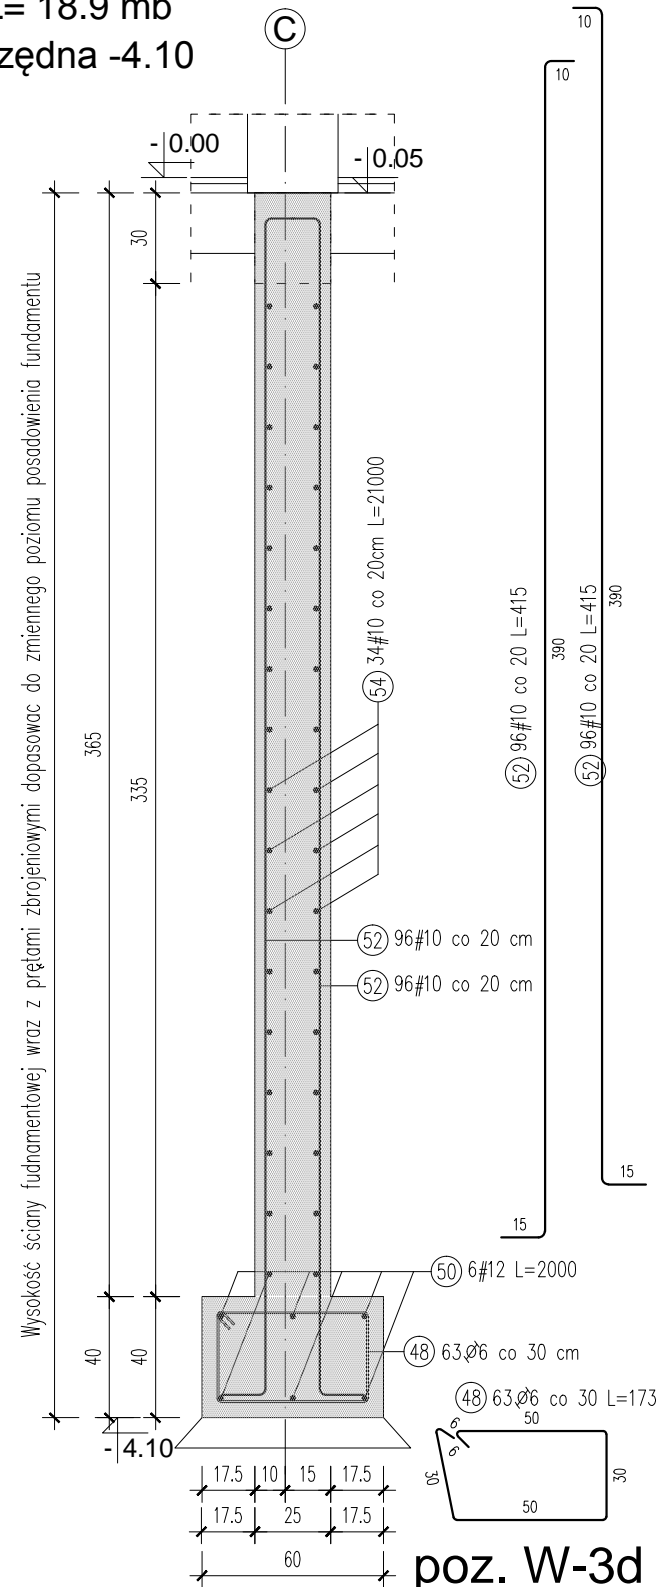


poz. W-3d 25x30
L= 46.9 mb

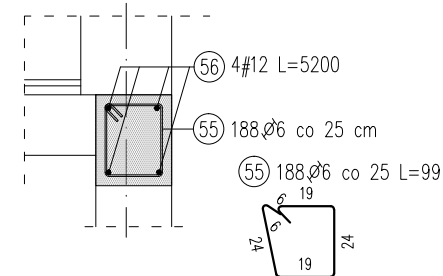

poz. Ł-1 60x40

L= 28.0 mb
rzędna -3,20

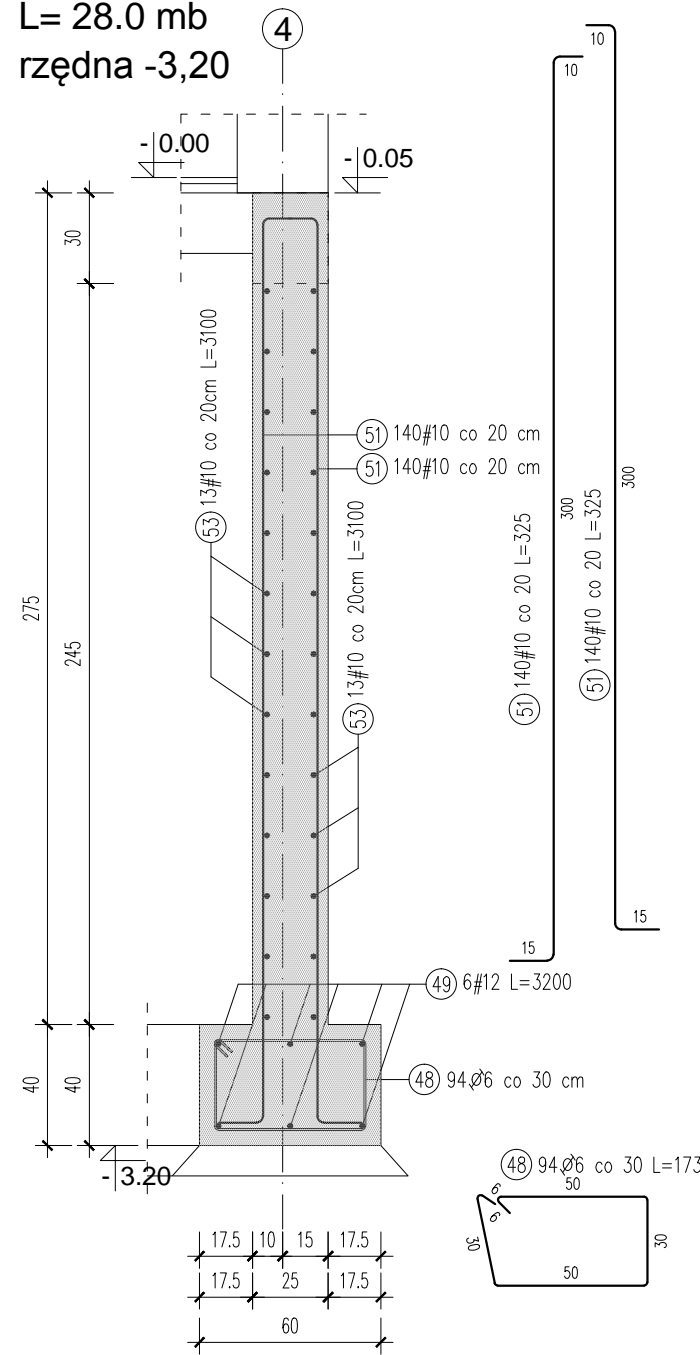

OTULINY DLA BUDYNKU

BELKI	25mm	
SŁUPY	30mm	
PŁYTY	25mm	
FUNDAMENTY	50mm	
ŚCIANY FUND.	35mm	
sposób wymiarowania pręta giętego		

Elementy		Nr pręta	Średnica	Długość (m)	Ilość prętów		Długość całkowita pręta (m)		
Nazwa	Ilość				w elemencie	ogółem	A-I ∅ 6	A-IIIN # 10 # 12	
W-3d	1	55	6	0,99	188	188	185,74		
		56	12	52,00	4	4			208,00
Ł-1 - poz.-3,20	1	48	6	1,73	94	94	162,43		
		49	12	32,00	6	6			192,00
		51	10	3,25	280	280			910,00
		53	10	31,00	26	26			806,00
Ł-2 - poz.-4,10	1	48	6	1,73	63	63	108,86		
		50	12	20,00	6	6			120,00
		52	10	4,15	192	192			796,80
		54	10	210,00	34	34			7140,00
Długość wg średnic (m)							457	9653	520
Masa 1 m pręta (kg/m)							0,22	0,62	0,89
Masa łączna wg średnic (kg)							101,46	5955,78	461,76
Masa łączna wg gatunku stali (kg)							101,46	6417,54	
Ogółem (kg)							6519,00		

UWAGI:

- Rysunek rozpatrywać z rysunkiem rzutu fundamentów
- W Ścianach zbiornika zakotwić pręty podłużne ścian fundamentowych
- W ławach umieścić startery słupów i ścian fundamentowych

BETON C25/30 /B30/

STAŁ ZBROJENIOWA GŁÓWNA AIIIN RB500W

POMOCNICZA AI

PROJEKT WYKONAWCZY BRANŻA: KONSTRUKCJA	"STALBET - projekt " mgr inż. Emil Kubacki				
	33-300 Nowy Sącz ul. Krajewskiego 23. tel. 602558772 NIP 734-237-85-09 REGON 120345973 e-mail: emil3x@onet.eu				
	OBIEKT	GMINNA OCZYSZCZALNIA ŚCIEKÓW			
	LOKALIZACJA	Zakościele, gmina Inowódz działki nr 267/1, 266, 369, 457, 607			
	INWESTOR	Gmina Inowódz, ul. Spalska 2 97-215 Inowódz			
	TEMAT RYS.	RYSUNEK ZBROJENIOWY ŁAW I ŚCIAN FUNDAMENTOWYCH			
		zespół projektowy	nr. upr. budow.	specjalność	podpis
	Projektował:	mgr inż. Stanisław Szewczyk	7/64	konstrukcja	
	Opracował:	mgr inż. Emil Kubacki		konstrukcja	
		data: grudzień 2014	skala: 1:25		nr rys. K-14

RYSUNEK PODLEGA OCHRONIE PRAW AUTORSKICH ZGODNIE Z USTAWĄ Z DNIA 4 LUTEGO 1994 ROKU O PRAWIE AUTORSKIM I PRAWACH POKREWNYCH (DZ.U. Z 2006 R. NR 90 POZ.631 - Z PÓŹNIEJSZYMI ZMIANAMI), WSZELKIE PRAWA ZASTRZEŻONE - REPRODUKCJA LUB UDOSTĘPNIANIE OSOBOM TRZECIM TEGO RYSUNKU LUB JEGO CZĘŚCI, BEZ WYRAZNEGO UPOWAŻNIENIA BIURA PROJEKTOWEGO JEST NIEDOZWOLONE.