
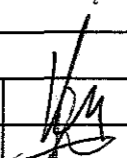


**LEGENDA:**

- proj. krawędź drogi
- proj. pobocze drogi
- - - granica pasa drogowego

temat projektu:	Remont drogi dojazdowej do gruntów rolnych Inowłódz - Poświętne.		
inwestor:	Gmina Inowłódz ul. Spalska 2, 97-215 Inowłódz		
autor projektu:	mgr inż. Zbigniew Kucharski		
projektant:	mgr inż. Paweł Łaskiewicz	upr. bud. nr SWJK0048/POOD/13 w spec. drogowej	
stadium:	PROJEKT BUDOWLANY	data: 04.12. 2017	skala: 1:500
branża:	DROGOWA		
temat rysunku:	PROJEKT ZAGOSPODAROWANIA TERENU		NR. RYS. <b>2.0</b>

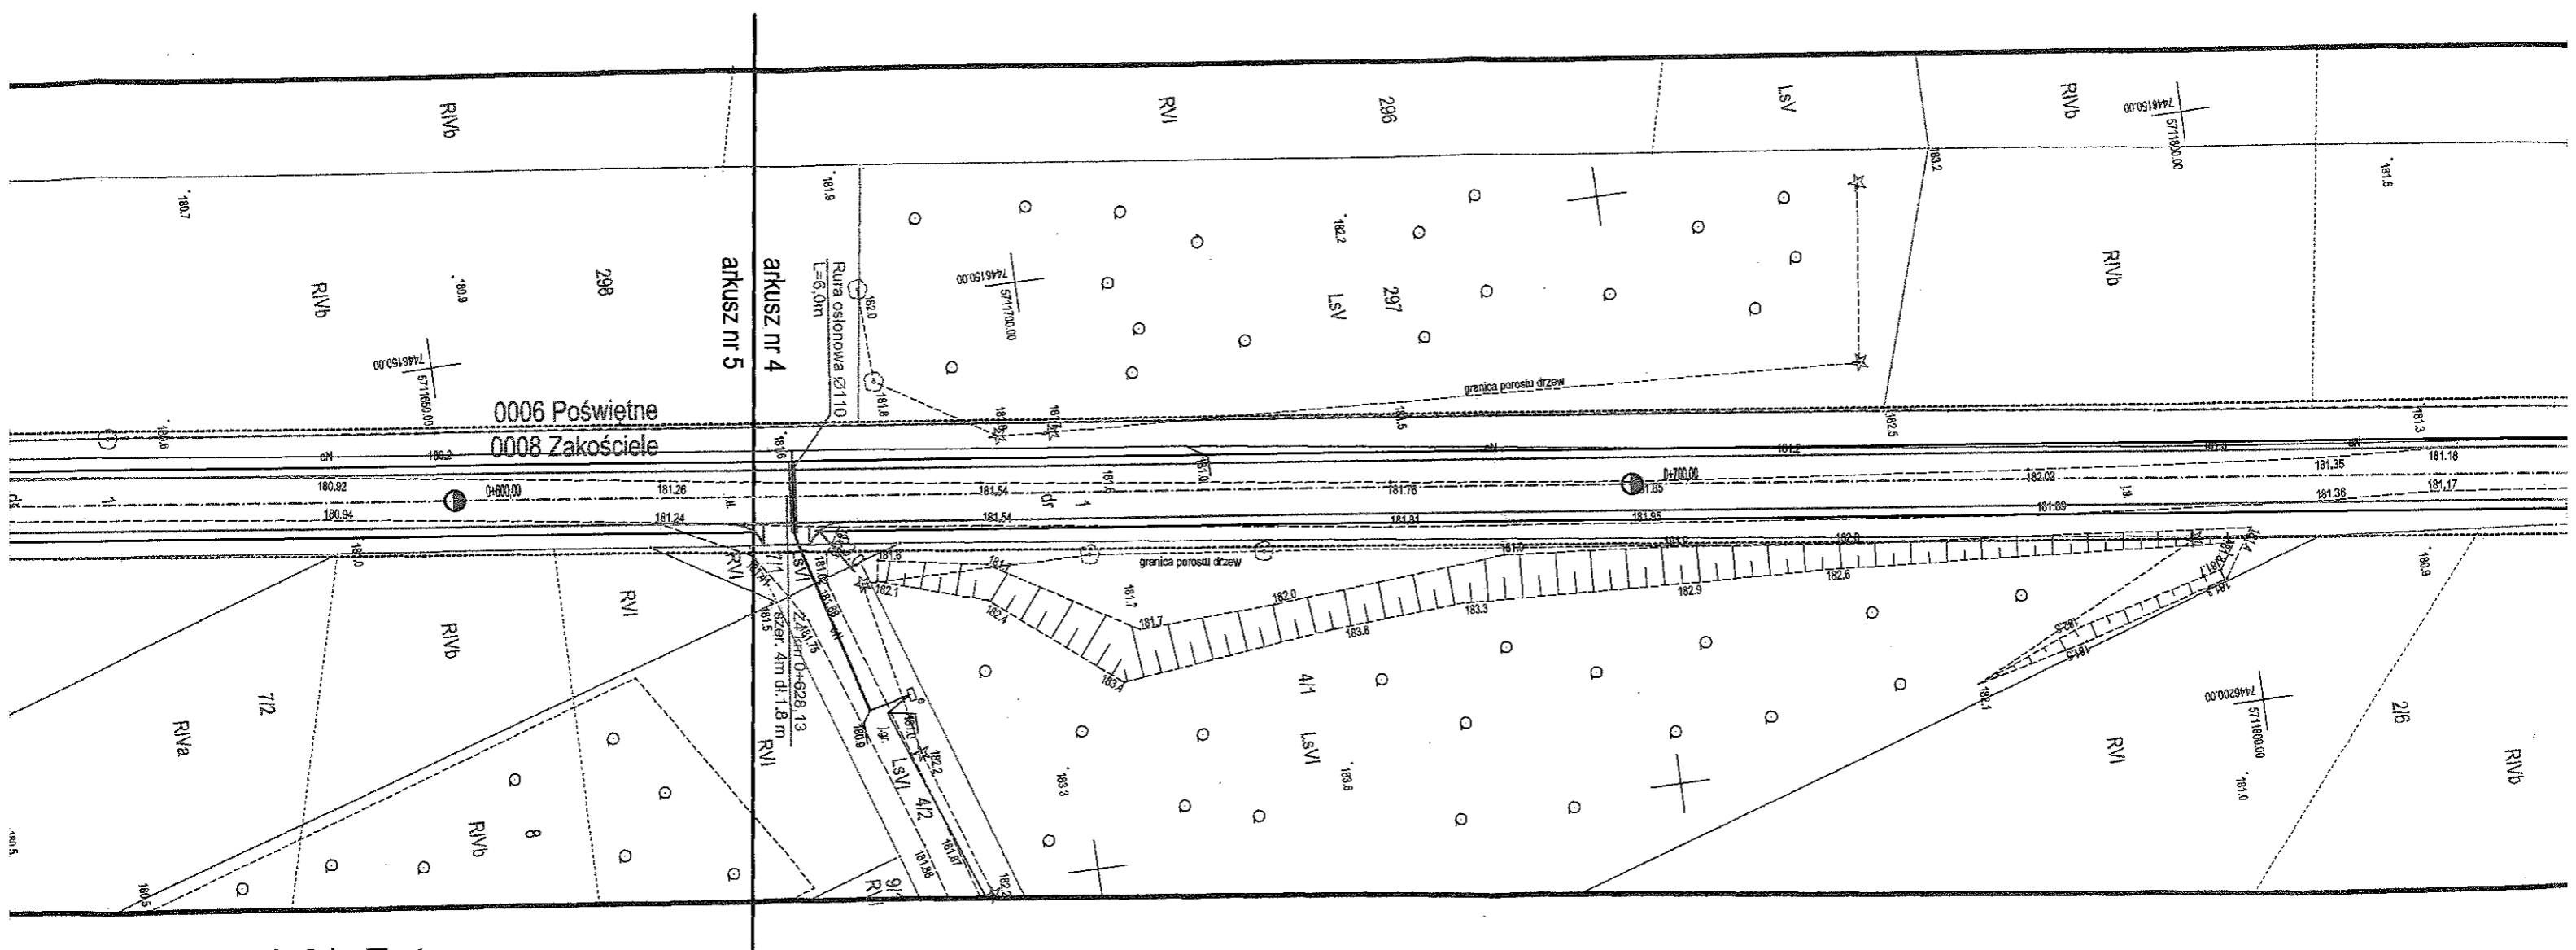

0006 Poświętne  
0008 Zakoszciole

arkusz nr 4  
arkusz nr 5

Rura osłonowa Ø110  
L=6.0m

szereg 4m di. 1.8 m

województwo łódzkie  
powiat tomaszowski  
jednostka ewidencyjna 101605  
obręb 101605\_2.0006 Poświętne  
obręb 101605\_2.0009 Zakoszciole  
GB.6642.1.668.2017

Mapa do celów projektowych  
skala 1:500

GB.6642.1.668.2017

Mapa do celów projektowych  
skala 1:500

Aktualna na dzień: 05.05.2017  
Wykonana z arkusza mapy zas  
w skali 1:1000 układ 2000 s. 7.  
7.158.14.12.1, 7.158.14.12.3, 7  
Układ współrzędnych: 2000/21  
Układ wysokości: Kronstadt 60  
Nie badano słuszności grunton  
w granicach projektowanej inwe  
Zestawienie arkuszy  
Arkusz nr 5 (5)

