


RZUT WIĘŻBY DACHOWEJ SKALA 1:50

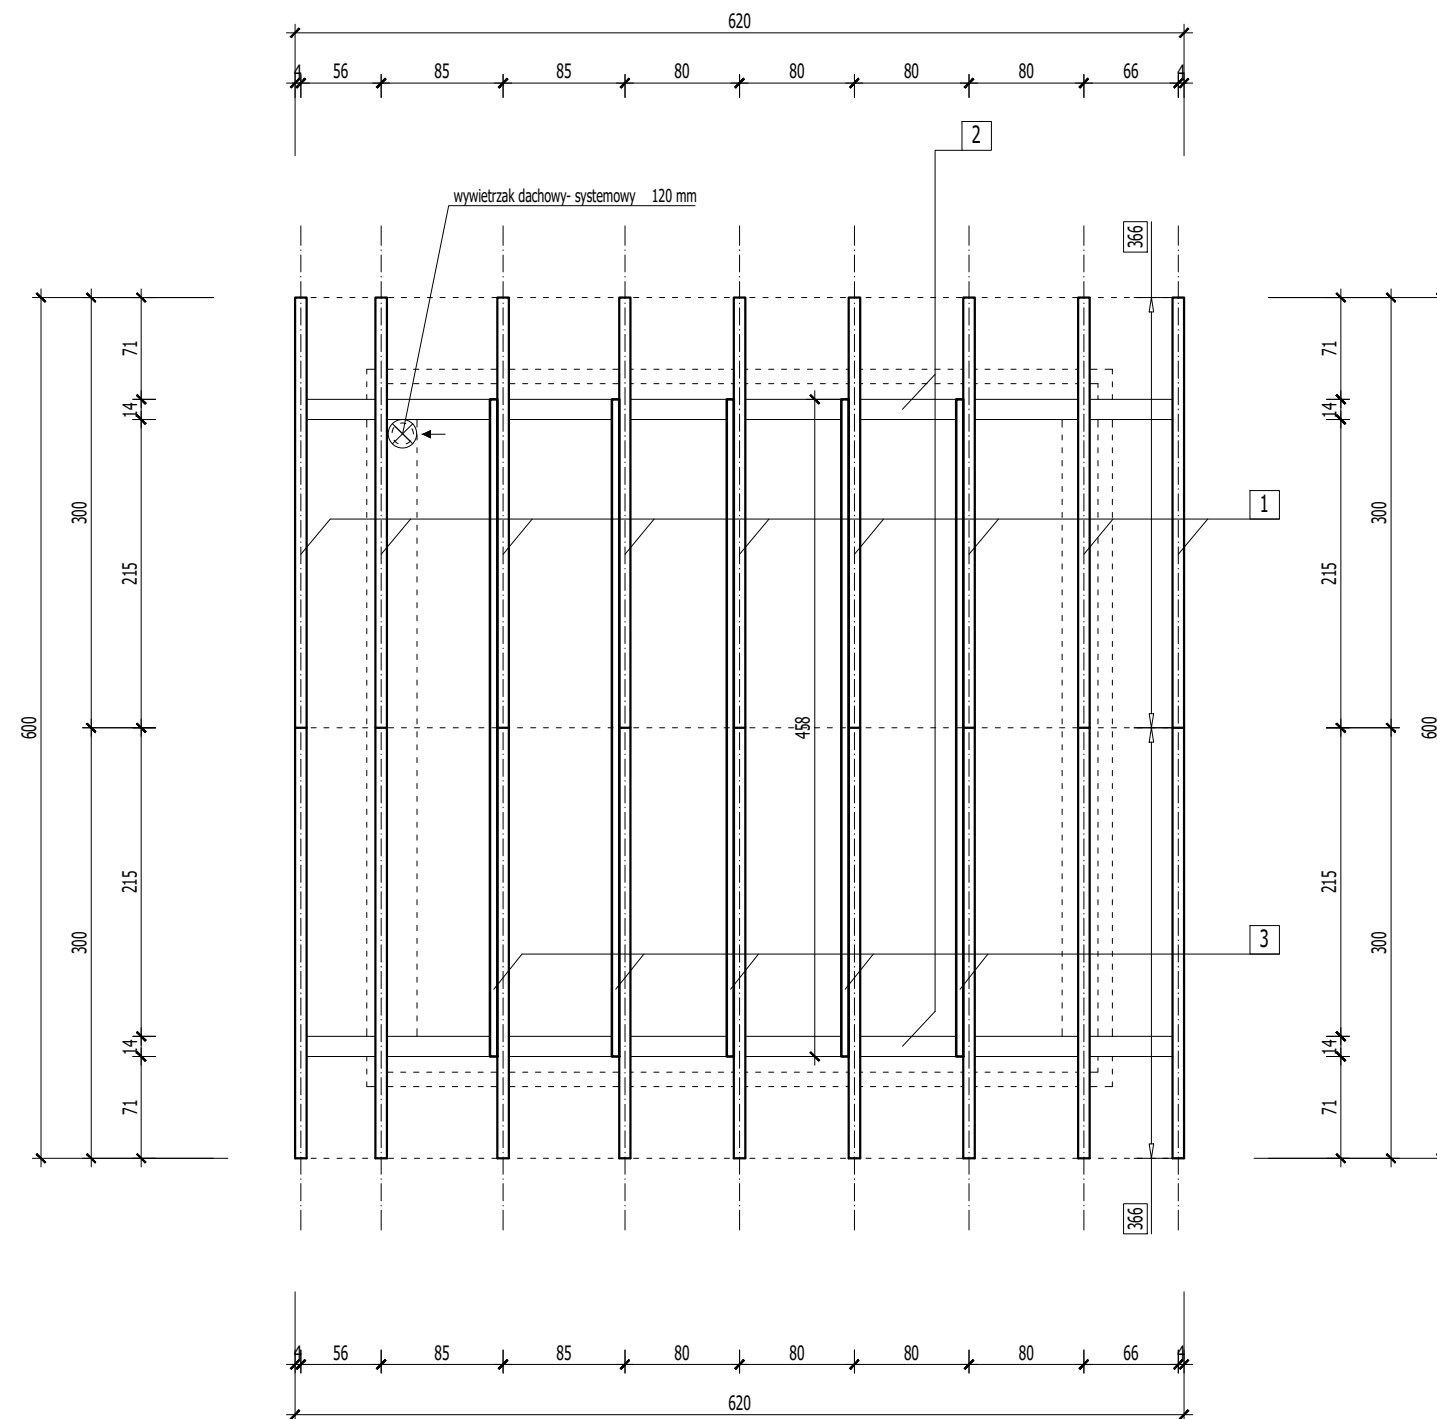

461+na ścięcie
wymiary krokwi z uwzględnieniem nachylenia dachu

WYKAZ DREWNIANYCH ELEMENTÓW WIĘŻBY DACHOWEJ

LP.	RODZAJ ELEMENTU	WYMIARY PRZEROJU [cm]
1	KROKWIE	8 x 16
2	MURŁATY	14 x 14
3	BELKI DREWNIANE	8 x 16

DREWNO KLASY C 24- LITE

BETON C16/20
STAL
zbrojenie główne AIIIIN [#]
strzemiona, rozdzielcze A0 []

ROZPATRYWAĆ Z POZOSTAŁYMI RYS. I OPISEM TECHNICZNYM !

	Firma KUBI mgr inż. Krzysztof Bąbol 97-200 Tomaszów Maz. ul. Ks. Popiełuszki 65	
	BRANŻA: ARCHITEKTURA/KONSTRUKCJE	PROJEKT BUDOWLANY
NAZWA INWESTYCJI	BUDYNEK POMPOWNI	
ADRES INWESTYCJI	Jed. ewid. Gmina Inowódz obręb Inowódz, Inowódz ul. Zakościele, działka nr ewid. 166	
INWESTOR	Gmina Inowódz Ul. Spalska 2, 97-215 Inowódz	
projektant: konstrukcje	projektant: architektura	
TEMAT: RZUT WIĘŻBY DACHOWEJ		NR. RYS. 3.3.
DATA: MAJ 2018r.	SKALA: 1:50	