



RZUT DACHU
SKALA 1:50

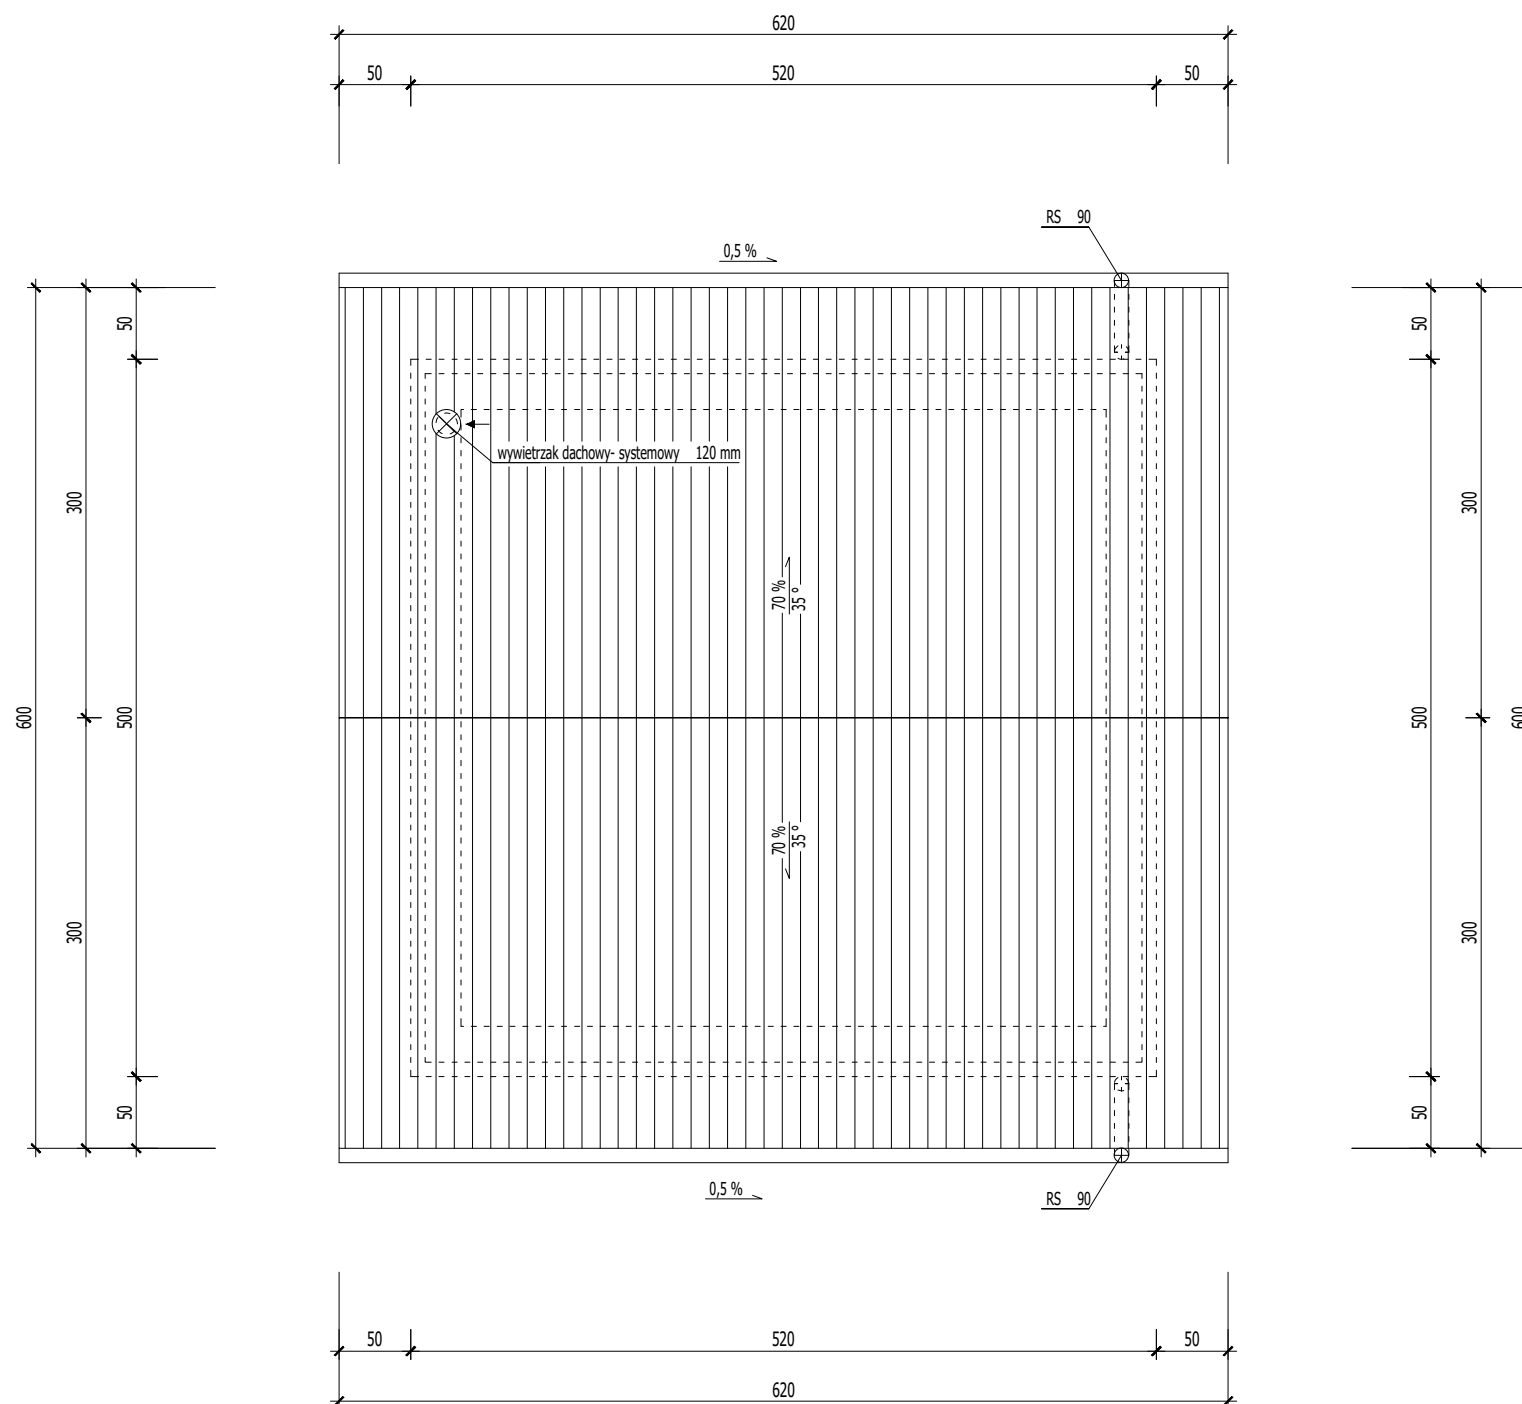

ROZPATRYWAĆ Z POZOSTAŁYMI RYS. I OPISEM TECHNICZNYM !

	Firma KUBI mgr inż. Krzysztof Bąbol 97-200 Tomaszów Maz. ul. Ks. Popiełuszki 65	
	BRANŻA: ARCHITEKTURA/KONSTRUKCJE	PROJEKT BUDOWLANY
NAZWA INWESTYCJI	BUDYNEK POMPOWNI	
ADRES INWESTYCJI	Jed. ewid. Gmina Inowódz obręb Inowódz, Inowódz ul. Zakościele, działka nr ewid. 166	
INWESTOR	Gmina Inowódz Ul. Spalska 2, 97-215 Inowódz	
projektant: konstrukcje	projektant: architektura	
TEMAT: RZUT DACHU		
DATA: MAJ 2018r.	SKALA: 1:50	NR. RYS. 3.4.