



wejście od ul. Akacjiowej



boisko




parking



główne wejście do szkoły

**GEO-TOM**  
 inż. Łukasz Klimek  
 ul. Mireckiego 71, tel. 667 257  
 97-200 Tomaszów Mazowiec  
 NIP 773-232-12-27 REG.10067

Geodeta Uprawniony  
 inż. Władysław Zasada

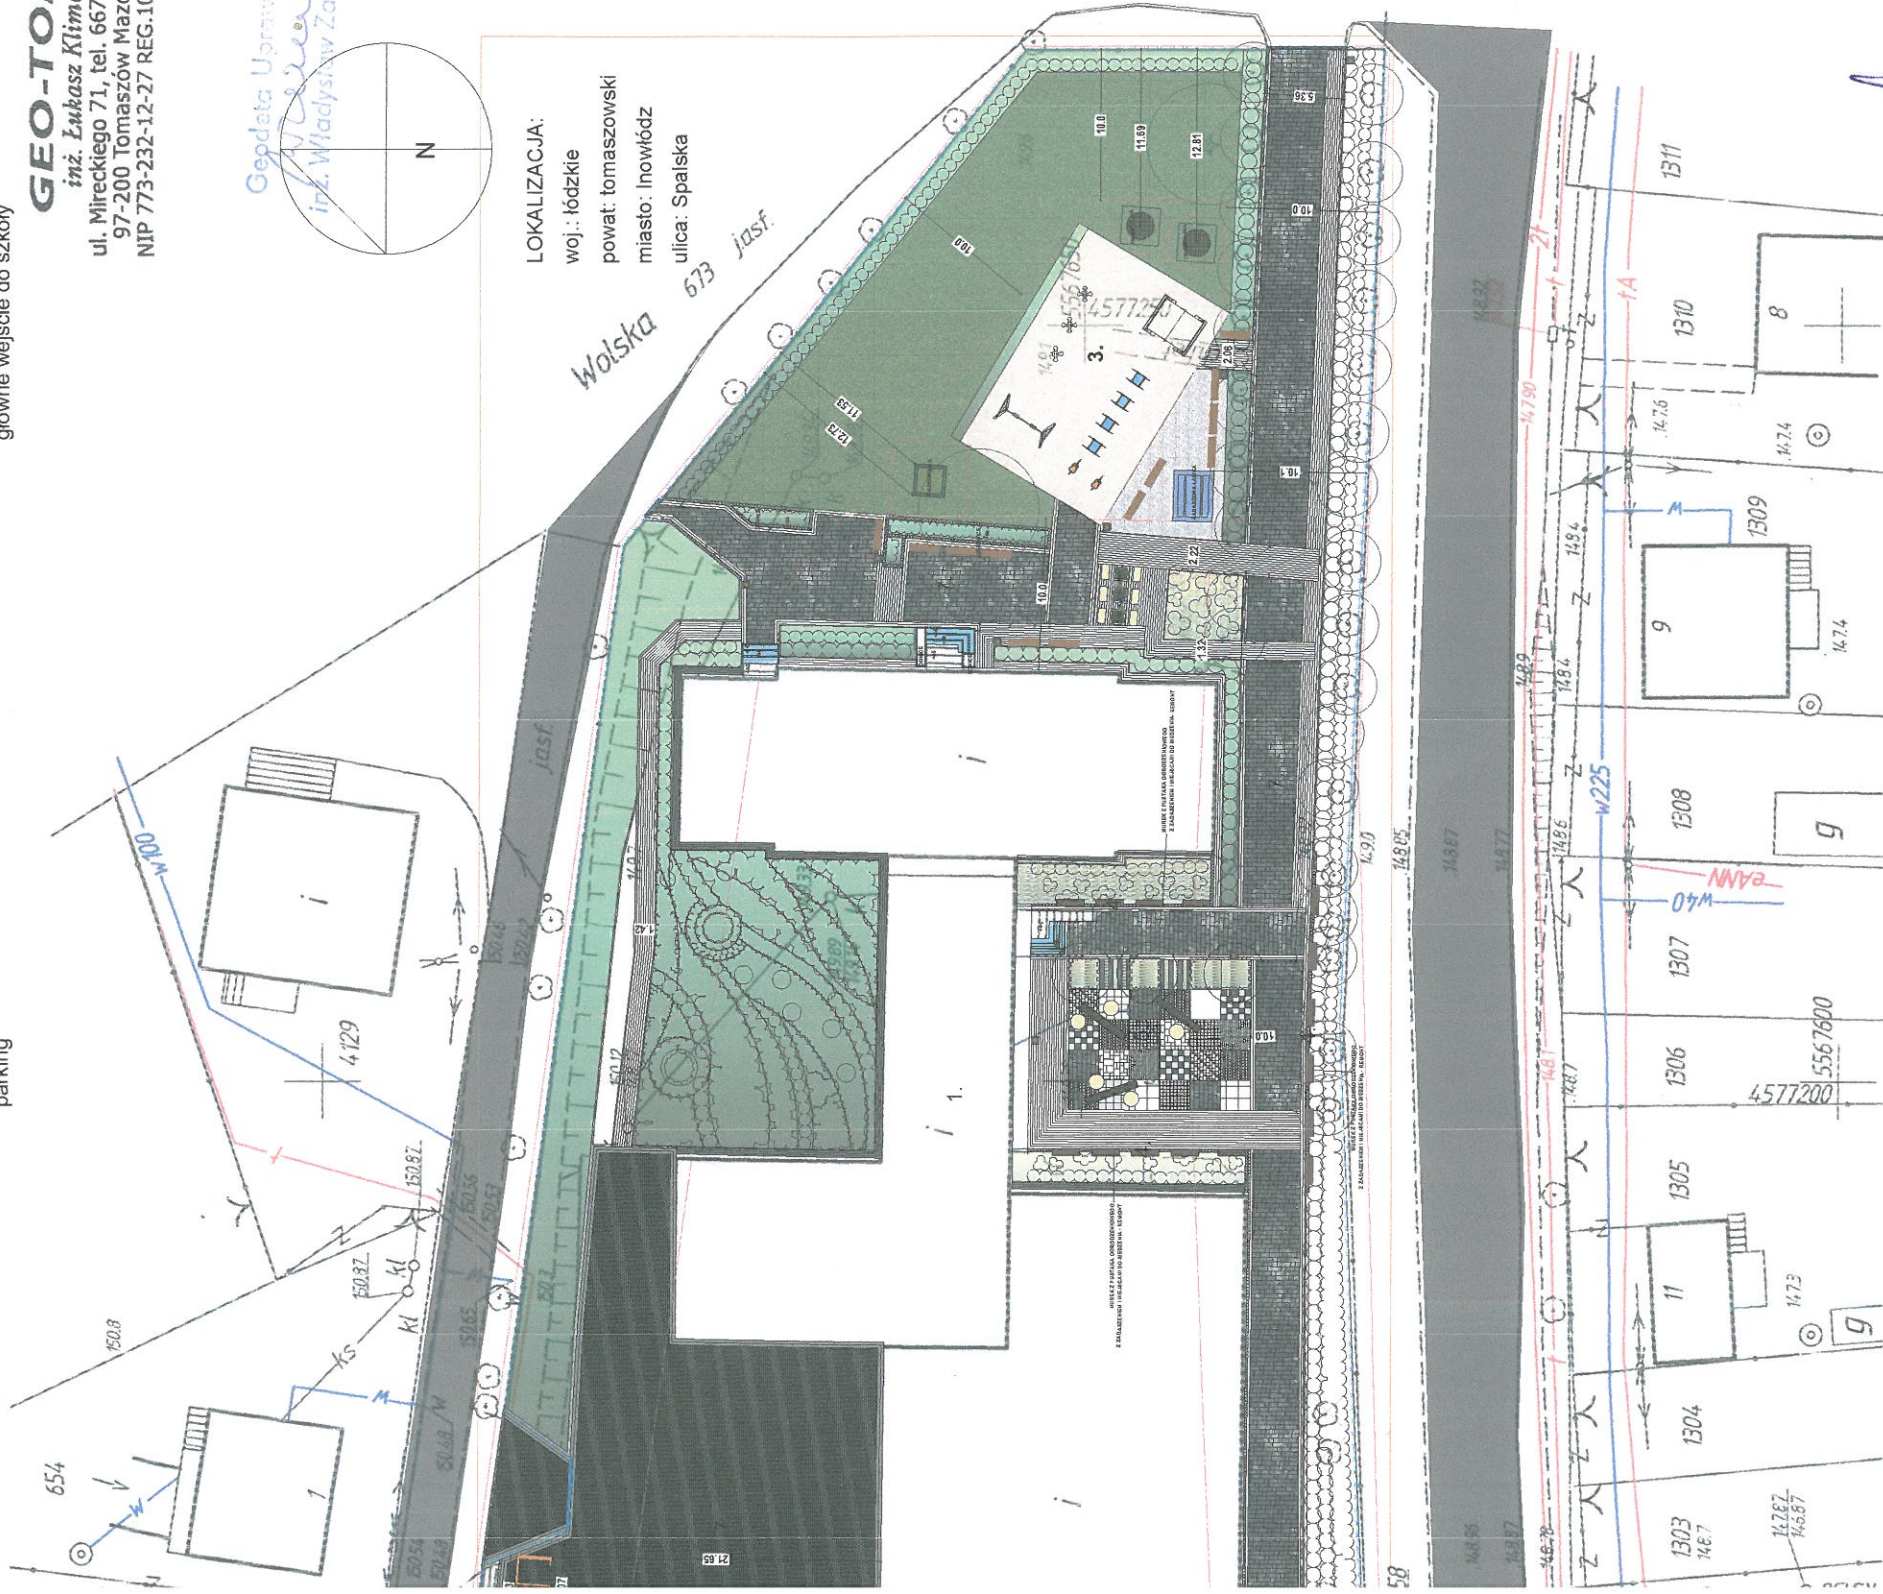

LOKALIZACJA:  
 woj.: łódzkie  
 powiat: tomaszowski  
 miasto: Inowłódz  
 ulica: Spalska

Wolska 673 Jasz

**ISTNIEJĄCE ZAGOSPODAROWANIE TERENU**

1.	budynek szkoły
2.	boisko sportowe i otoczenie
	plac zabaw, ogrodzony płotkiem
	ist. ogrodzenie
	zakres opracowania / granica oddziaływania inwestycji
	linia odsunięcia 10 m od granic działki
	fragment powiększony do skali 1:250

**PROJEKTOWANE ZAGOSPODAROWANIE TERENU**

**NAWIERZCHNIE, MURKI**

	koszka betonowa 8 cm typu Novator
	wapień deworński
	koszka betonowa 8 cm typu Kontur czarny granit
	koszka betonowa 8 cm typu Kontur kokos
	koszka betonowa 8 cm typu Behaton grafit
	koszka betonowa 8 cm typu Behaton szary
	schody z bloków schodowych 100x35x15 grafitowych lub wapień deworński
	Plac Apelowy - z różnych rodzajów nawierzchni, w różnych kolorach i strukturach
	nawierzchnia żwirowa

	krawężnik drogowy 100x15x30 cm
	obrzeże chodnikowe 100x8x30 cm
	donice z pustaków ogrodzeniowych, z daszkiem betonowym
	murek oporowy z pustaków ogrodzeniowych drewnianym siedziskiem,
	donice z palisad betonowych lupanych Wys. donic do 55 cm
	wiata śmietnikowa z segregacją odpadów

**OGRODZENIA, BRAMY I FURTKI**

	ogrodzenie max.h. 160 cm - do remontu
	brama wjazdowa, przesuwana
	furtka
	<b>ZIELEŃ</b>
	drzewa istniejące
	nasadzenia roślin, rabaty z korą sosnową
	nasadzenia roślin, rabaty żwirowe
	trawnik
	nieistniejące drzewa

**ELEMENTY MAŁEJ ARCHITEKTURY**

	stół do szachów z siedziskami
	ławki drewniane i stoliki - czasosowo stawiane
	zadaszona ławka ze stolikiem, z panelami słonecznymi na dachu
	trampolina Ø180cm w trawniku z oznacz. strefą bezpieczeństwa
	piaskownica 210x210 cm z oznacz. strefą bezpieczeństwa
	ławka drewniana 180x60x80
	kosze na śmieci

- BUDYNEK SZKOŁY
- BOISKO SPORTOWE
- PLAC ZABAW - ISTNIEJĄCY
- REMONTOWANY, ISTNIEJĄCY MUREK Z REMONTOWANYMI, ISTNIEJĄCYMI SIEDZISKAMI
- PLAC Z APELOWY Z ŁAWKAMI I STOLIKAMI CZASOWO WYSTAWIANYMI W SEZONIE WIOSENNO-JESIENNYM
- WIATA ŚMIETNIKOWA - ISTNIEJĄCA, REMONTOWANA
- UTWARDZENIA - ISTNIEJĄCE, REMONTOWANE

**NIEZNA**  
 ZAGOSPODAROWANIE TERENU  
 WOKÓŁ PSP INOWŁÓDZ

**INWESTOR**  
 GMINA INOWŁÓDZ  
 Ul. Spalska 2, 97-215 Inowłódz

**Projekt**  
 AP ARCHITEKCI KRAJOBRAZU  
 Ul. Stawowa 21, 26-422 Borkowice

**Projektant**  
 inż. arch. kraj. Aleksandra Piasekta  
 Nr dyplomu: 106460

**Architekt**  
 mgr inż. architekt Anna Kowalska  
 Uprawnienia Budowlane do projektowania bez ograniczeń w specjalności architektonicznej Nr. 5R-301.01A/03

**Tytuł rysunku:**  
 PROJEKT ZAGOSPODAROWANIA TERENU

**Data:** sierpień 2018 **Nr rys.:** 1  
**skala:** 1:500 **Branda:** Drogowa

mgr inż. architekt Anna Kowalska  
 UPRAWNIENIA BUDOWLANE  
 do projektowania bez ograniczeń  
 w specjalności architektonicznej  
 Nr 5/R-301.01A/03



STAN ISTNIEJĄCY



Plac Apelowy



Aleja lipowa



Plac zabaw dla najmłodszych

