

KONCEPCJA ARCHITEKTONICZNA ZAGOSPODAROWANIA TERENU DZ. NR 1412/4 NA BŁONIACH NADPILICZNYCH W INOWŁODZU



PROJEKT ZAGOSPODAROWANIA TERENU SKALA 1:500

PROJEKTOWANY BUDYNEK SANITARNO-SZATNIOWY Z ZAPLECEM
MAGAZYNOWYM ORAZ POMIESZCZENIEM BIUROWYM:
-ZESPÓŁ SANITARIATÓW OBSŁUGUJĄCY 240 OSÓB (120 K.+120 M.)
-DWE SZATNIE DLA ŁĄCZNEJ LICZBY 60 OSÓB (30+30)

ZAKOŃCZENIE DROGI POŻAROWEJ W FORMIE ZAWROTKI
MANEWRÓWEJ W KSZTAŁCIE LITERY T

PROJEKTOWANY PARKING DLA SAMOCHODÓW OSOBOWYCH
ILOŚĆ MIEJSC POSTOJOWYCH = 41

SCENA PLENEROWA Z WIDOWNIĄ DLA 804 OSÓB.
ZADASZENIE SCENY Z MEMBRANY NA
PODKONSTRUKCJI STALOWEJ

PROJEKTOWANY PARKING DLA SAMOCHODÓW OSOBOWYCH
ILOŚĆ MIEJSC POSTOJOWYCH = 34

BOISKO WIELOFUNKCYJNE ZE STAŁĄ TRYBUNĄ ZEWNĘTRZNA DLA
287 OSÓB:
-BOISKO DO PIŁKI RĘCZNEJ (38,5x20 M)
-DWA BOISKA DO KOSZYKÓWKI (24x15 M)
-BOISKO DO TENISA (10,97x23,77 M)

DWA BOISKA DO BADMINTONA O WYMIARACH 6,1x13,4 M
PROJEKTOWANY BUDYNEK GRILL CHATY WRAZ Z
ZAPLECEM KUCHENNO-SANITARNYM

PROJEKTOWANA ALIANA W KONSTRUKCJI DREWNIANEJ

SIŁOWNIA PLENEROWA WG WCZEŚNIEJSZEGO
OPRACOWANIA "BUDOWA STANICY WODNEJ W
INOWŁODZU"

PLENEROWY PLAC ZABAW
WG WCZEŚNIEJSZEGO
OPRACOWANIA "BUDOWA
STANICY WODNEJ W
INOWŁODZU"

UTWARDZONY PLAC POD SANITARIATY WG
WCZEŚNIEJSZEGO OPRACOWANIA "BUDOWA
STANICY WODNEJ W INOWŁODZU"

MIEJSCE UTWARDZONE POD KONTENERY UMIAWIAKOWO-
SANITARNE WRAZ ZE ZBIORNIKIEM-BEZODPŁYWOWYM WG
WCZEŚNIEJSZEGO OPRACOWANIA "BUDOWA STANICY
WODNEJ W INOWŁODZU"

PROJEKTOWANE MIEJSCE NA OGNISKU Z OBWODOWĄ
ŁAWĄ BETONOWĄ WYKOŃCZONĄ DREWNIANYM
SIEDZISKIEM

DWE ALIANY DREWNIANE 3,5x3,5 M WG
WCZEŚNIEJSZEGO OPRACOWANIA "BUDOWA STANICY
WODNEJ W INOWŁODZU"

DWA BOISKA DO TENISA STOŁOWEGO ZE STOLAMI
BETONOWYMI O WYMIARACH 1,52x2,74 M

BOISKO DO SIATKÓWKI PŁAZOWEJ (8x16 M)

PROJEKTOWANE MIEJSCE NA OGNISKU Z OBWODOWĄ
ŁAWĄ BETONOWĄ WYKOŃCZONĄ DREWNIANYM
SIEDZISKIEM

PROPONOWANA STREFA LOKALIZACJI PARKU LINOWEGO

MIEJSCE DO WYPOCZYNKU- PŁAŻA WG
WCZEŚNIEJSZEGO OPRACOWANIA "BUDOWA STANICY
WODNEJ W INOWŁODZU"

ZBIORNIK BEZODPŁYWOWY WG WCZEŚNIEJSZEGO OPRACOWANIA
"BUDOWA STANICY WODNEJ W INOWŁODZU"


MIEJSCE UTWARDZONE POD GASTRONOMIĘ WG WCZEŚNIEJSZEGO
OPRACOWANIA "BUDOWA STANICY WODNEJ W INOWŁODZU"

ISTNIEJĄCY PARKING DLA SAMOCHODÓW OSOBOWYCH
ILOŚĆ MIEJSC POSTOJOWYCH = 45

ALIANA DREWNIANA 5,0x7,5 M WG
WCZEŚNIEJSZEGO OPRACOWANIA "BUDOWA STANICY WODNEJ W INOWŁODZU"

ISTNIEJĄCY MAGAZYN KAJAKÓW WRAZ Z MIEJSCEM ICH WODOWANIA


Zestawienie powierzchni dla projektu zagospodarowania terenu (działka 1412/4)		
Rodzaj powierzchni	Powierzchnia [m ²]	Procent pow. terenu %
Powierzchnia zabudowy budynków	495,15	1,43%
Powierzchnia utwardzona ciągów pieszo-jednych oraz miejsc parkingowych	4275,37	12,34%
Powierzchnia utwardzona chodników, placów	2342,88	6,76%
Powierzchnia zwirowa ciągów pieszych	1427,84	4,12%
Powierzchnia zielona (biologicznie czynna)	19454,25	56,17%
Powierzchnia zielona (pole biwakowe)	836,78	2,42%
Powierzchnia piaszczysta	2909,04	8,40%
Powierzchnia terenów rekreacyjnych z nawierzchnią sportową	1935,15	5,59%
Powierzchnia cieku wodnego wraz z kładkami drewnianymi	956,22	2,76%
Powierzchnia działki 1412/4	34632,68	100,00%

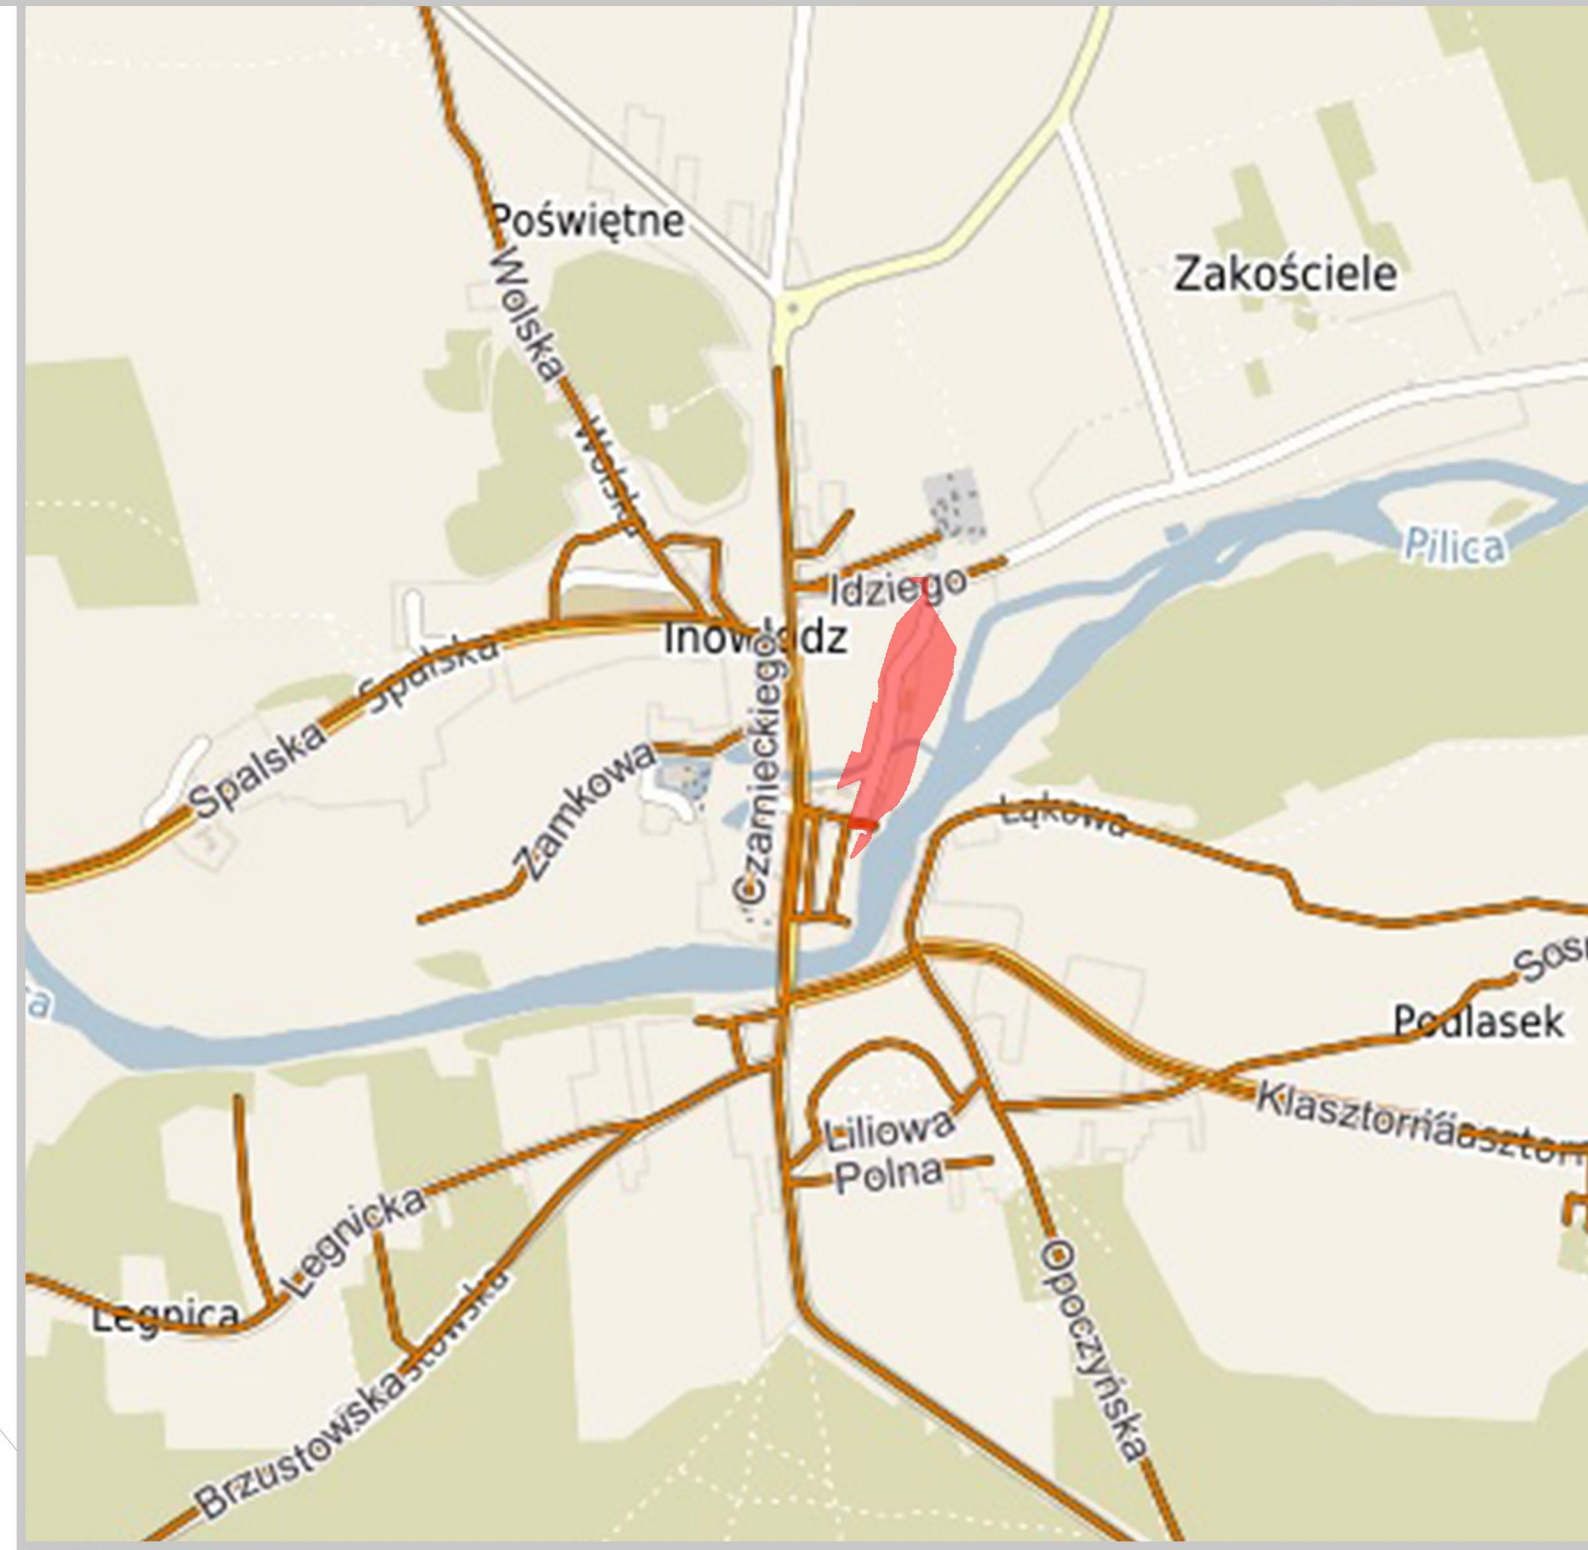

INSPIRACJE



RÓZNORODNE FUNKCJE I FORMY OBIEKTÓW SŁUŻĄCYCH REKREACJI

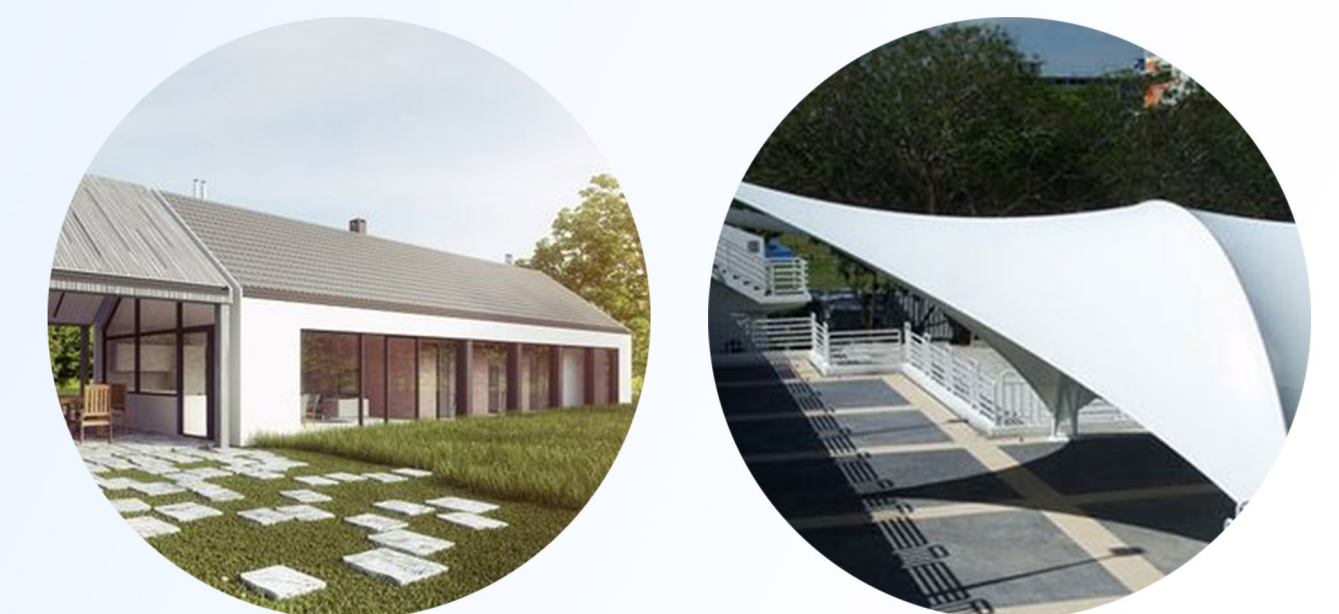

NOWOCZESNA, MINIMALISTYCZNA ARCHITEKTURA

LEGENDA

- OBSZAR INWESTYCJI
- OBRYS BUDYNKU
- TERENY ZALEWOWE 10%-MOŻLIWOŚĆ WYSTĄPIENIA POWODZI RAZ NA 10 LAT
- TERENY ZALEWOWE 1%-MOŻLIWOŚĆ WYSTĄPIENIA POWODZI RAZ NA 100 LAT
- STREFA OCHRONNA DLA NAPONIENIOWYCH LINII ŚREDNIEGO NAPIĘCIA
- LINIA GRANICZNA DZIAŁKI
- ISTNIEJĄCA ZIELEŃ WYSOKA LIŚCIĄSTA
- ISTNIEJĄCA ZIELEŃ WYSOKA IGLASTA
- ISTNIEJĄCA ZIELEŃ NISKA
- PROJEKTOWANA ZIELEŃ WYSOKA-IZOLACYJNA
- MIEJSCA POSTOJOWE DLA SAMOCHODÓW OSOBOWYCH
- PROJEKTOWANE KLADKI DREWNIANE WG WCZEŚNIEJSZEGO OPRACOWANIA "BUDOWA STANICY WODNEJ W INOWŁODZU"
- OŚWIETLENIE ISTNIEJĄCE- LAMPA PARKOWA WYSOKA
- OŚWIETLENIE PROJEKTOWANE- LAMPA PARKOWA WYSOKA
- OŚWIETLENIE PROJEKTOWANE- LAMPA SŁUPKOWA NISKA
- OŚWIETLENIE PROJEKTOWANE- LAMPA HALOGENOWA, BOISKOWA
- POWIERZCHNIA UTWARDZONA KOSTKĄ BETONOWĄ CIĄGÓW PIESZO-JEDNYCH ORAZ MIEJSC PARKINGOWYCH
- POWIERZCHNIA UTWARDZONA KOSTKĄ BETONOWĄ CHODNIKÓW, PLACÓW
- POWIERZCHNIA ZWIROWA CIĄGÓW PIESZYCH
- NAWIERZCHNIA SPORTOWA- POLIURETANOWA
- POWIERZCHNIE PIASZCZYSTE
- POWIERZCHNIA ZIELONA - POLE BIWAKOWE
- POWIERZCHNIA ZIELONA