


KONCEPCJA ARCHITEKTONICZNA ZAGOSPODAROWANIA TERENU DZ. NR 1412/4 NA BŁONIACH NADPILICZNYCH W INOWŁODZU

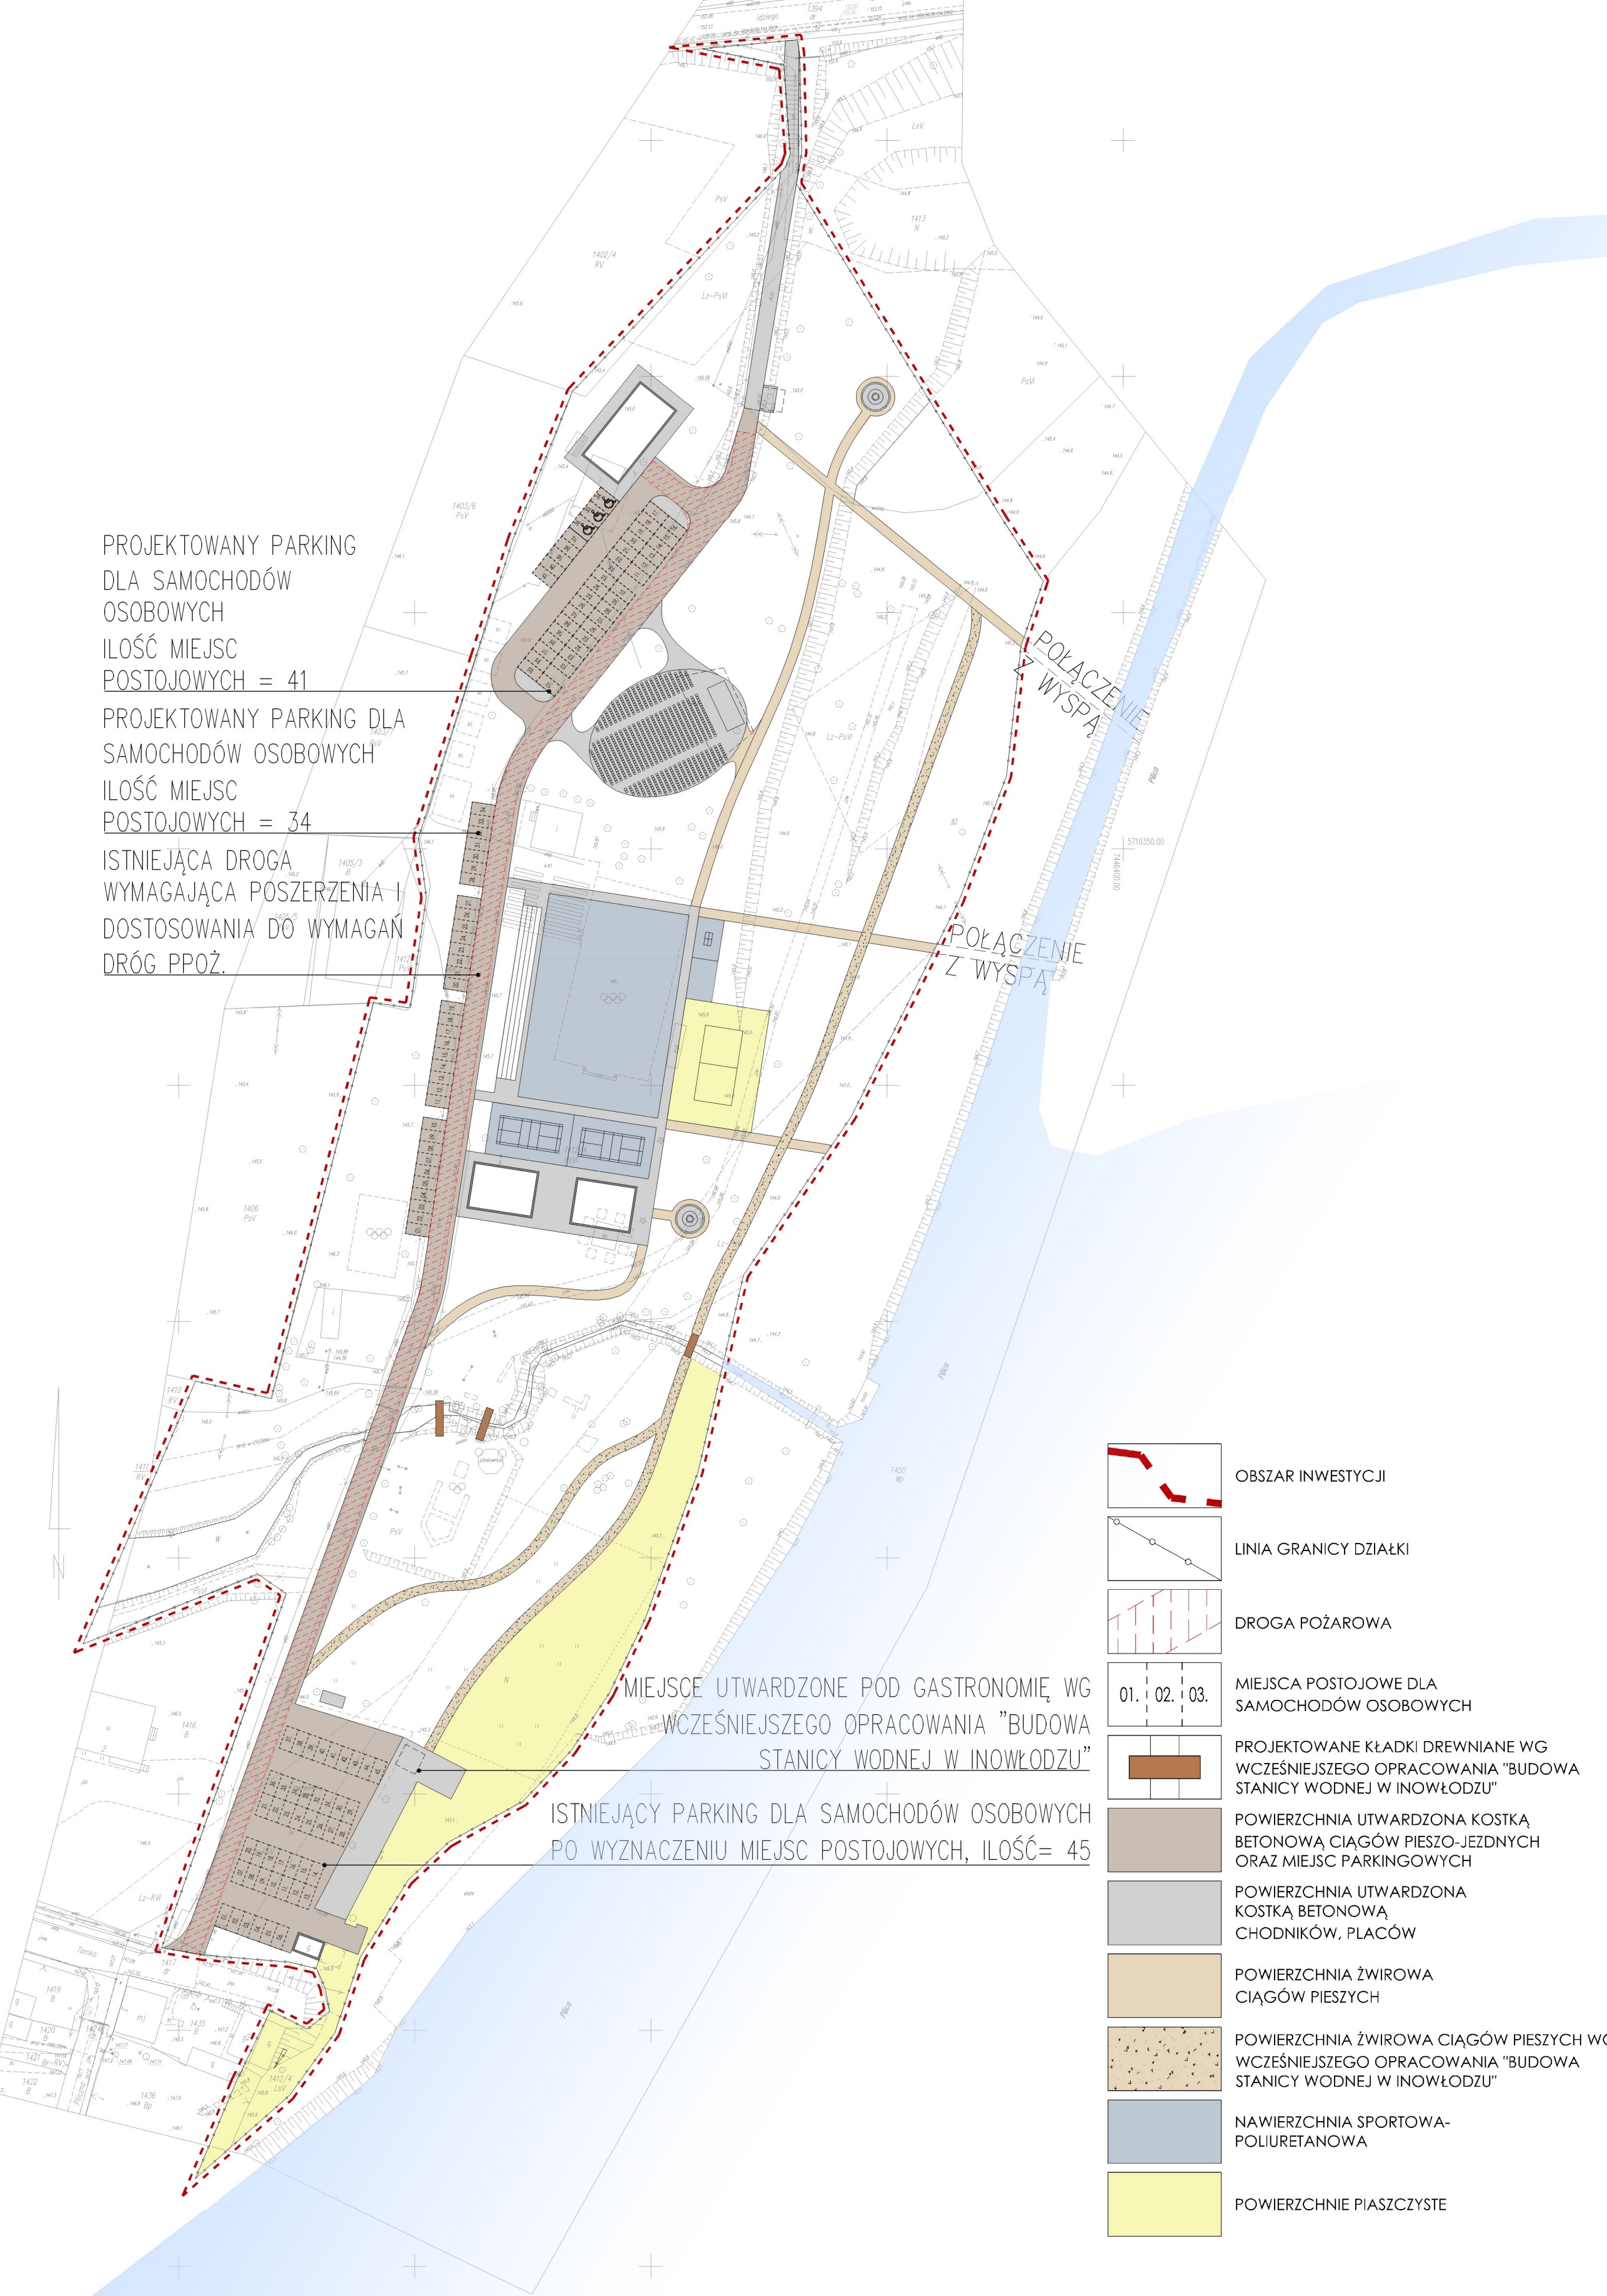

ANALIZA KOMUNIKACJI SKALA 1:1000



ANALIZA ZIELENI SKALA 1:1000



MIEJSCE NA WIZUALIZACJE

