


Rezerwa terenu -
 awilon wielofunkcyjny
 ia podejście
 lewnianym

Rezerwa terenu -
 wodny plac zabaw

STAROSTWO POWIATOWE
 w Tomaszowie Maz.
 ul. Św. Antoniego 41
WYDZIAŁ
ARCHITEKTURY I BUDOWNICTWA

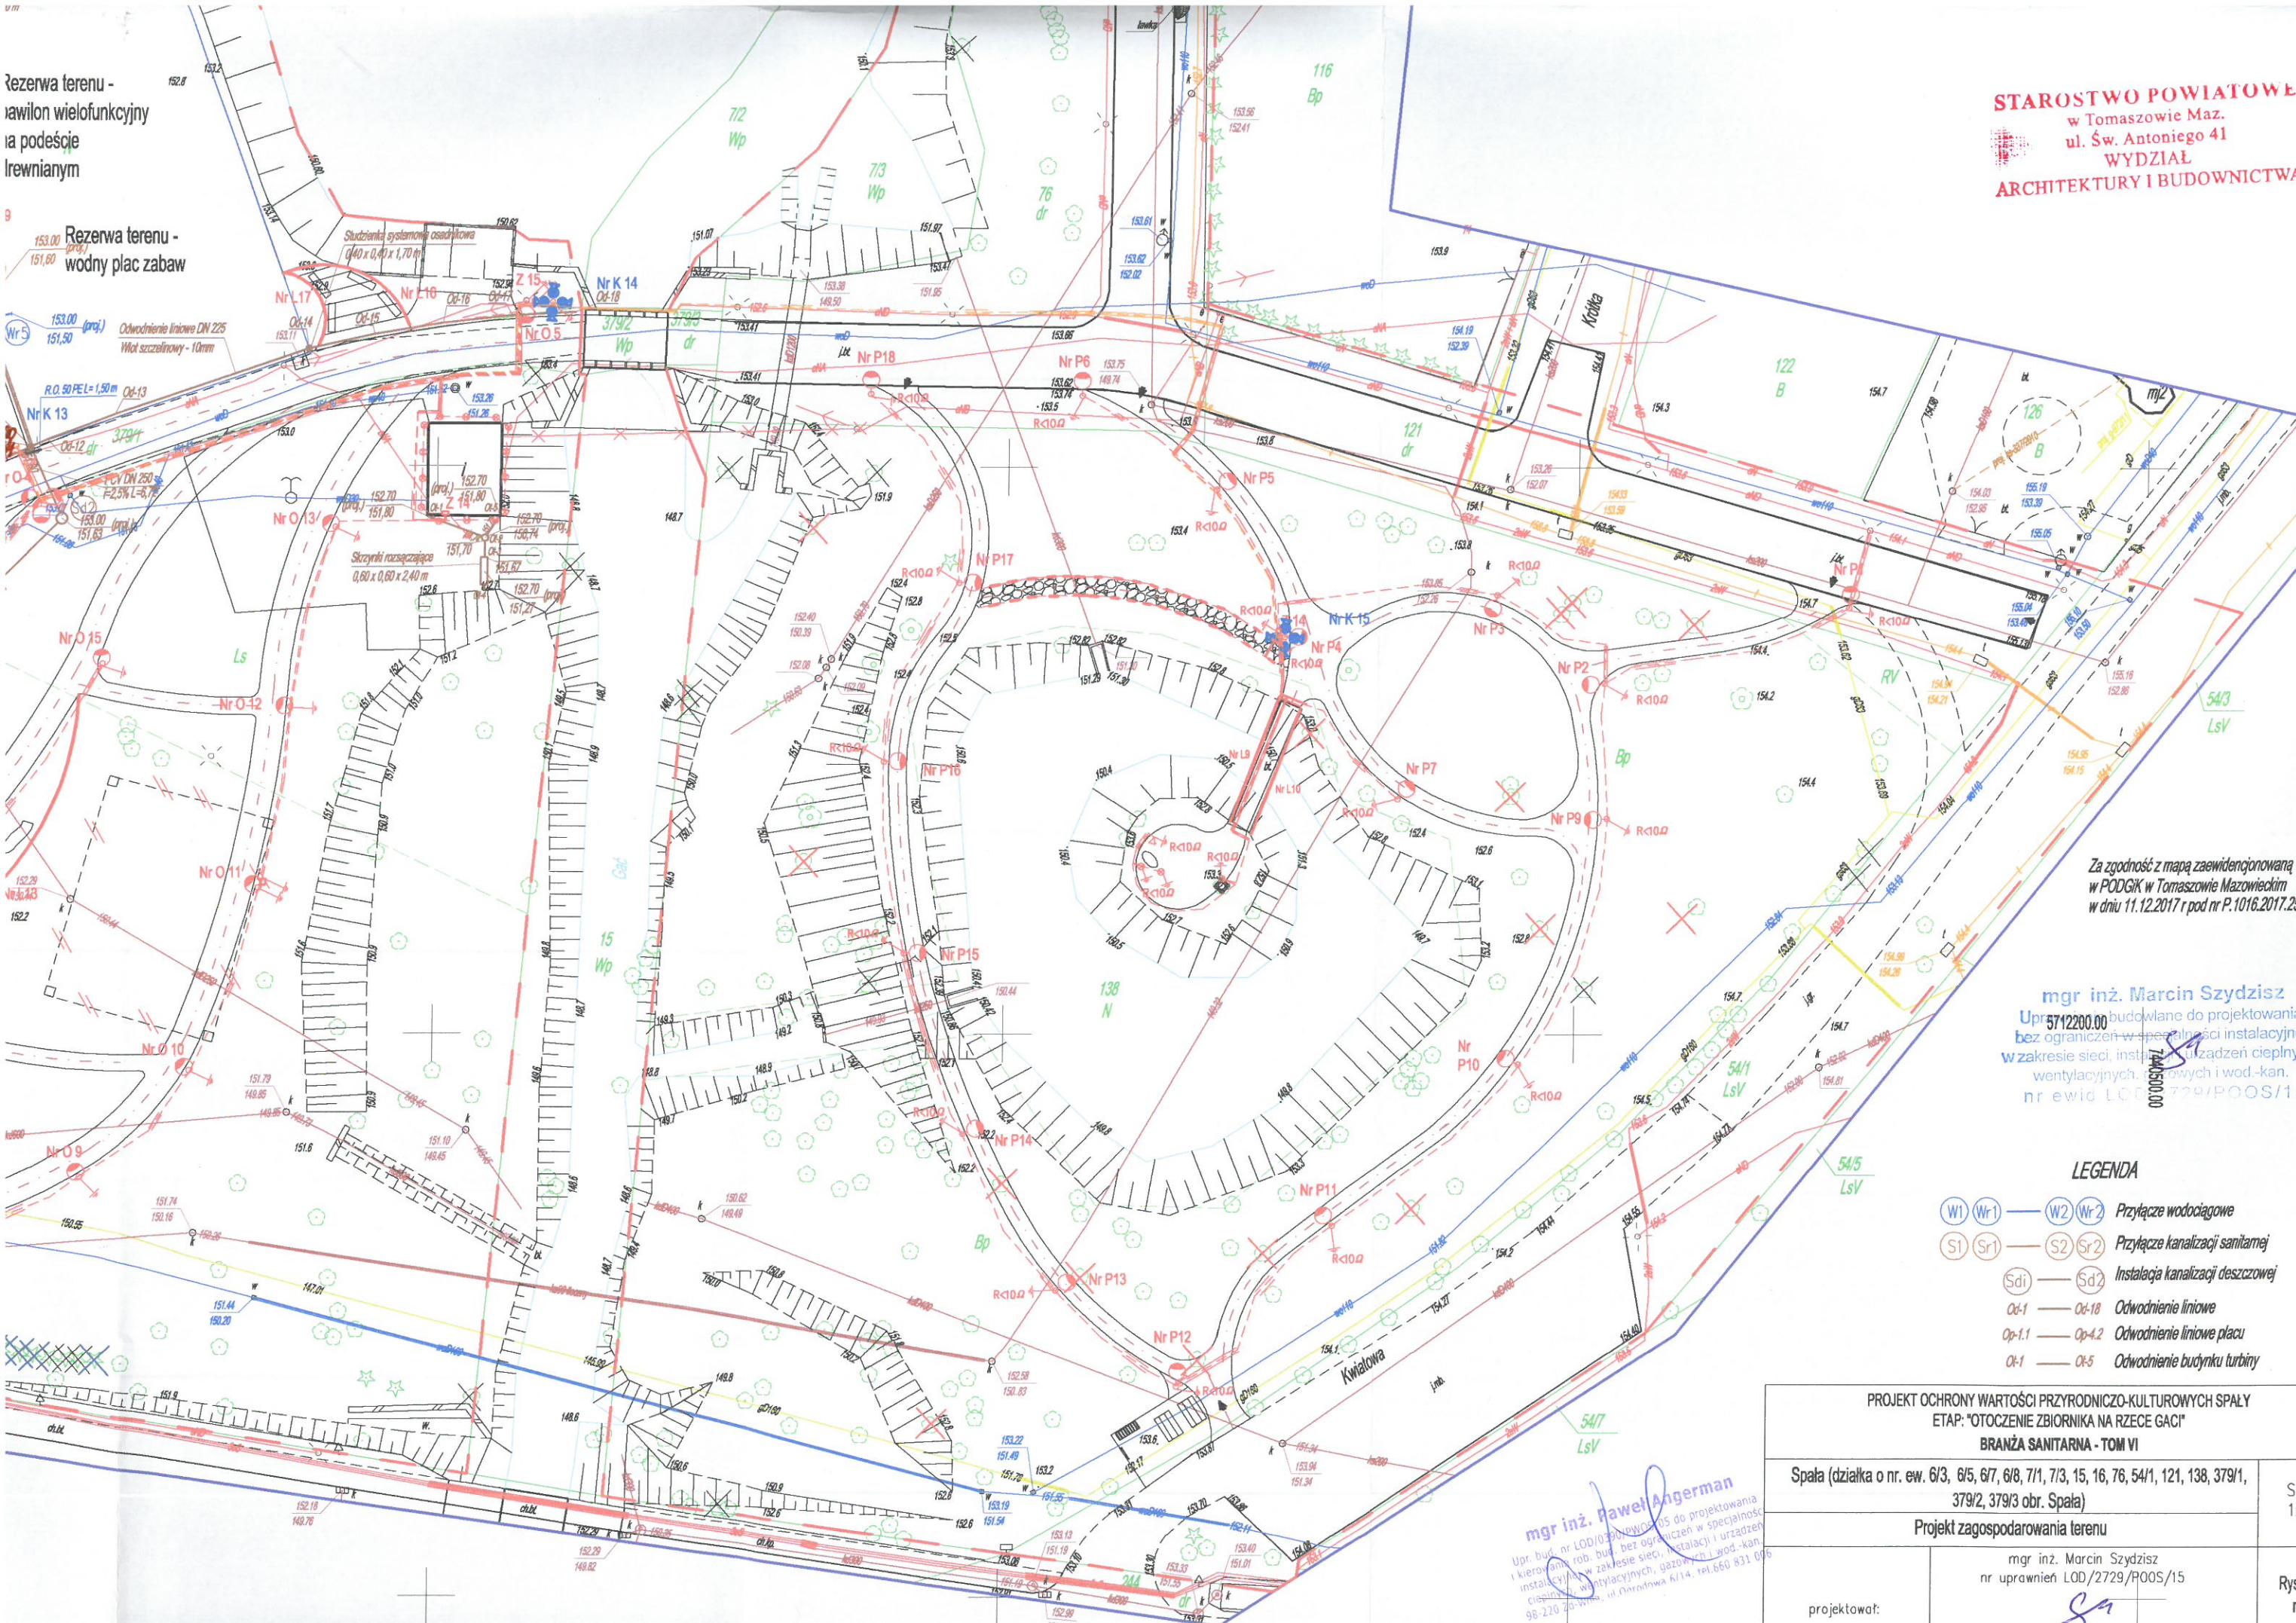

Za zgodność z mapą zaawidencjonowaną
 w PODGIK w Tomaszowie Mazowieckim
 w dniu 11.12.2017 r pod nr P.1016.2017.2528

mgr inż. Marcin Szydysz
 Upr. 5712200.00 budowlane do projektowania
 bez ograniczeń w specjalności instalacyjnej
 w zakresie sieci, instalacji urządzeń ciepłych,
 wentylacyjnych, gazowych i wod.-kan.
 nr ewid. LOD/2729/POOS/15

LEGENDA

- (W1) (Wr1) — (W2) (Wr2) Przyłącze wodociągowe
- (S1) (Sr1) — (S2) (Sr2) Przyłącze kanalizacji sanitarnej
- (Sdi) — (Sd2) Instalacja kanalizacji deszczowej
- Od-1 — Od-18 Odwodnienie liniowe
- Op-1.1 — Op-4.2 Odwodnienie liniowe placu
- Of-1 — Of-5 Odwodnienie budynku turbiny


PROJEKT OCHRONY WARTOŚCI PRZYRODNICZO-KULTUROWYCH SPAŁY
 ETAP: "OTOCZENIE ZBIORNIKA NA RZECZE GACI"
 BRANŻA SANITARNA - TOM VI

Spała (działka o nr. ew. 6/3, 6/5, 6/7, 6/8, 7/1, 7/3, 15, 16, 76, 54/1, 121, 138, 379/1, 379/2, 379/3 obr. Spała)		Skala 1: 500
Projekt zagospodarowania terenu		
projektował:	mgr inż. Marcin Szydysz nr uprawnień LOD/2729/POOS/15 	Rysunek nr 2

mgr inż. Paweł Angerman
 Upr. bud. nr LOD/0300000005 do projektowania
 i kierowania rob. bud. bez ograniczeń w specjalności
 instalacyjnej w zakresie sieci, instalacji i urządzeń
 ciepłych, wentylacyjnych, gazowych i wod.-kan.
 98-220-26-1100, ul. Obrodowa 6/14, tel. 660 831 076

Rezerwa terenu -
pawilon wielofunkcyjny
na podsejcie
drewnianym

Rezerwa terenu -
wodny plac zabaw

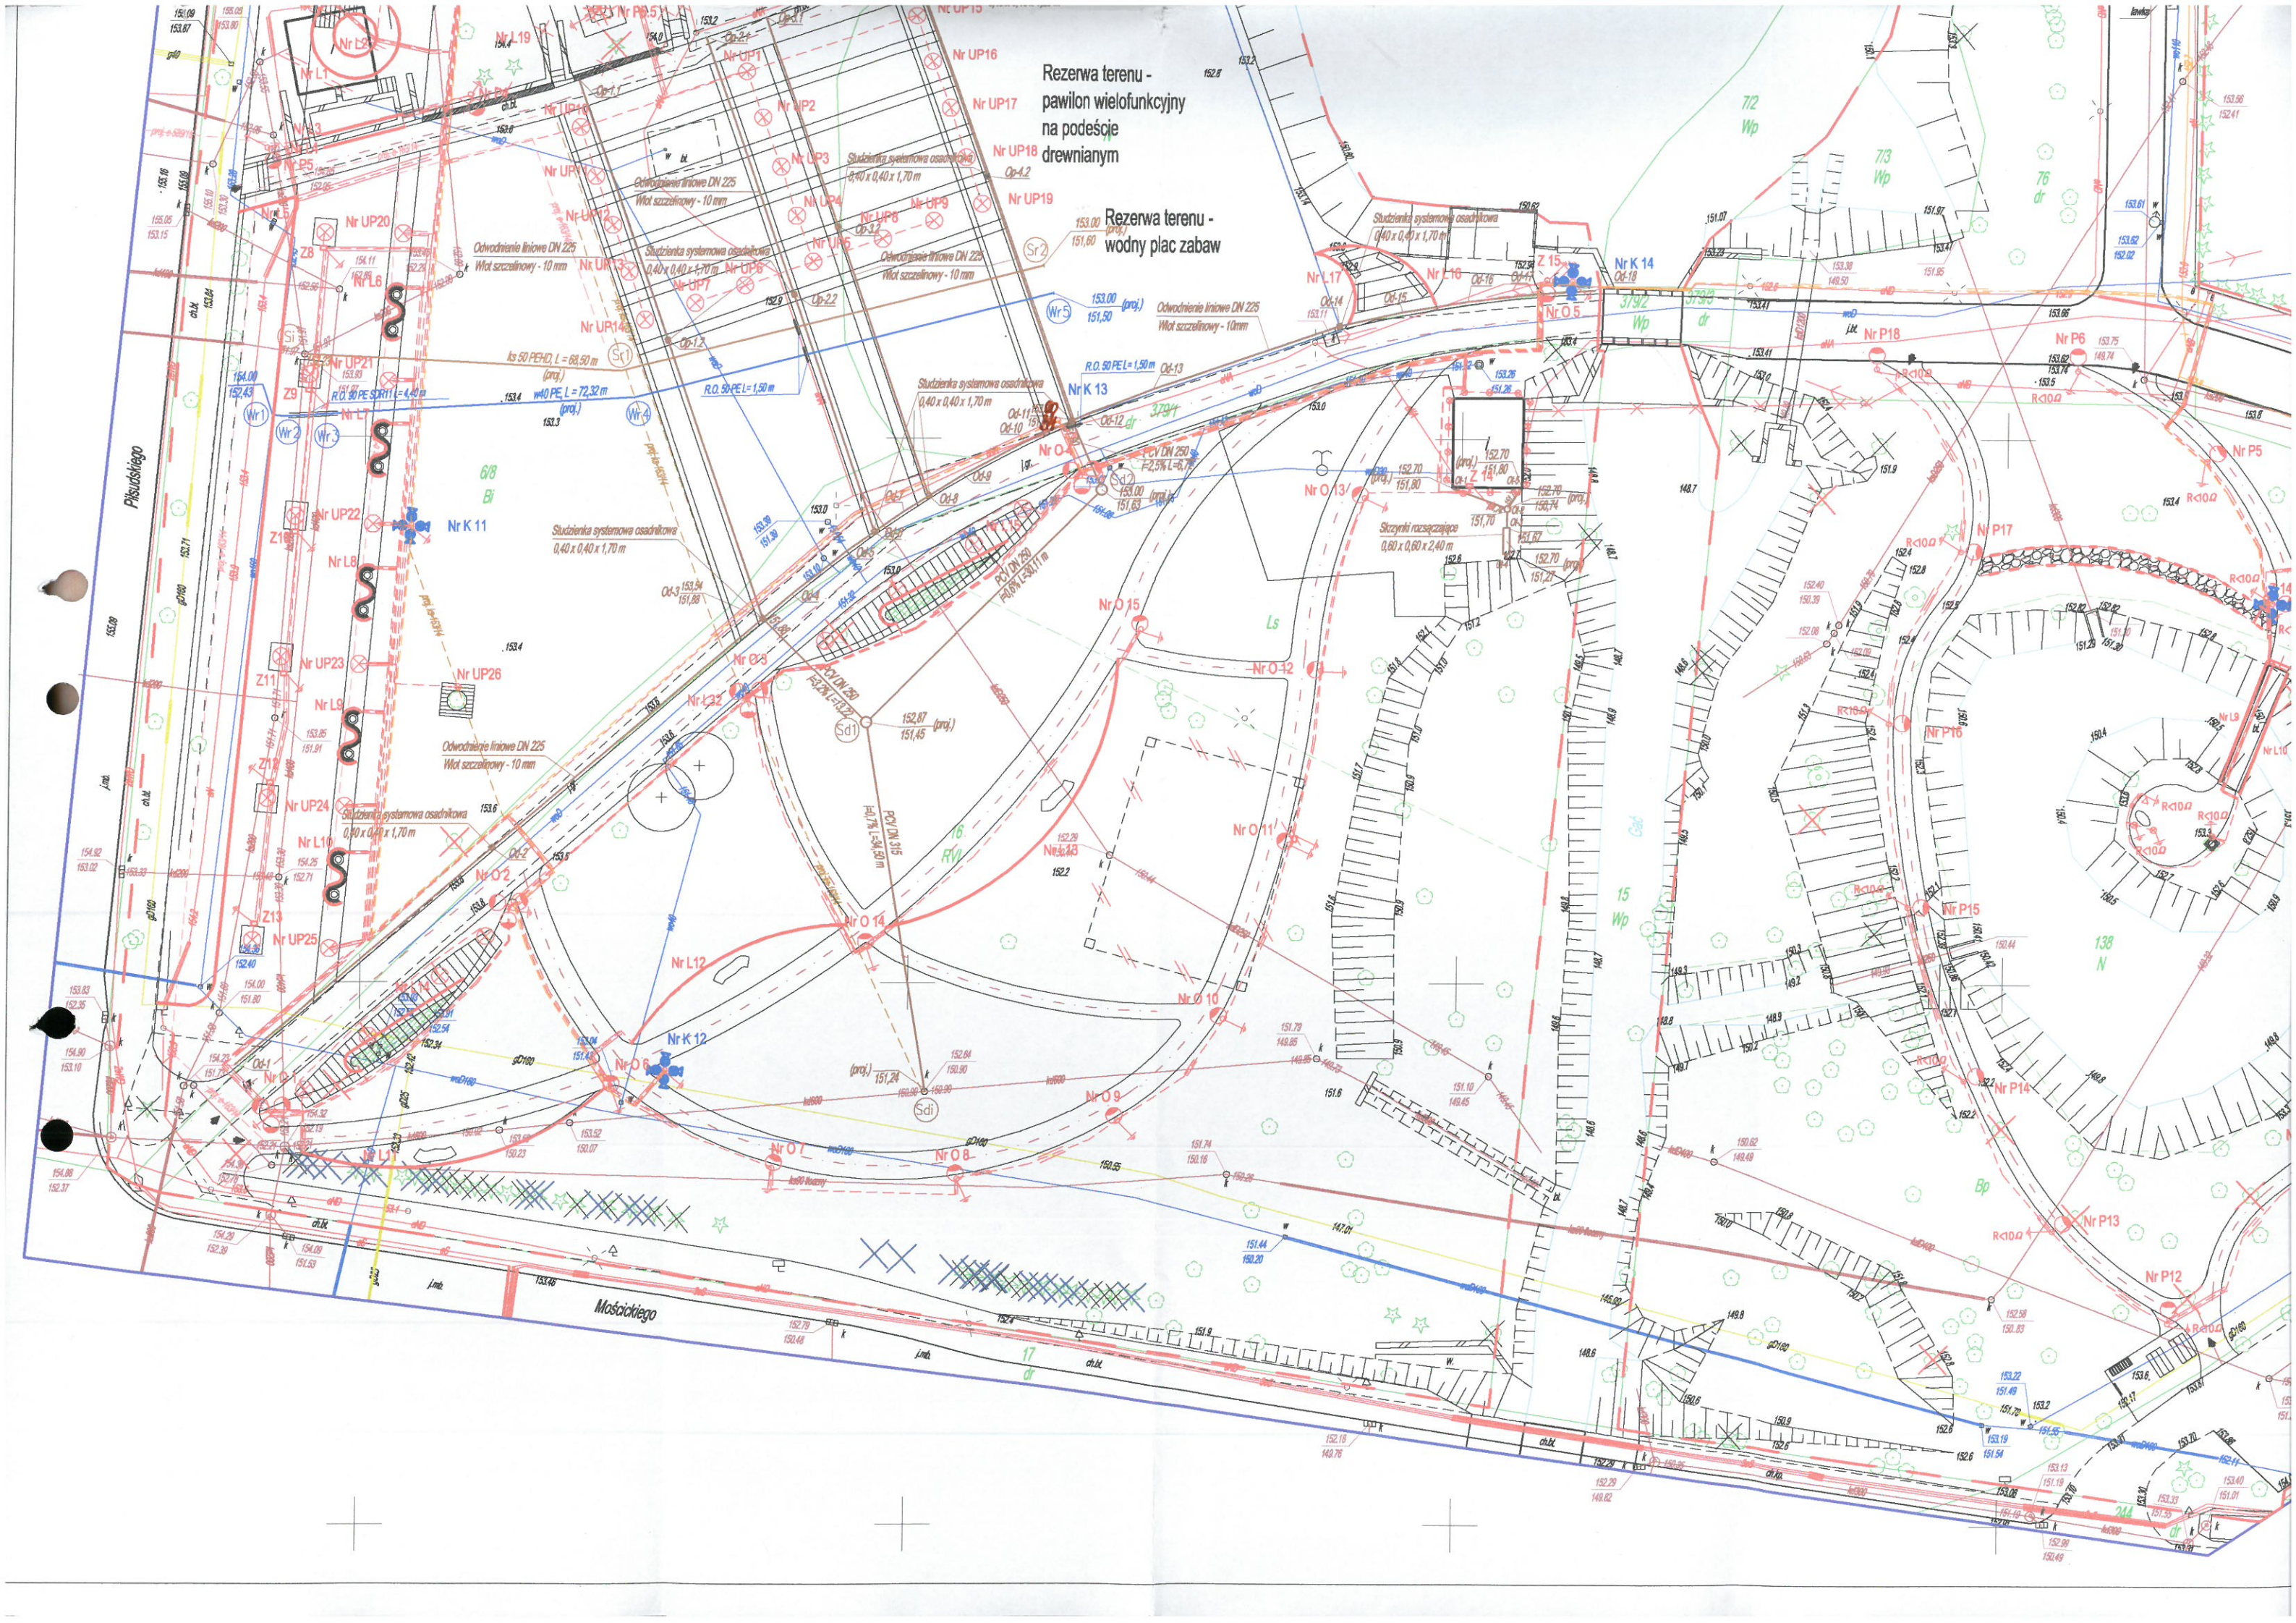



Organ prowadzący państwowy zasób geodetyczny i kartograficzny	STAROSTA TOMASZOWSKI
Identyfikator państwowego materiału geodezyjnego	P1016 1017-2528
Data wypisania i ewaluacji materiałów zasobu	08 12 2017
Imię, nazwisko i podpis osoby reprezentującej organ	Z up. Starosty

Inspektor
mgr inż. Anna Owsianik




Wykaz współrzędnych punktów charakterystycznych

	X	Y
W1	5712303.46	7440244.77
W2	5712303.58	7440251.40
S1	5712303.93	7440254.27
S2	5712303.82	7440252.22
Sl	5712257.61	7440244.39
Sr1	5712256.11	7440273.18
Sr2	5712265.86	7440311.64
Wr1	5712252.00	7440241.52
Wr2	5712251.88	7440242.56
Wr3	5712252.10	7440246.43
Wr4	5712253.70	7440274.51
Wr5	5712263.34	7440312.56
Od-1	5712192.32	7440238.65
Od-2	5712212.35	7440261.91
Od-3	5712233.45	7440286.44
Od-4	5712235.71	7440289.06
Od-5	5712239.70	7440294.00
Od-6	5712241.49	7440296.50
Od-7	5712243.35	7440299.15
Od-8	5712244.78	7440301.45
Od-9	5712246.69	7440304.53
Od-10	7440310.11	7440310.11
Od-11	5712251.64	7440314.38
Od-12	5712252.32	7440315.86
Od-13	5712254.59	7440321.75
Od-14	5712260.37	7440338.64
Od-15	5712261.67	7440344.40
Od-16	5712262.65	7440350.37
Od-17	5712263.33	7440356.41
Od-18	5712263.66	7440361.94
Op-1.1	5712282.87	7440269.10
Op-1.2	5712258.94	7440277.48
Op-2.1	5712286.94	7440280.72
Op-2.2	5712263.13	7440288.98
Op-3.1	5712288.83	7440286.12
Op-3.2	5712269.38	7440292.87
Op-4.1	5712293.33	7440299.59
Op-4.2	5712274.08	7440306.42
Sd1	5712189.92	7440301.64
Sd1	5712223.99	7440295.96
Sd2	5712245.36	7440317.17
Ot-1	5712245.53	7440349.19
Ot-2	5712243.68	7440354.21
Ot-3	5712241.92	7440354.17
Ot-4	5712239.17	7440354.17
Ot-5	5712245.46	7440355.39

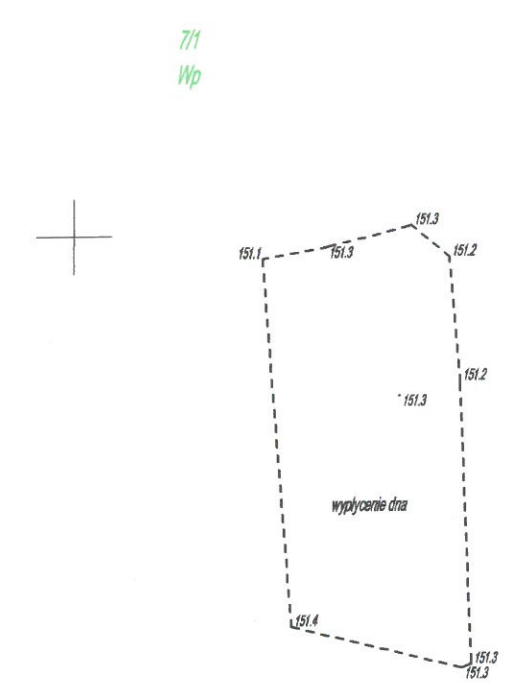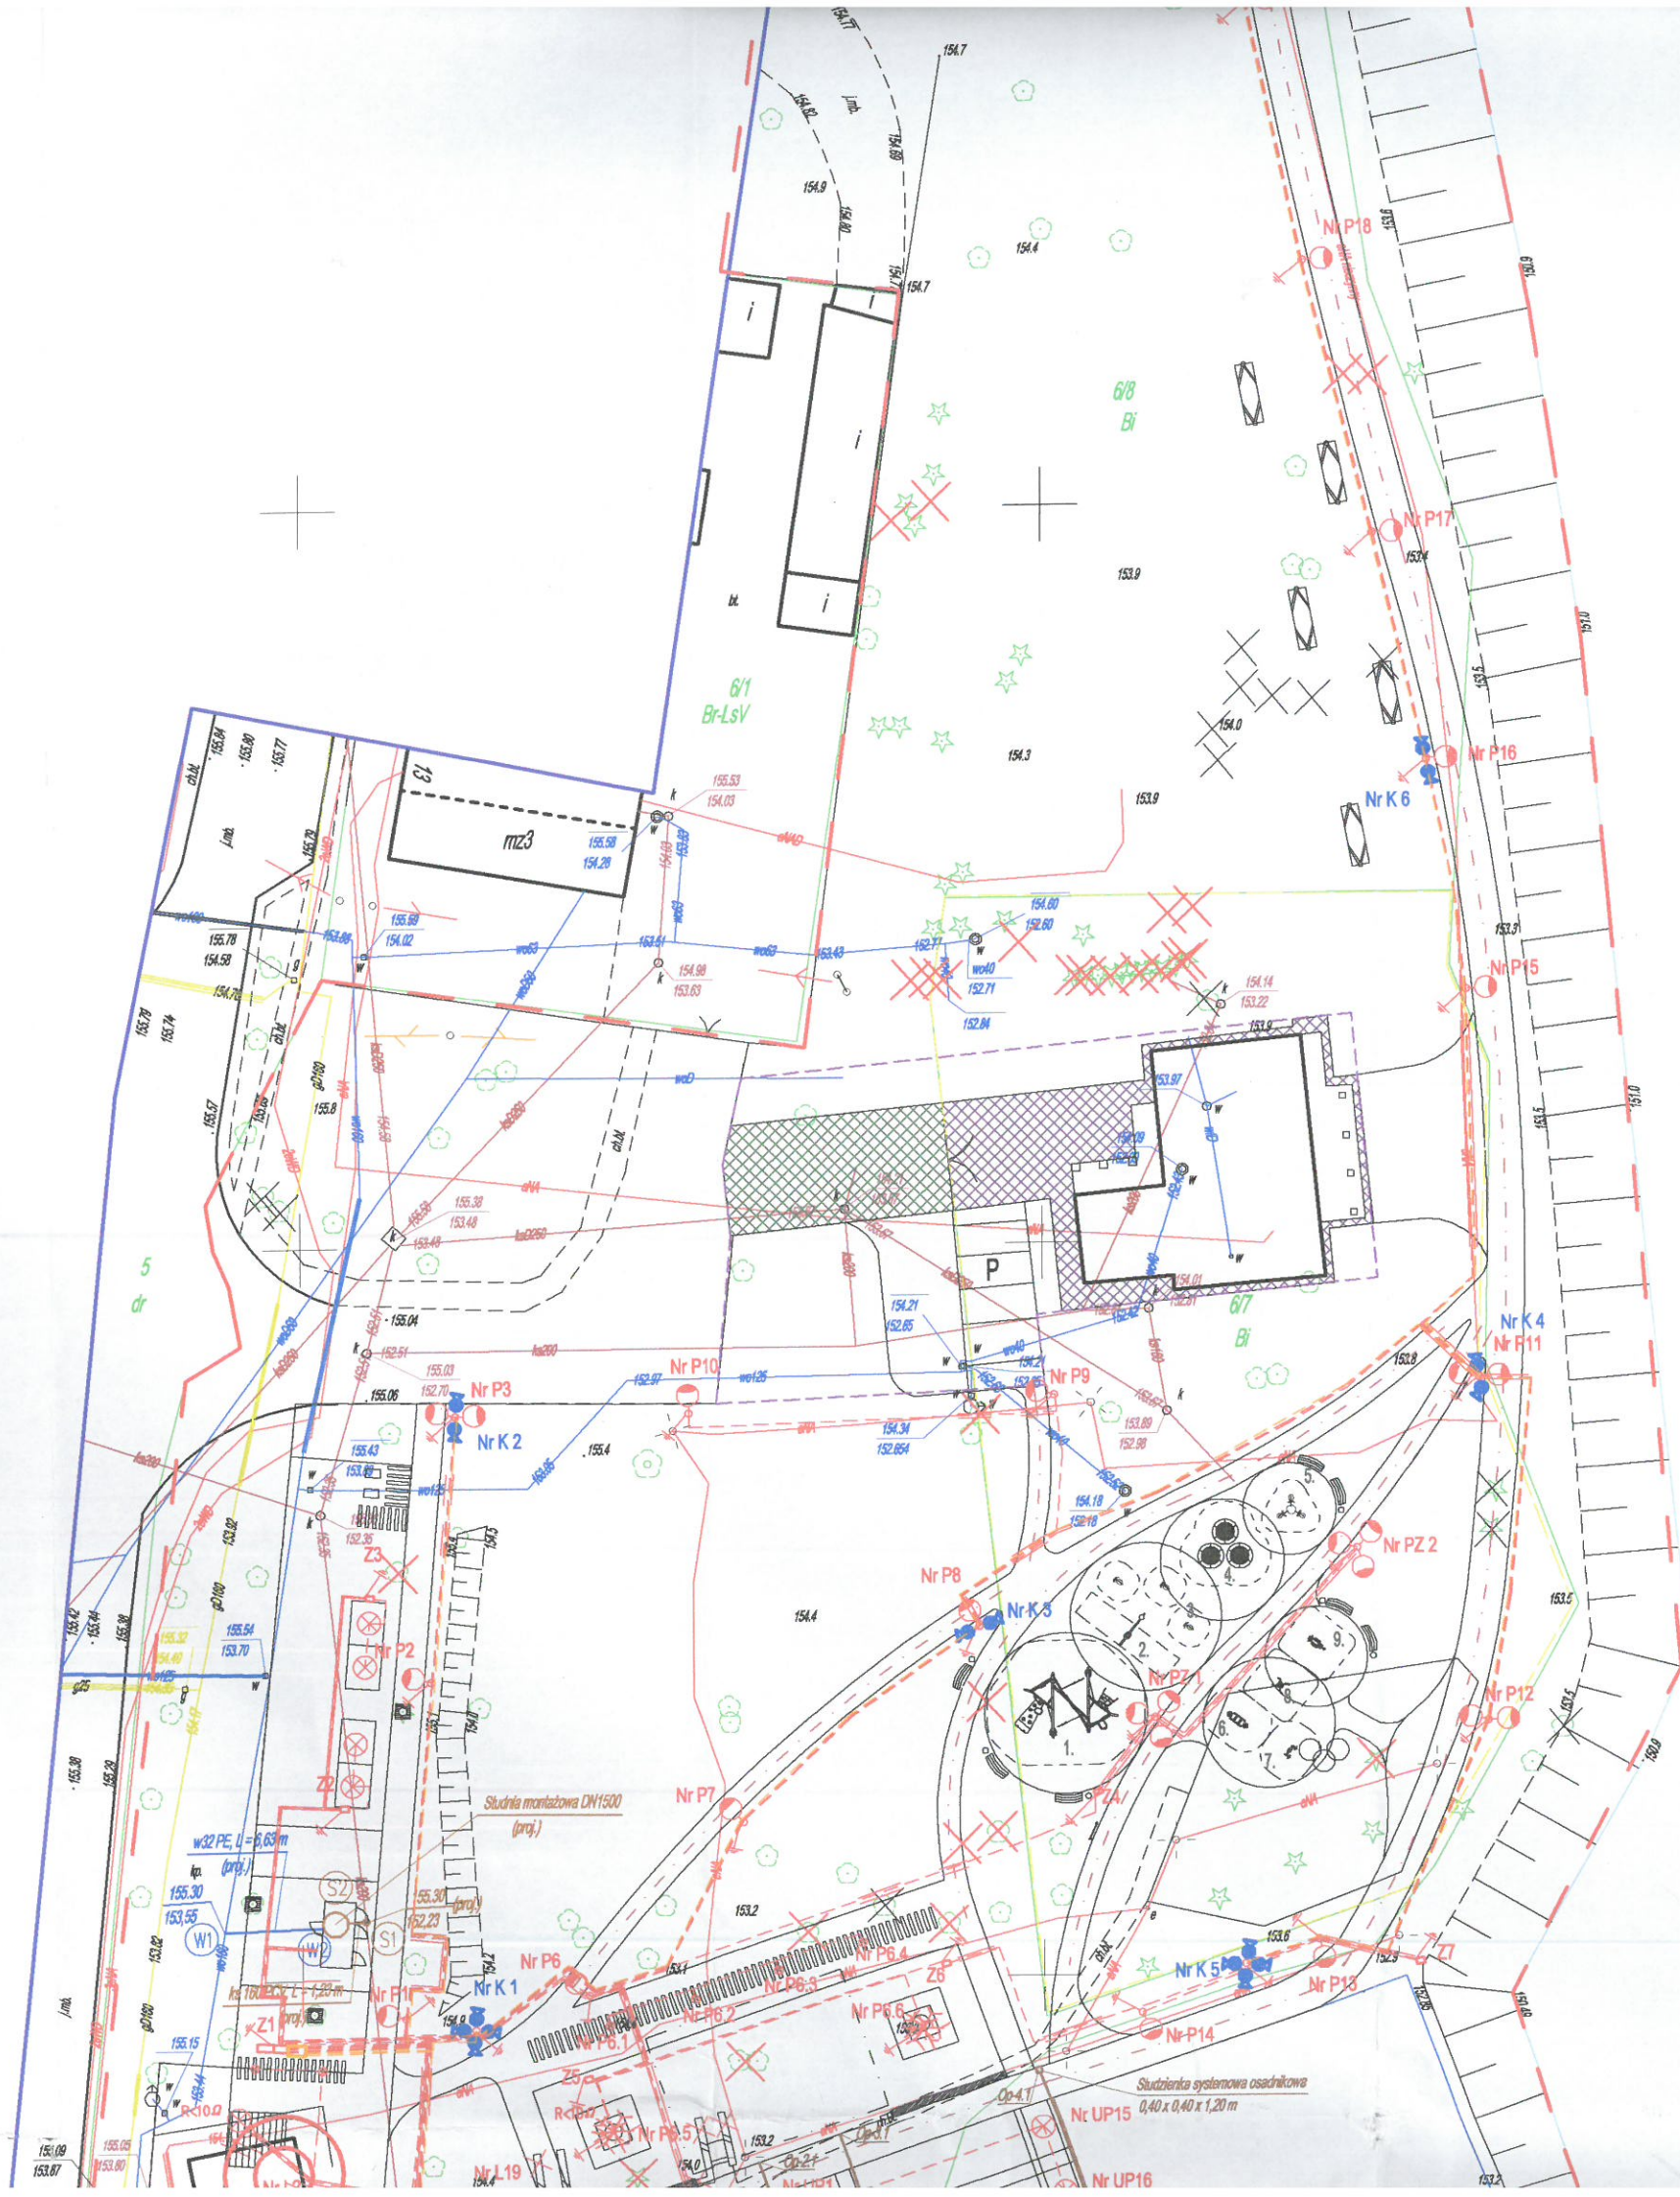

7/1
Wp

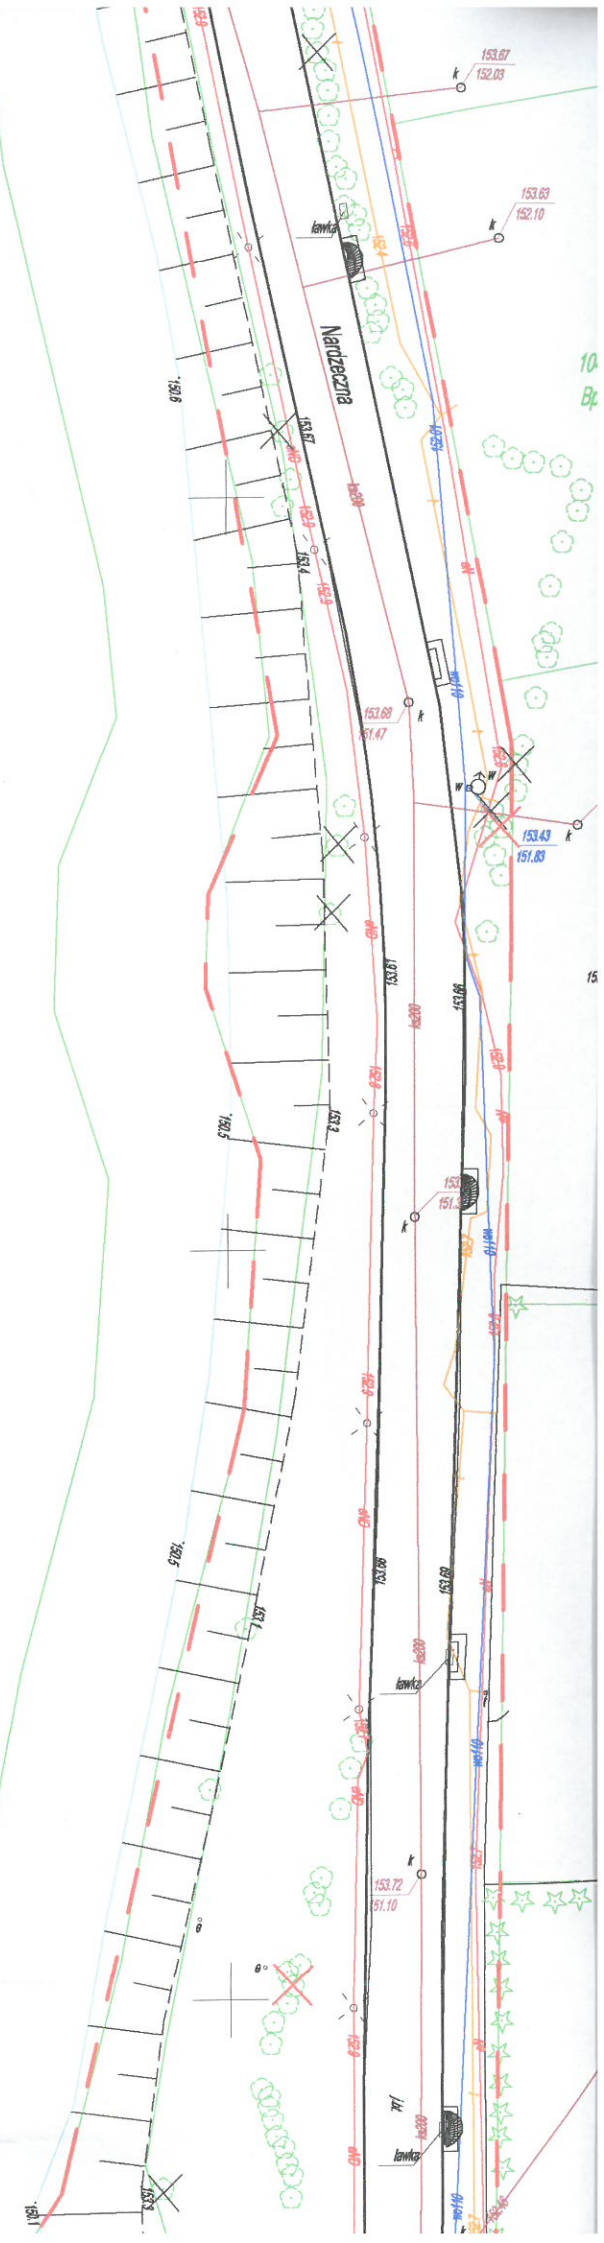

Identyfikator ewidencyjny materiału zasobu	Op. techn P.1016.2017.2528
Data wykonania kopii	11.12.2017
Imię, nazwisko i podpis osoby reprezentującej organ	Z up. STAROSTY

Władysław Bernaciak
Pracownik Wydziału Geodezji
i Kartograficznej Starostwa Powiatowego

STAROSTWO POWIATOWE
w Tomaszowie Maz.
WYDZIAŁ GEODEZJI I GOSPODARKI
NIERUCHOMOŚCIAMI
POWIATOWY OŚRODEK DOKUMENTACJI
GEODEZYJNEJ I KARTOGRAFICZNEJ

nr GGG.6642.2.974.2017



MAPA
DO CELÓW PROJEKTOWYCH
w skali 1:500

województwo : łódzkie
powiat : tomaszowski
gmina : 101605_2 Inowódz
obręb : 101605_2.0007 Spala
STAW SPALSKI
ID. ZGŁOSZENIA: GGN.6642.1.854.2017

Układ współrzędnych "2000"
Poziom odniesienia Kronsztadt "60"
Mapa służy do celów projektowych w zakresie
opracowania i stanowi załącznik do projektu w
Niniejszą mapę na podstawie mapy zasadniczej
w skali 1:500, sekcje nr 123.342.0331; 0332; 0313 i 0314
oraz pomiaru uzupełniającego opracował :

geodeta uprawniony mgr inż. Władysław Bernaciak

Stan aktualności na dzień: 04.10.2017 R.

Nie wyklucza się istnienia w terenie innych
na niniejszej mapie urządzeń podziemnych, które
zgłoszone do inwentaryzacji lub o których brak
informacji w instytucjach branżowych


niewykazanych
nie były
jest

Granice wnieśli wg danych ewidencji gruntów.
Nie przeprowadzono badań KW w celu
określenia słabości gruntowej.

— zakres opracowania mapy

LEGENDA DO MAPY:

- tablica informacyjna
- znak drogowy
- mufa

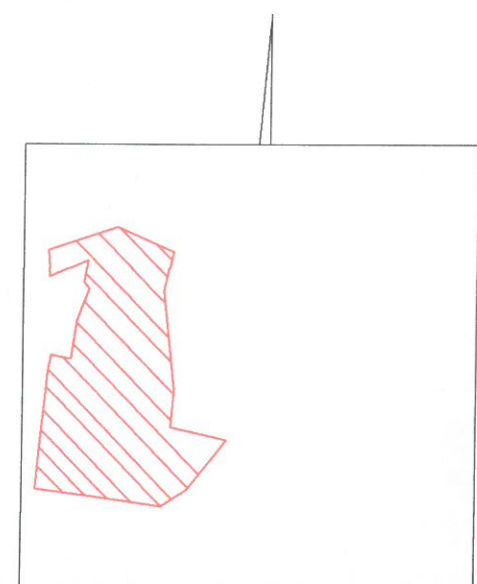

SZKIC ORIENTACYJNY

