


RZUT DACHU
stan istniejący
skala 1:100

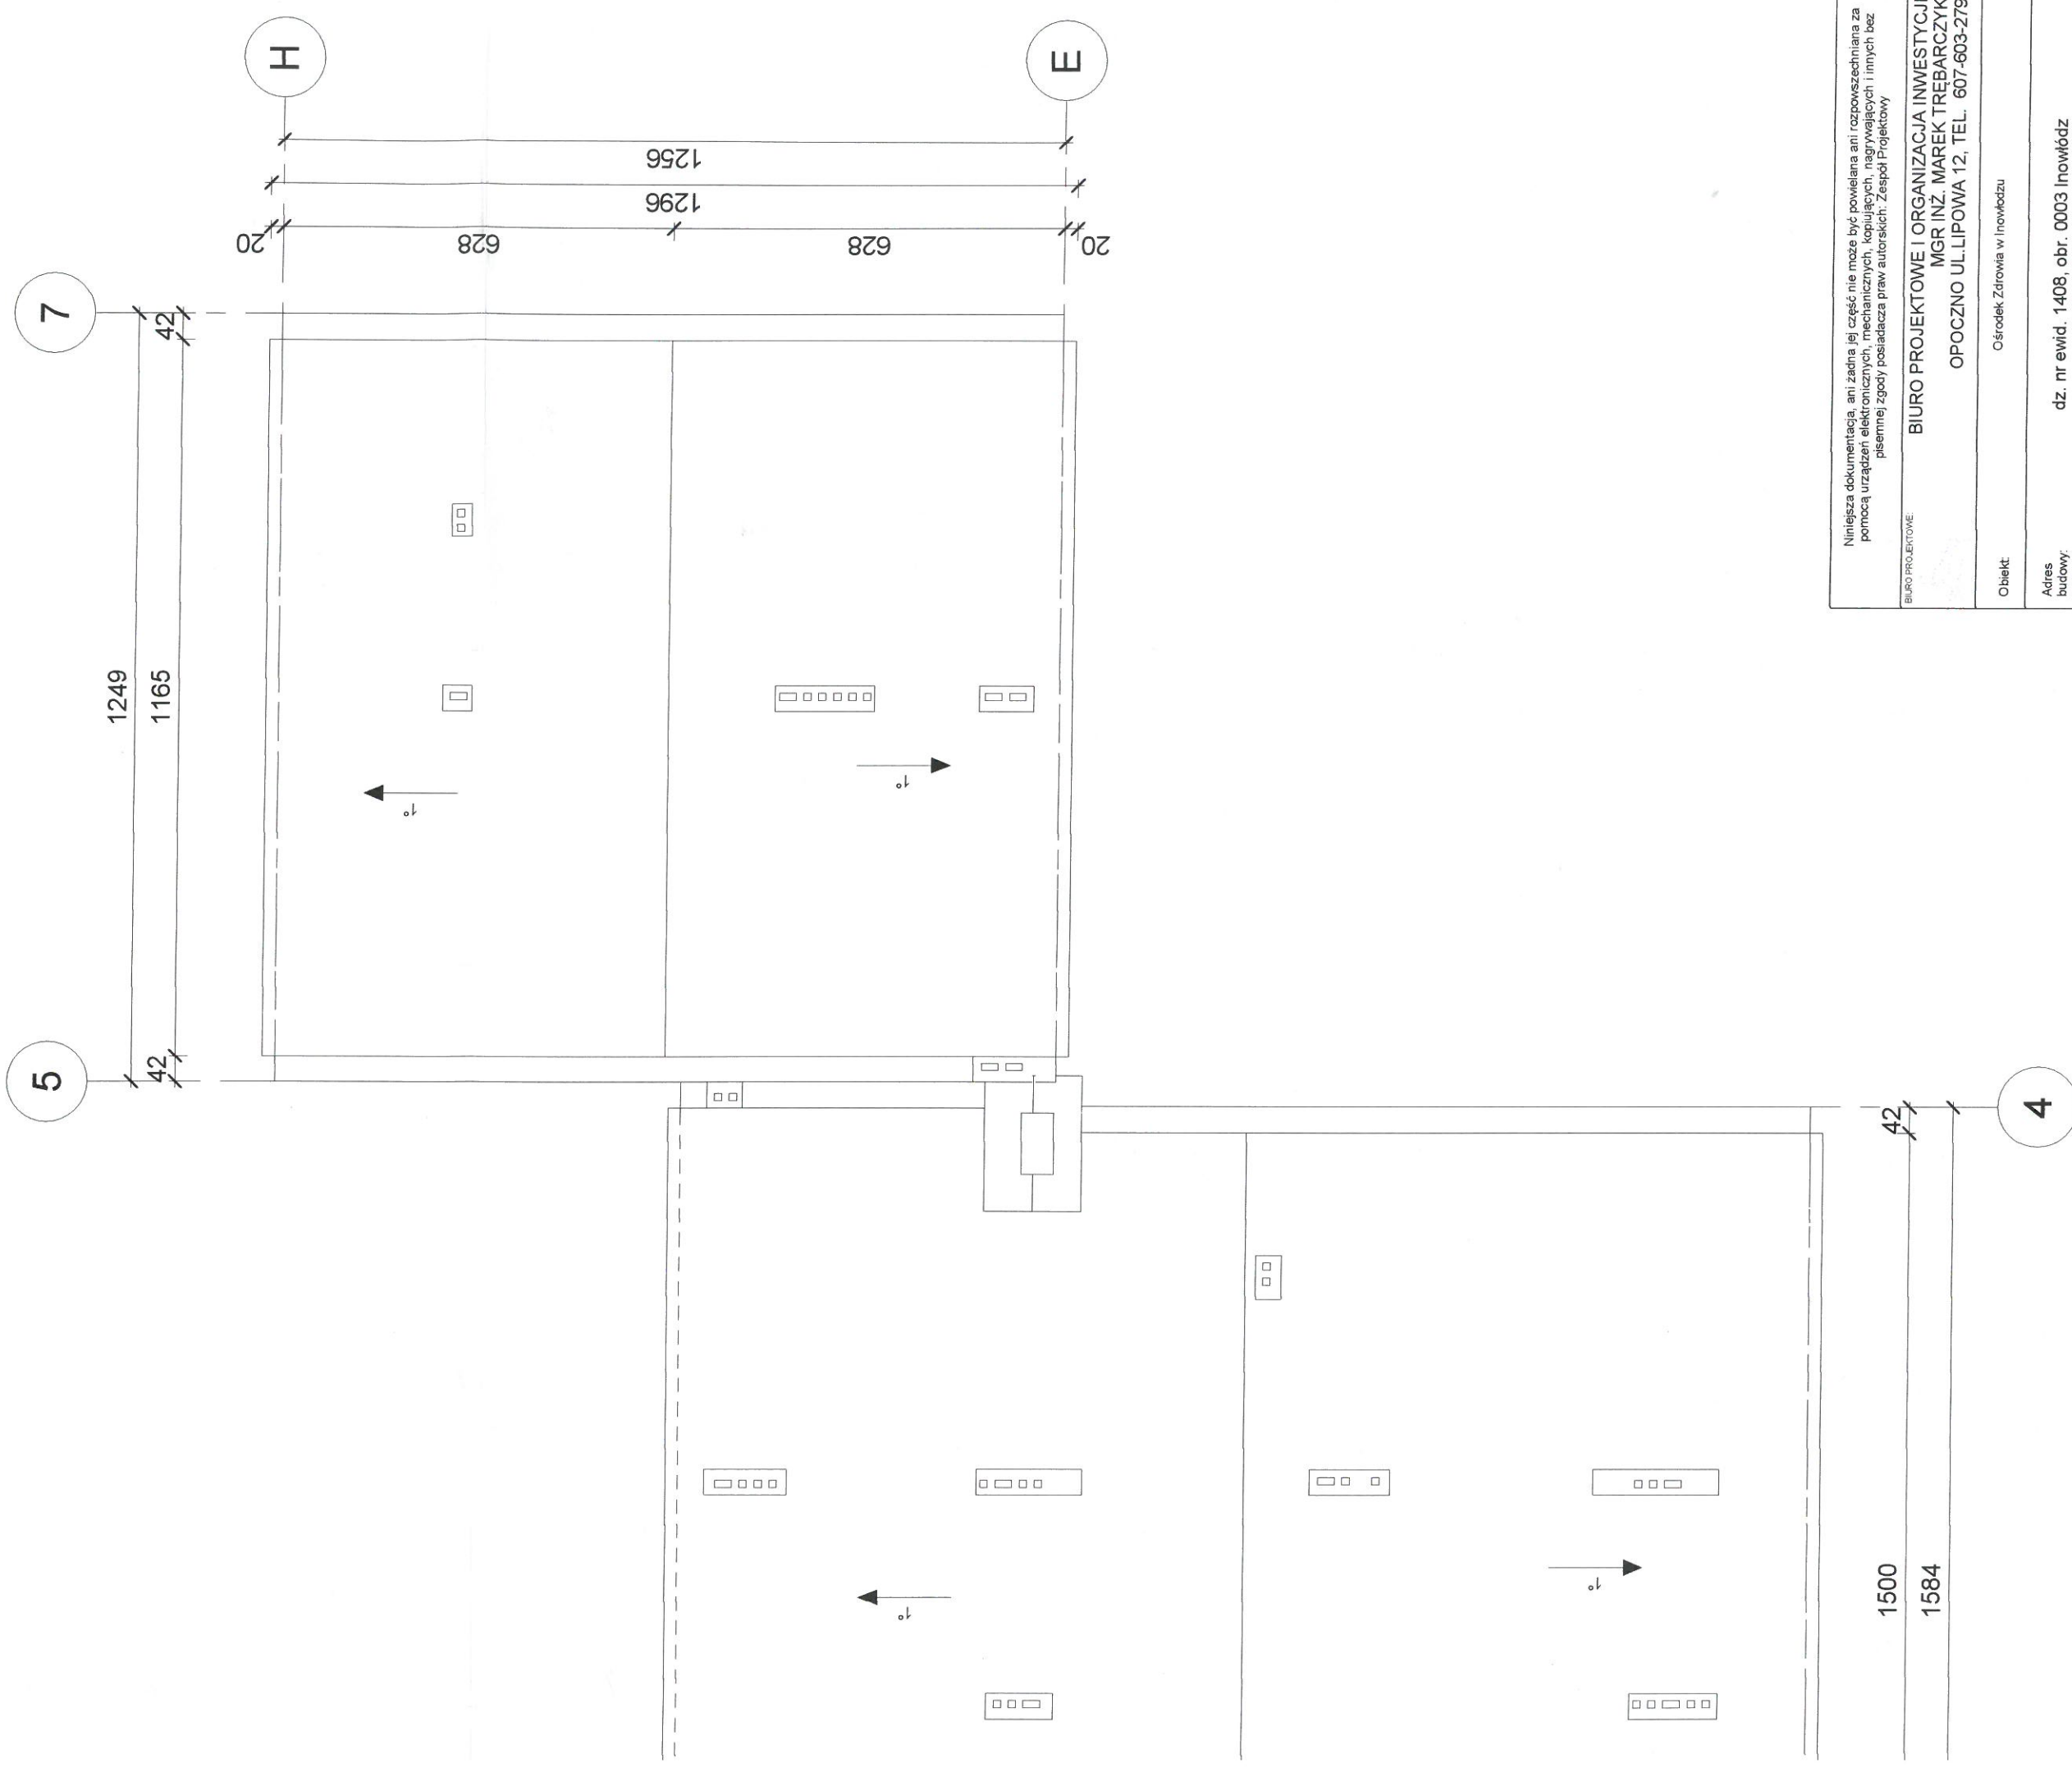

Niniejsza dokumentacja, ani żadna jej część nie może być powielana ani rozpowszechniana za pomocą urządzeń elektronicznych, mechanicznych, kopiujących, nagrywających i innych bez pisemnej zgody posiadacza praw autorskich: Zespół Projektowy

BIURO PROJEKTOWE I ORGANIZACJA INWESTYCJI
MGR INŻ. MAREK TRĘBARCZYK
OPOCZNO UL.LIPOWA 12, TEL. 607-603-279

Obiekt: Ośrodek Zdrowia w Inowłodzu

Adres budowy: dz. nr ewid. 1408, obr. 0003 Inowódz
 Ul. Tuwima 4,
 97-215 Inowódz

imię i nazwisko	data	nr upr.	podpis
mgr inż. Marek Trębarczyk	maj 2019r.	LOD0623PO0106	


RZUT DACHU - stan istniejący	skala	nr rys.
	1 : 100	A-04

5

42

4

42

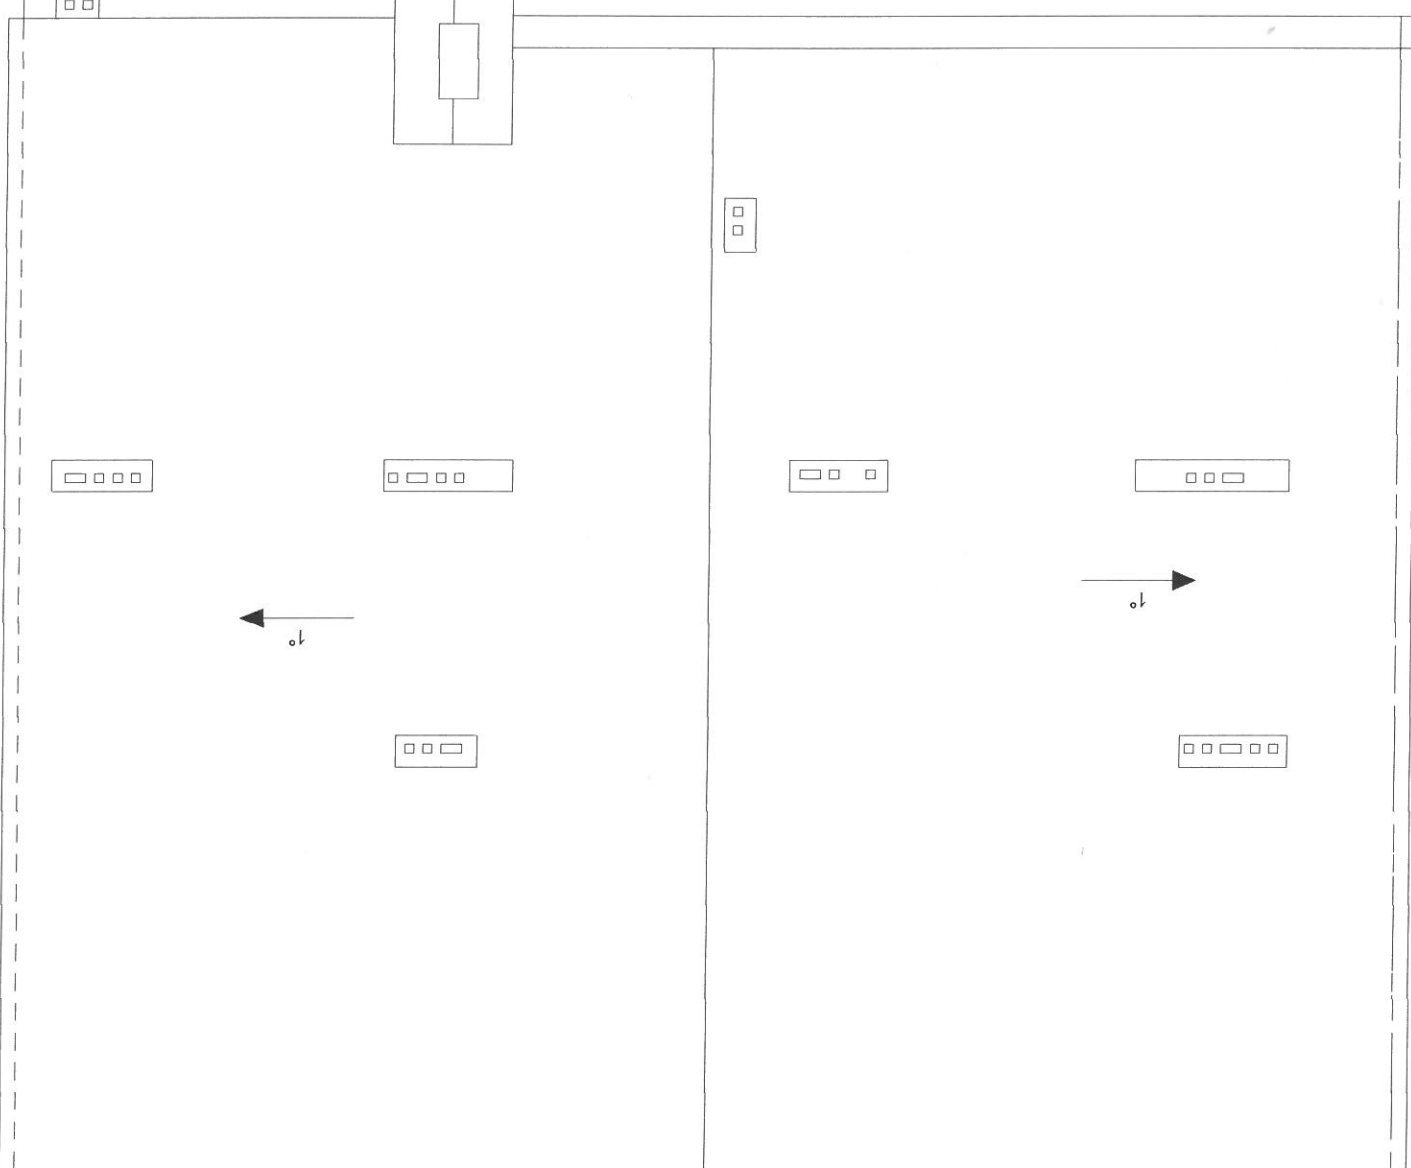

1500

1584

1

42

20

908

1856

908

20

F

A