


RZUT PIWNICY
SKALA 1:100

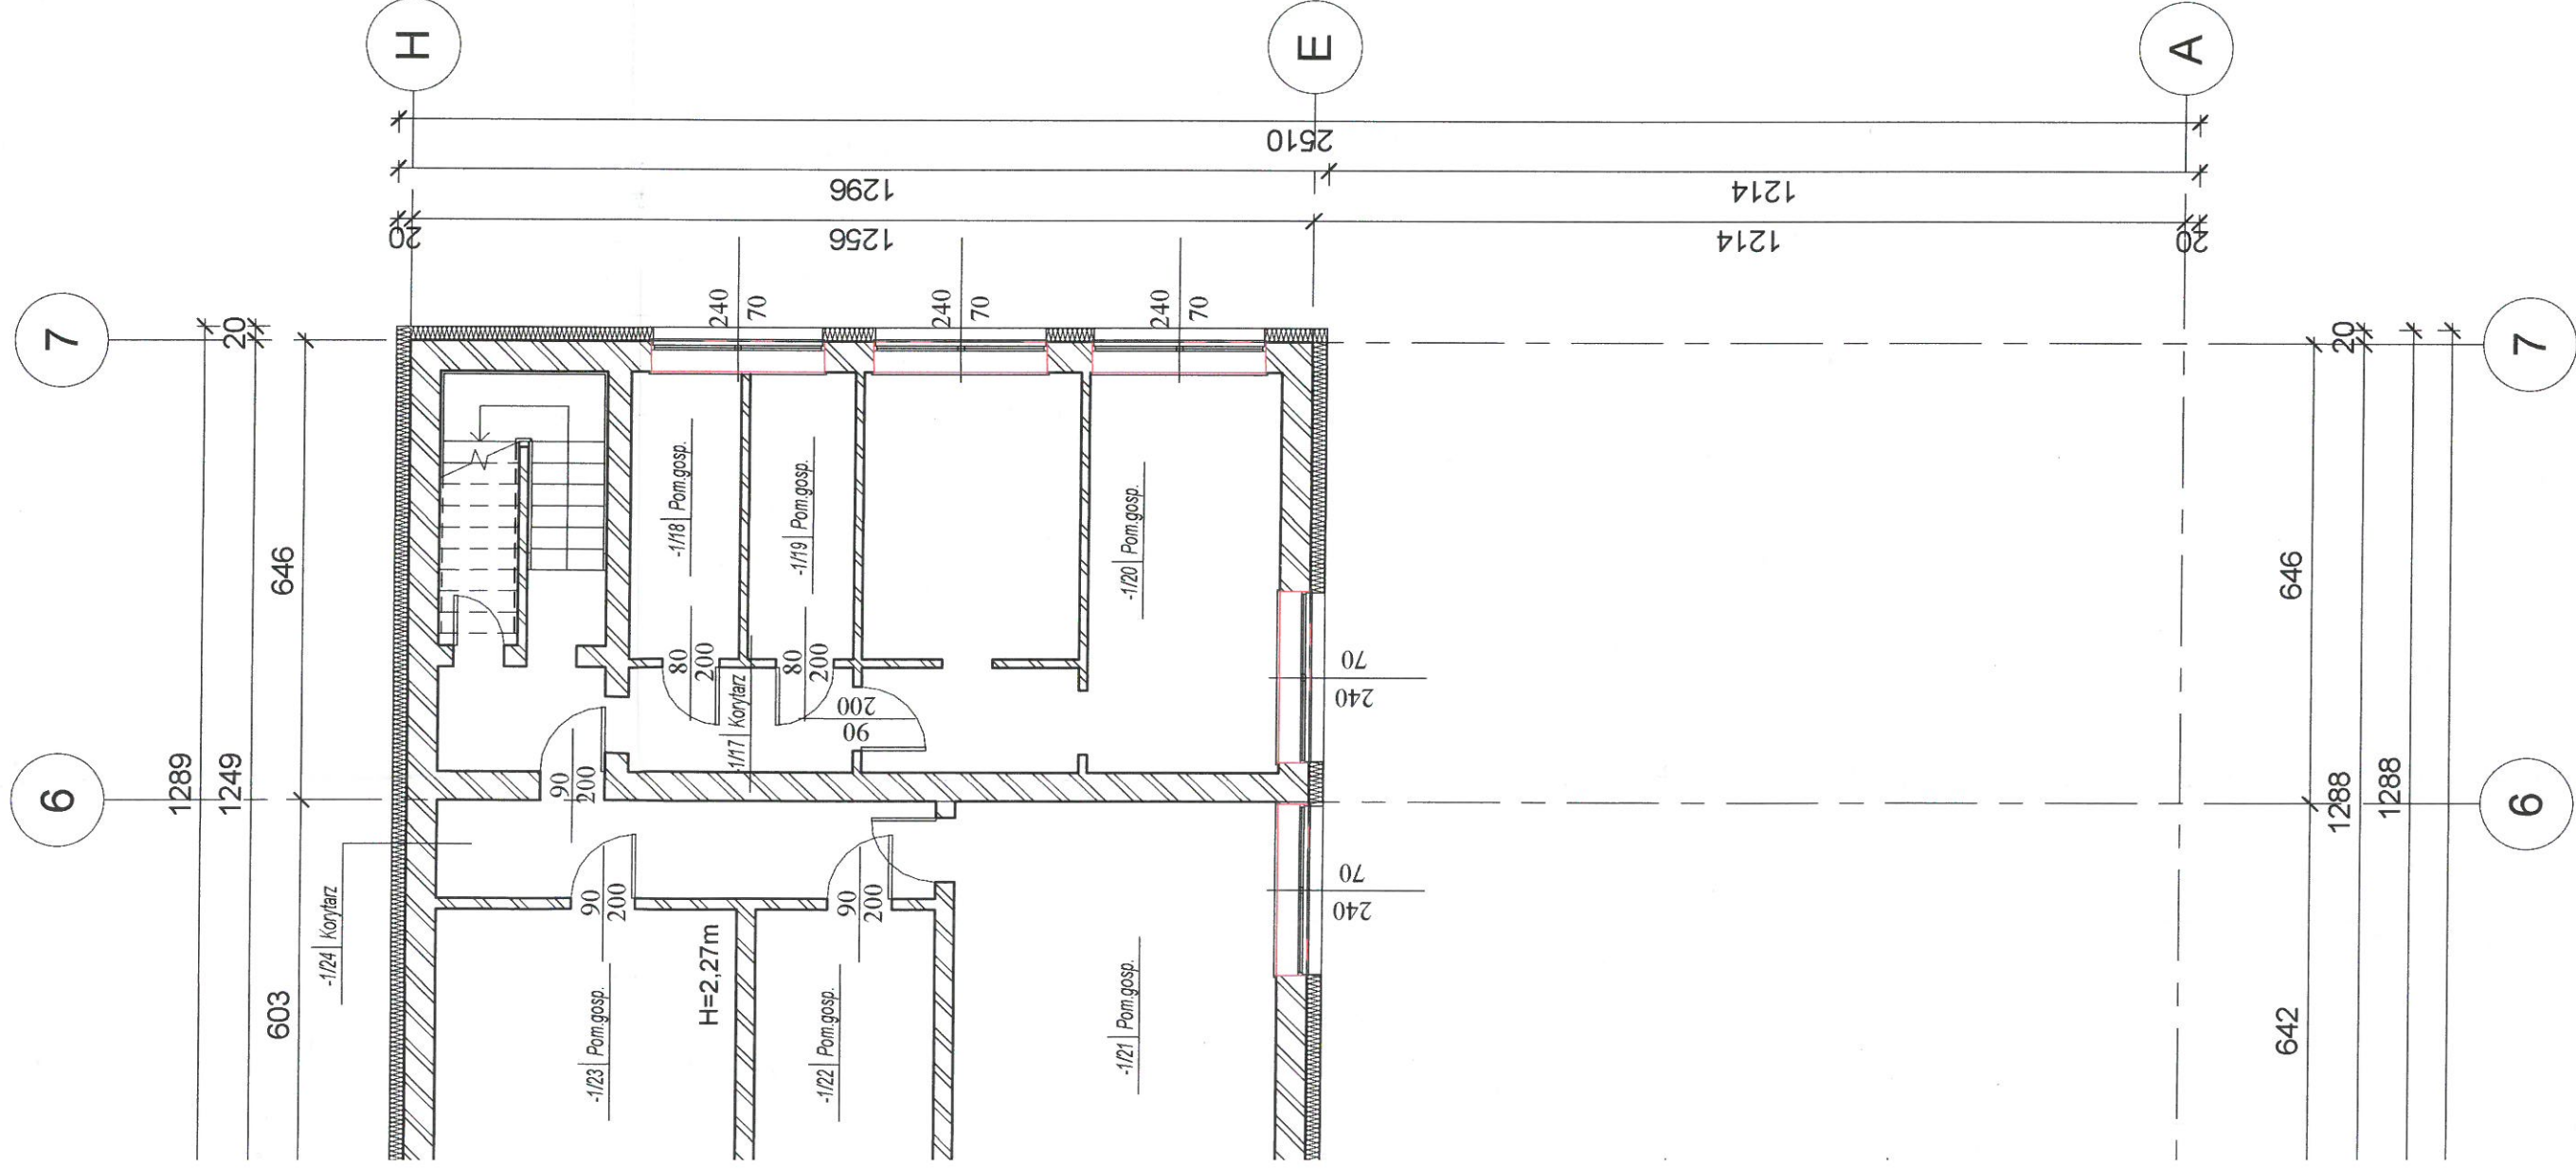

POWIERZCHNIA UŻYTKOWA PIWNICY: 322.64m²

Budynek Przychodni: 213.73m²

Budynek Apteki: 108.91m²

Niniejsza dokumentacja, ani żadna jej część, nie może być powielana ani rozpowszechniana za pomocą urządzeń elektronicznych, mechanicznych, kopiujących, nagrywających i innych bez pisemnej zgody posiadacza praw autorskich: Zespół Projektowy

BIURO PROJEKTOWE

JUMAT

BIURO PROJEKTOWE I ORGANIZACJA INWESTYCJI
MGR INŻ. MAREK TREBARCZYK
OPOCZNO UL. LIPOWA 12, TEL. 607-603-279

Obiekt: Ośrodek Zdrowia w Inowłodzu

Adres budowy: dz. nr ewid. 1408, obr. 0003 Inowłódz
Ul. Tuwima 4,
97-215 Inowłódz

Opis	imię i nazwisko	data	nr upr.	podpis
	mgr inż. Marek Trębarczyk	maj 2019r.	LODRZUP000005	

RZUT PIWNICY - koncepcja projektowa

skala 1 : 100
nr rys. A-01

