


PRZEKRÓJ
stan istniejący
skala 1:100

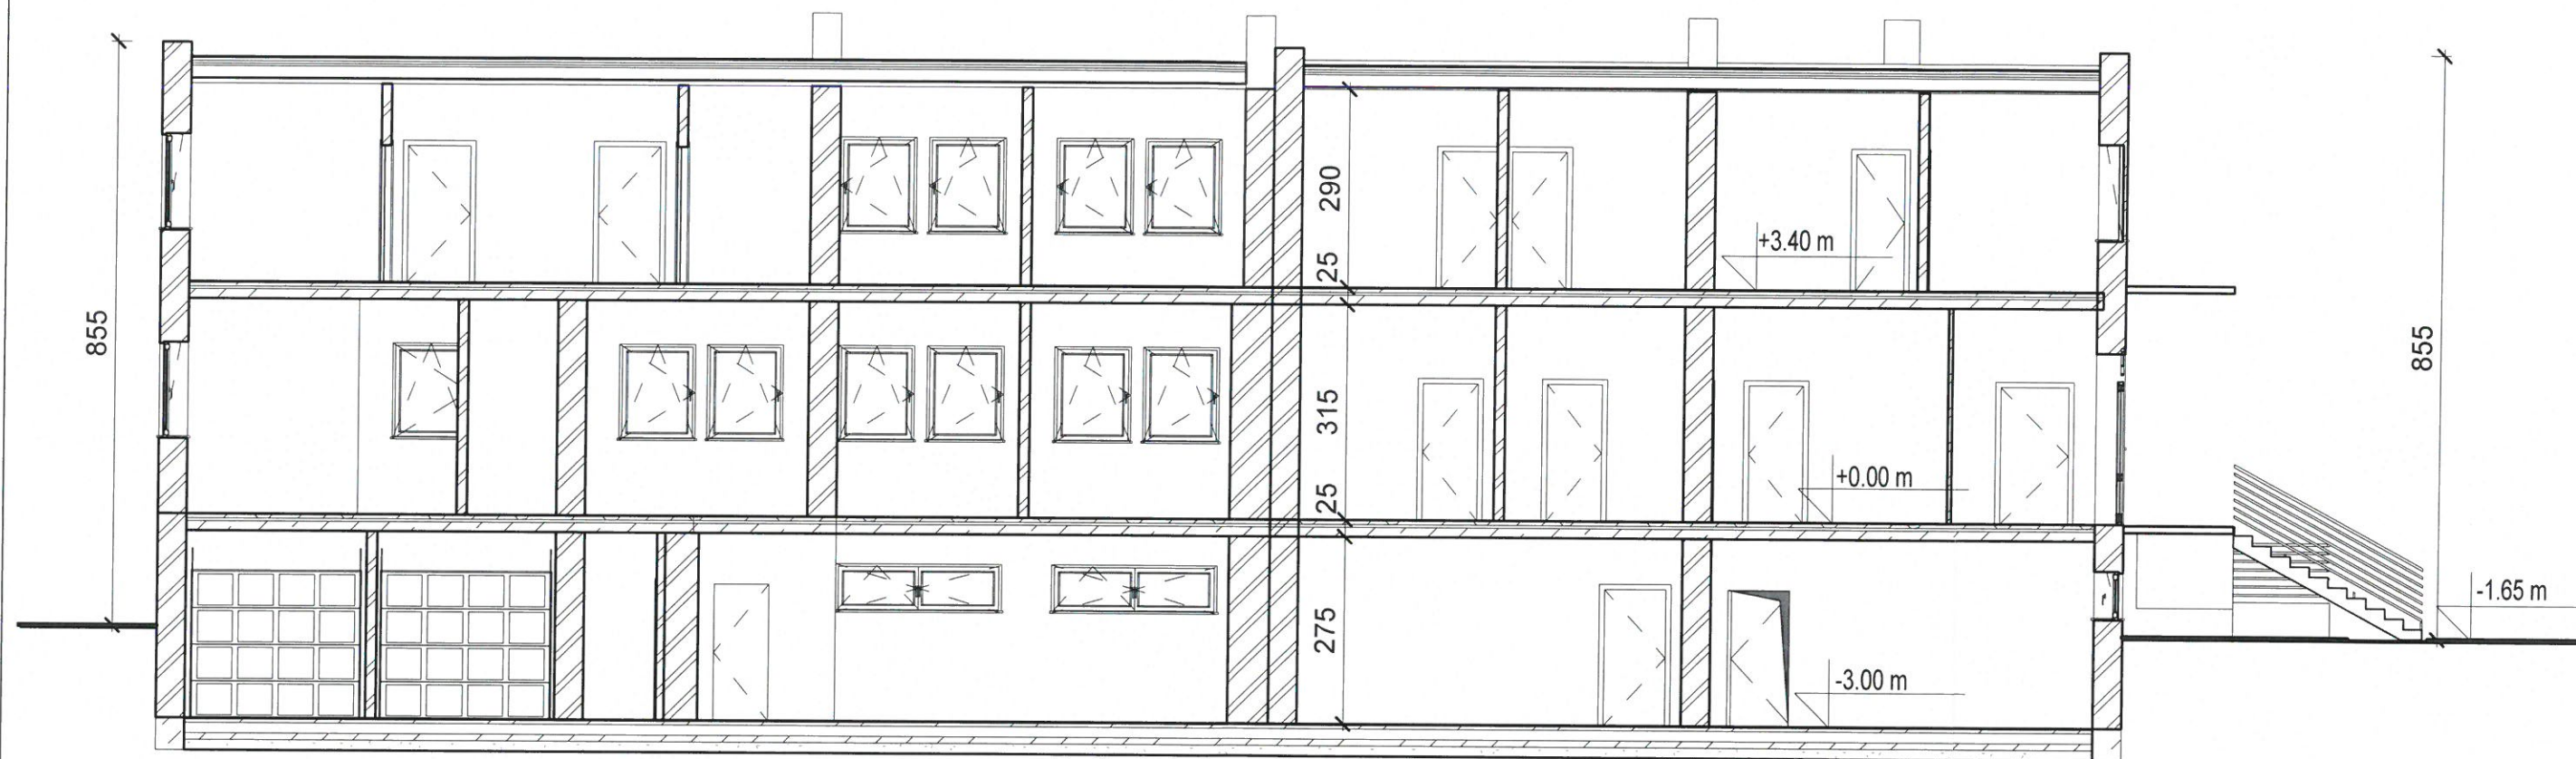

Niniejsza dokumentacja, ani żadna jej część nie może być powielana ani rozpowszechniana za pomocą urządzeń elektronicznych, mechanicznych, kopiujących, nagrywających i innych bez pisemnej zgody posiadacza praw autorskich. Zespół Projektowy

BIURO PROJEKTOWE: **BIURO PROJEKTOWE I ORGANIZACJA INWESTYCJI**
JUMAT MGR INŻ. MAREK TRĘBARCZYK
 OPOCZNO UL. LIPOWA 12, TEL. 607-603-279

Obiekt: Ośrodek Zdrowia w Inowłodzu

Adres budowy: dz. nr ewid. 1408, obr. 0003 Inowódz
 Ul. Tuwima 4,
 97-215 Inowódz

	imię i nazwisko	data	nr upr.	podpis
Opracował	mgr inż. Marek Trębarczyk	maj 2019r.	LOD0620/POOK/05	

PRZEKRÓJ - stan istniejący

skala
1 : 100

nr rys.
A-05

ELEWACJA ZACHODNIA
 koncepcja projektowa
 skala 1:100



Niniejsza dokumentacja, ani żadna jej część nie może być powielana ani rozpowszechniana za pomocą urządzeń elektronicznych, mechanicznych, kopiujących, nagrywających i innych bez pisemnej zgody posiadacza praw autorskich: Zespół Projektowy

BIURO PROJEKTOWE: **BIURO PROJEKTOWE I ORGANIZACJA INWESTYCJI**
JUMAT MGR INŻ. MAREK TRĘBARCZYK
 OPOCZNO UL.LIPOWA 12, TEL. 607-603-279

Obiekt: Ośrodek Zdrowia w Inowłodzu


Adres budowy: dz. nr ewid. 1408, obr. 0003 Inowłódz
 Ul. Tuwima 4,
 97-215 Inowłódz

	imię i nazwisko	data	nr upr.	podpis
Opracował:	mgr inż. Marek Trębarczyk	maj 2019r.	LODIOEZOPOOK/06	

ELEWACJA ZACHODNIA - koncepcja projektowa

skala 1 : 100
 nr rys. A-06

ELEWACJA PÓŁNOCNA
 koncepcja projektowa
 skala 1:100

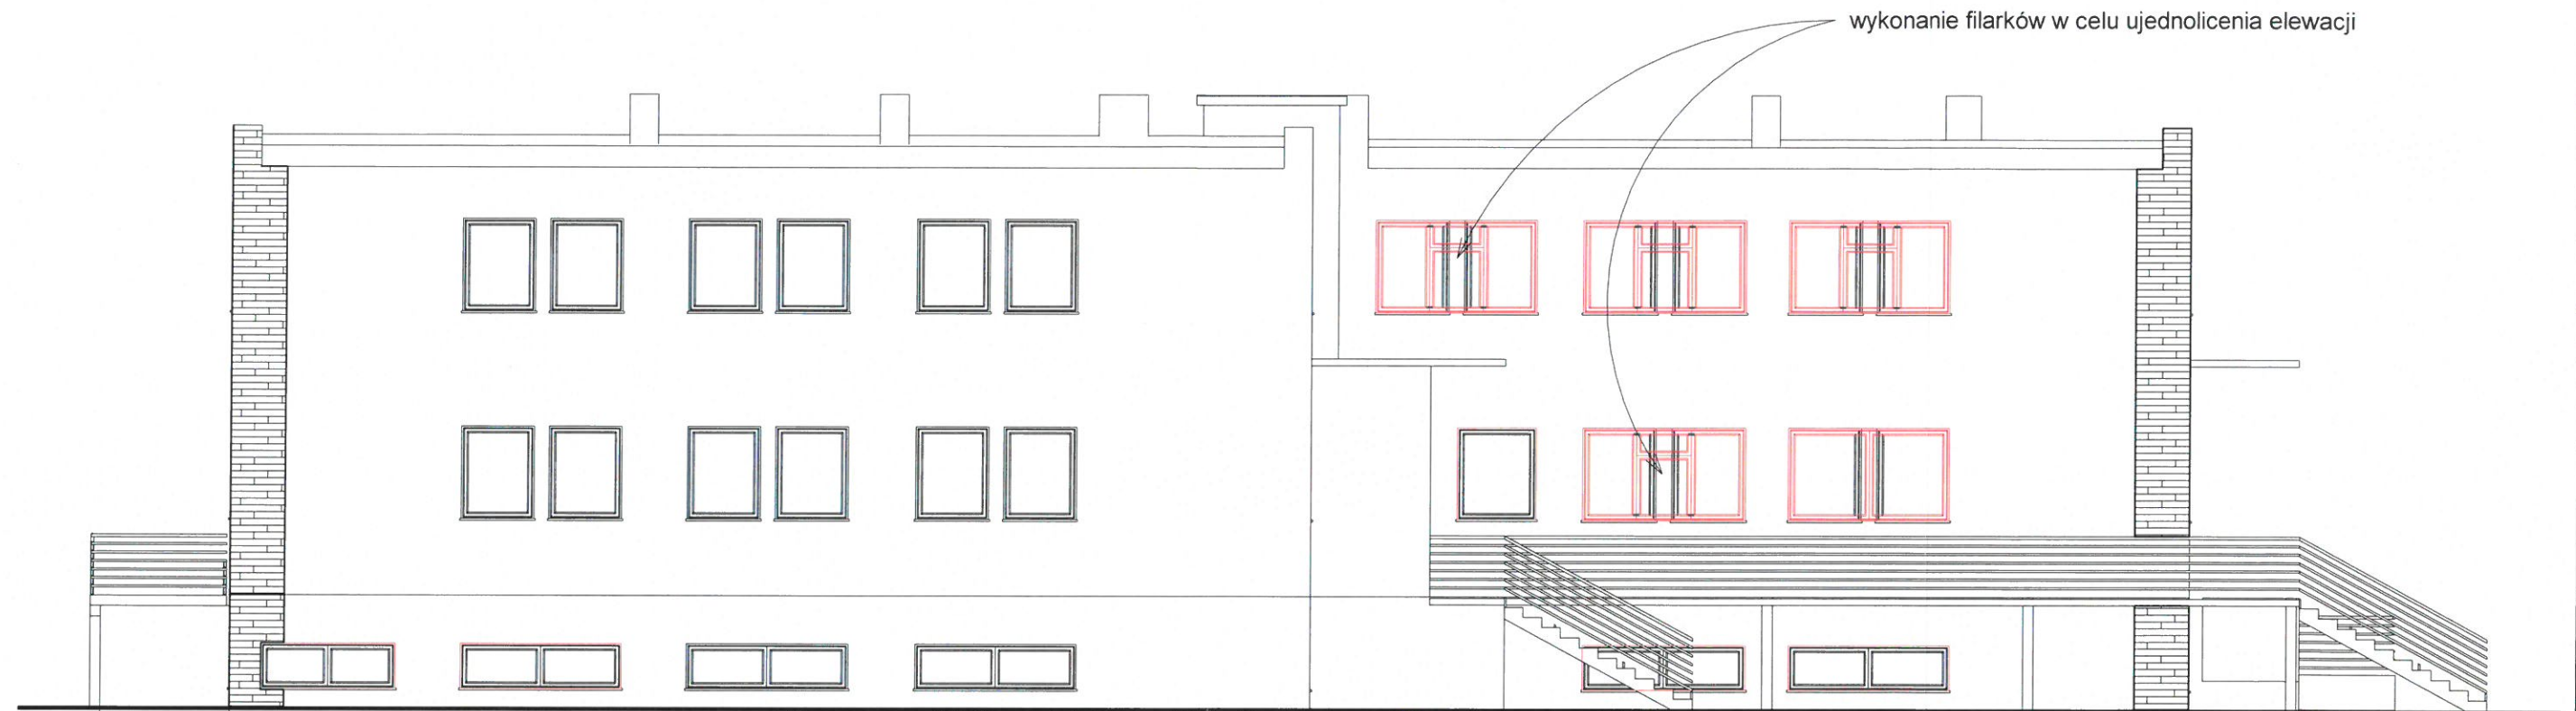

Niniejsza dokumentacja, ani żadna jej część nie może być powielana ani rozpowszechniana za pomocą urządzeń elektronicznych, mechanicznych, kopiujących, nagrywających i innych bez pisemnej zgody posiadacza praw autorskich: Zespół Projektowy

BIURO PROJEKTOWE: **BIURO PROJEKTOWE I ORGANIZACJA INWESTYCJI**
JUMAT MGR INŻ. MAREK TRĘBARCZYK
 OPOCZNO UL.LIPOWA 12, TEL. 607-603-279

Obiekt: Ośrodek Zdrowia w Inowłodzu


Adres budowy: dz. nr ewid. 1408, obr. 0003 Inowódz
 Ul. Tuwima 4,
 97-215 Inowódz

	imię i nazwisko	data	nr upr.	podpis
Opracował	mgr inż. Marek Trębarczyk	maj 2019r.	LOD0020P00K005	

ELEWACJA PÓŁNOCNA - koncepcja projektowa

skala	nr rys.
1 : 100	A-07

ELEWACJA WSCHODNIA
 koncepcja projektowa
 skala 1:100

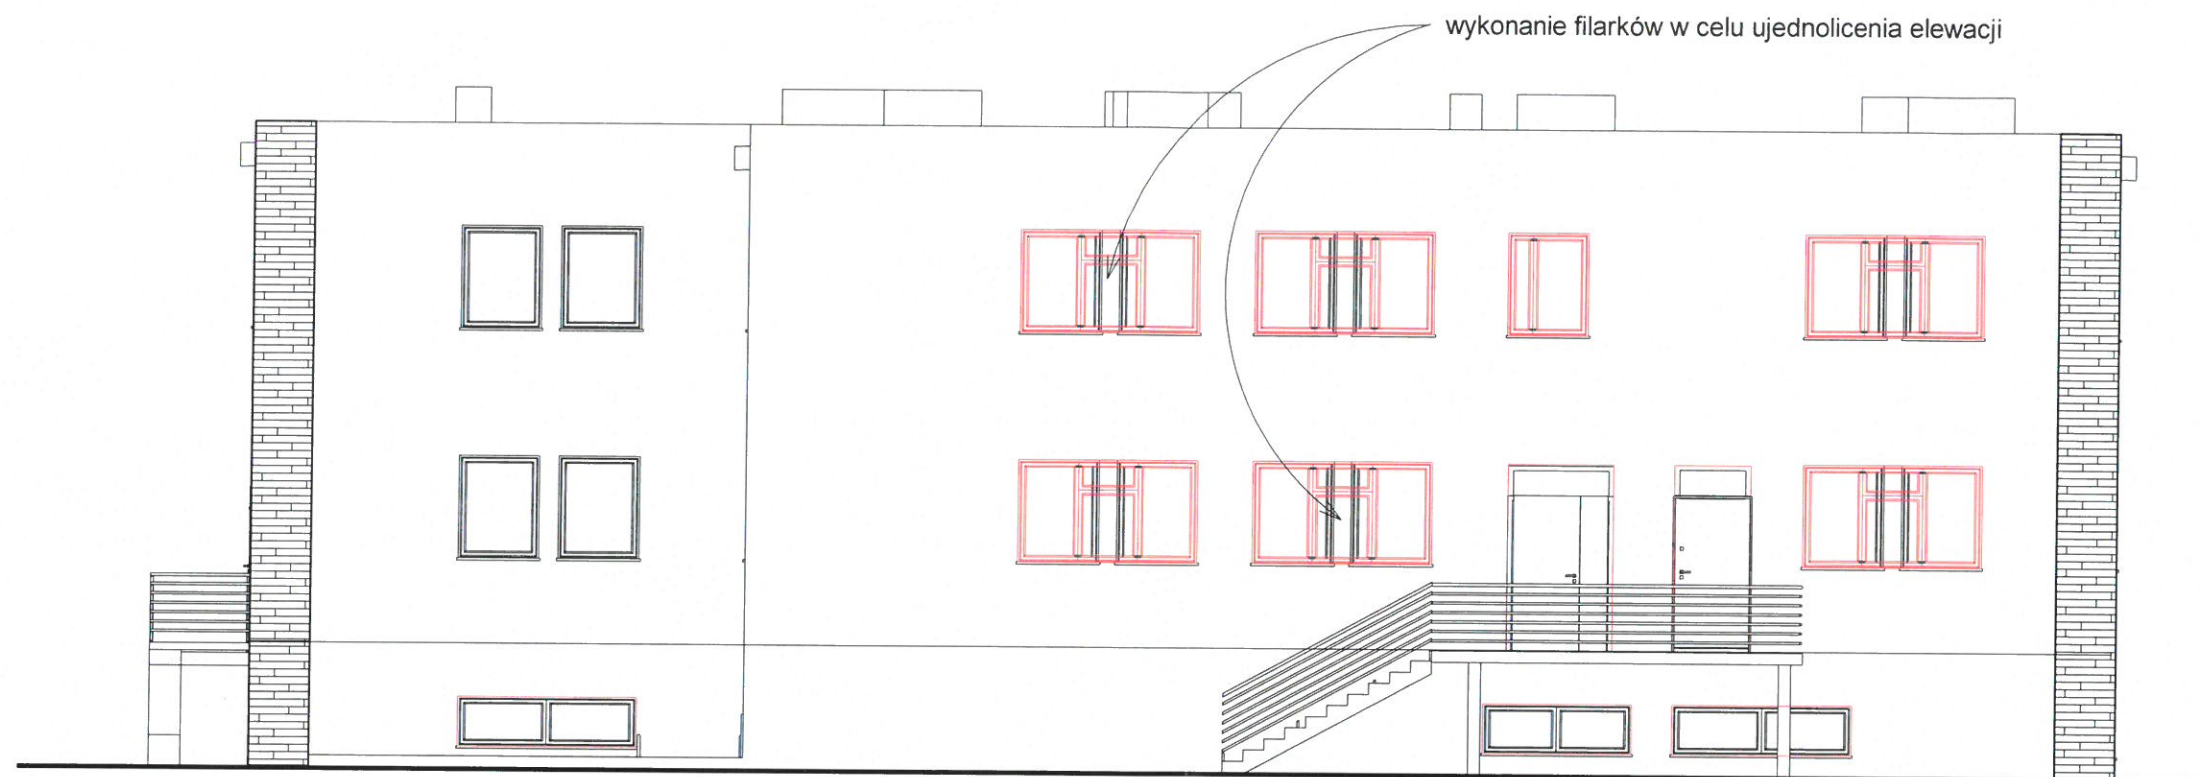

Niniejsza dokumentacja, ani żadna jej część nie może być powielana ani rozpowszechniana za pomocą urządzeń elektronicznych, mechanicznych, kopiujących, nagrywających i innych bez pisemnej zgody posiadacza praw autorskich. Zespół Projektowy

BIURO PROJEKTOWE: **BIURO PROJEKTOWE I ORGANIZACJA INWESTYCJI**
JUMAT MGR INŻ. MAREK TRĘBARCZYK
 OPOCZNO UL. LIPOWA 12, TEL. 607-603-279

Obiekt: Ośrodek Zdrowia w Inowłodzu

Adres budowy: dz. nr ewid. 1408, obr. 0003 Inowódz
 Ul. Tuwima 4,
 97-215 Inowódz

	imię i nazwisko	data	nr upr.	podpis
Opracował:	mgr inż. Marek Trębarczyk	maj 2019r.	LOD10620PPOK000	

ELEWACJA WSCHODNIA - koncepcja projektowa
 skala 1 : 100
 nr rys. A-08

ELEWACJA POŁUDNIOWA
 koncepcja projektowa
 skala 1:100



Niniejsza dokumentacja, ani żadna jej część nie może być powielana ani rozpowszechniana za pomocą urządzeń elektronicznych, mechanicznych, kopiujących, nagrywających i innych bez pisemnej zgody posiadacza praw autorskich: Zespół Projektowy



BIURO PROJEKTOWE: **BIURO PROJEKTOWE I ORGANIZACJA INWESTYCJI**
JUMAT MGR INŻ. MAREK TRĘBARCZYK
 OPOCZNO UL. LIPOWA 12, TEL. 607-603-279

Obiekt: Ośrodek Zdrowia w Inowłodzu

Adres budowy: dz. nr ewid. 1408, obr. 0003 Inowódz
 Ul. Tuwima 4,
 97-215 Inowódz

	imię i nazwisko	data	nr upr.	podpis
Opracował:	mgr inż. Marek Trębarczyk	maj 2019r.	LOD10620/P00K106	

ELEWACJA POŁUDNIOWA - koncepcja projektowa
 skala 1 : 100
 nr rys. A-09

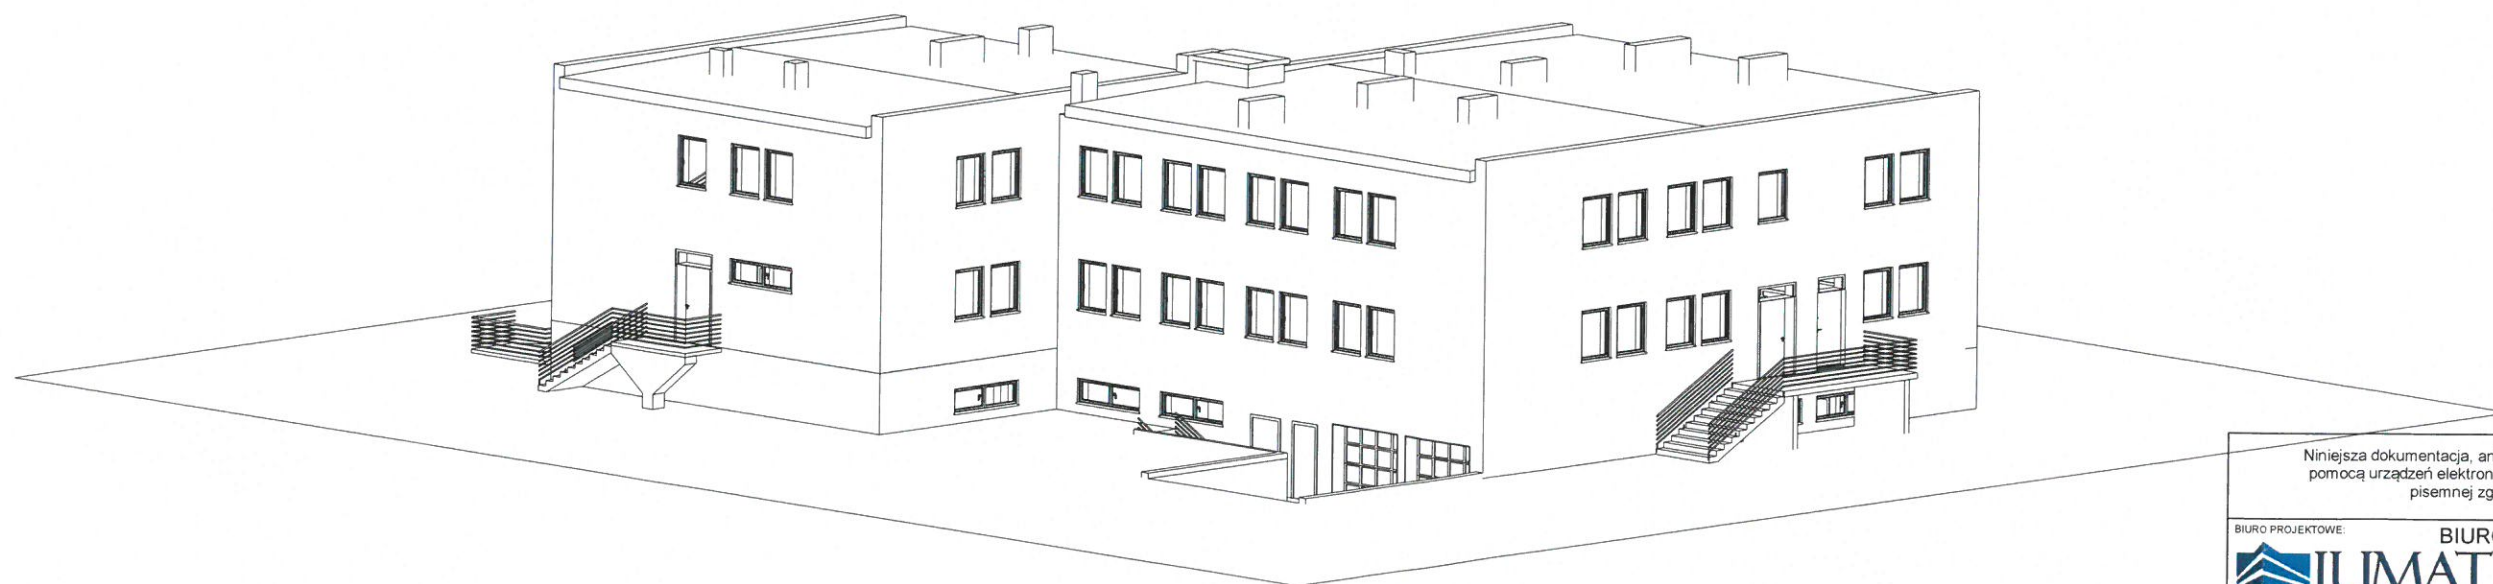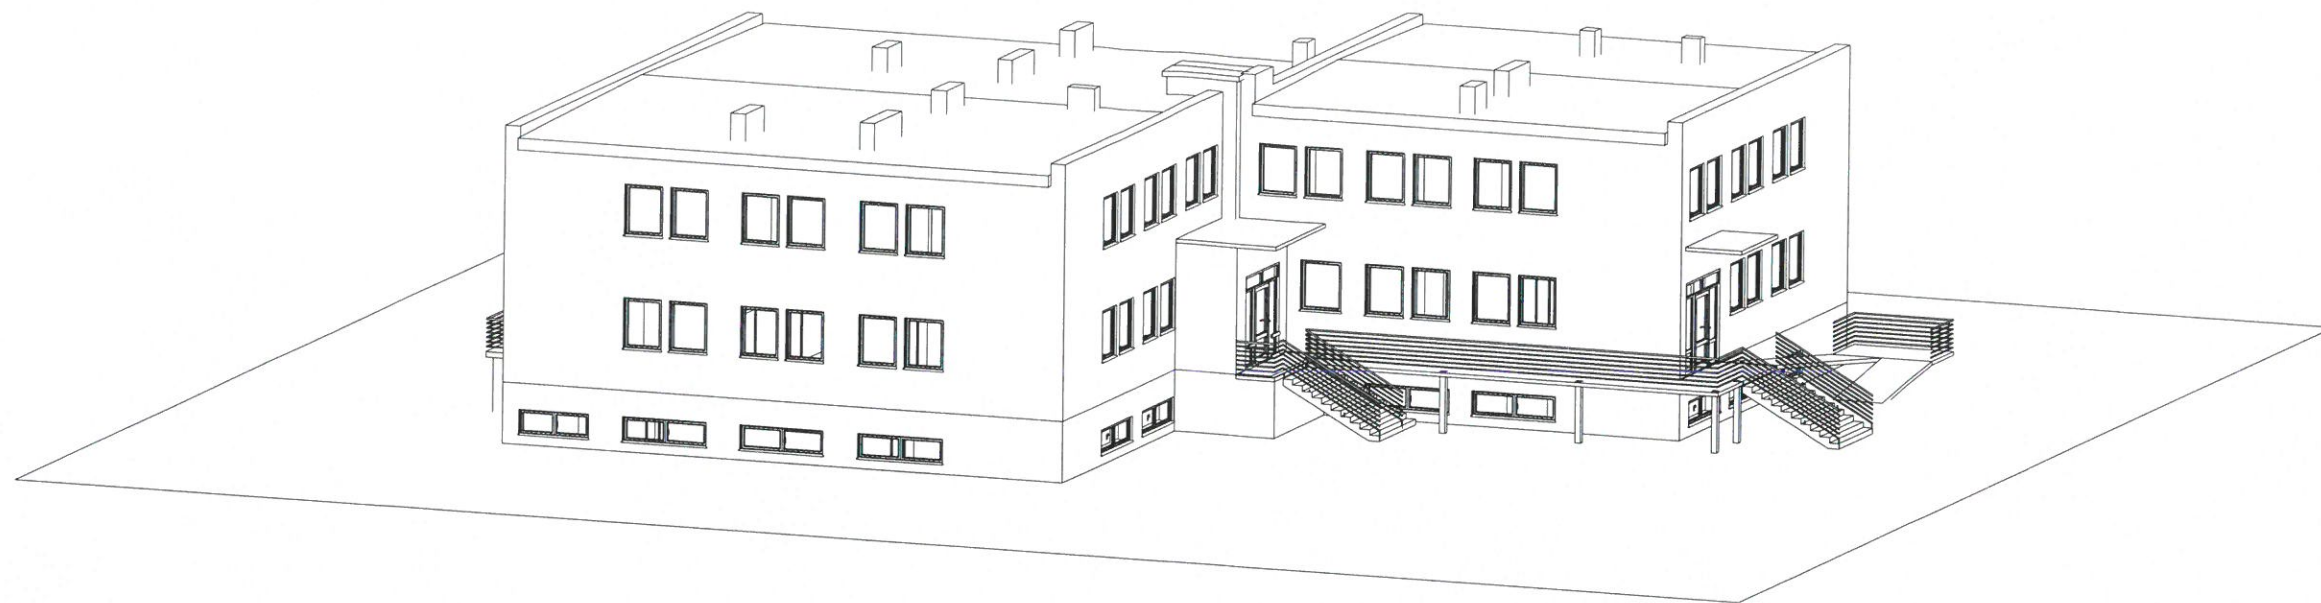

Niniejsza dokumentacja, ani żadna jej część nie może być powielana ani rozpowszechniana za pomocą urządzeń elektronicznych, mechanicznych, kopiujących, nagrywających i innych bez pisemnej zgody posiadacza praw autorskich: Zespół Projektowy


BIURO PROJEKTOWE: **BIURO PROJEKTOWE I ORGANIZACJA INWESTYCJI**
JUMAT MGR INŻ. MAREK TRĘBARCZYK
 OPOCZNO UL. LIPOWA 12, TEL. 607-603-279

Obiekt: Ośrodek Zdrowia w Inowłodzu

Adres budowy: dz. nr ewid. 1408, obr. 0003 Inowłódz
 Ul. Tuwima 4,
 97-215 Inowłódz

	imię i nazwisko	data	nr upr.	podpis
Opracował:	mgr inż. Marek Trębarczyk	maj 2019r.	LOD/0620/POOK/06	
WIDOKI 3D			skala	nr rys. A-10


RZUT PIWNICY SKALA 1:100

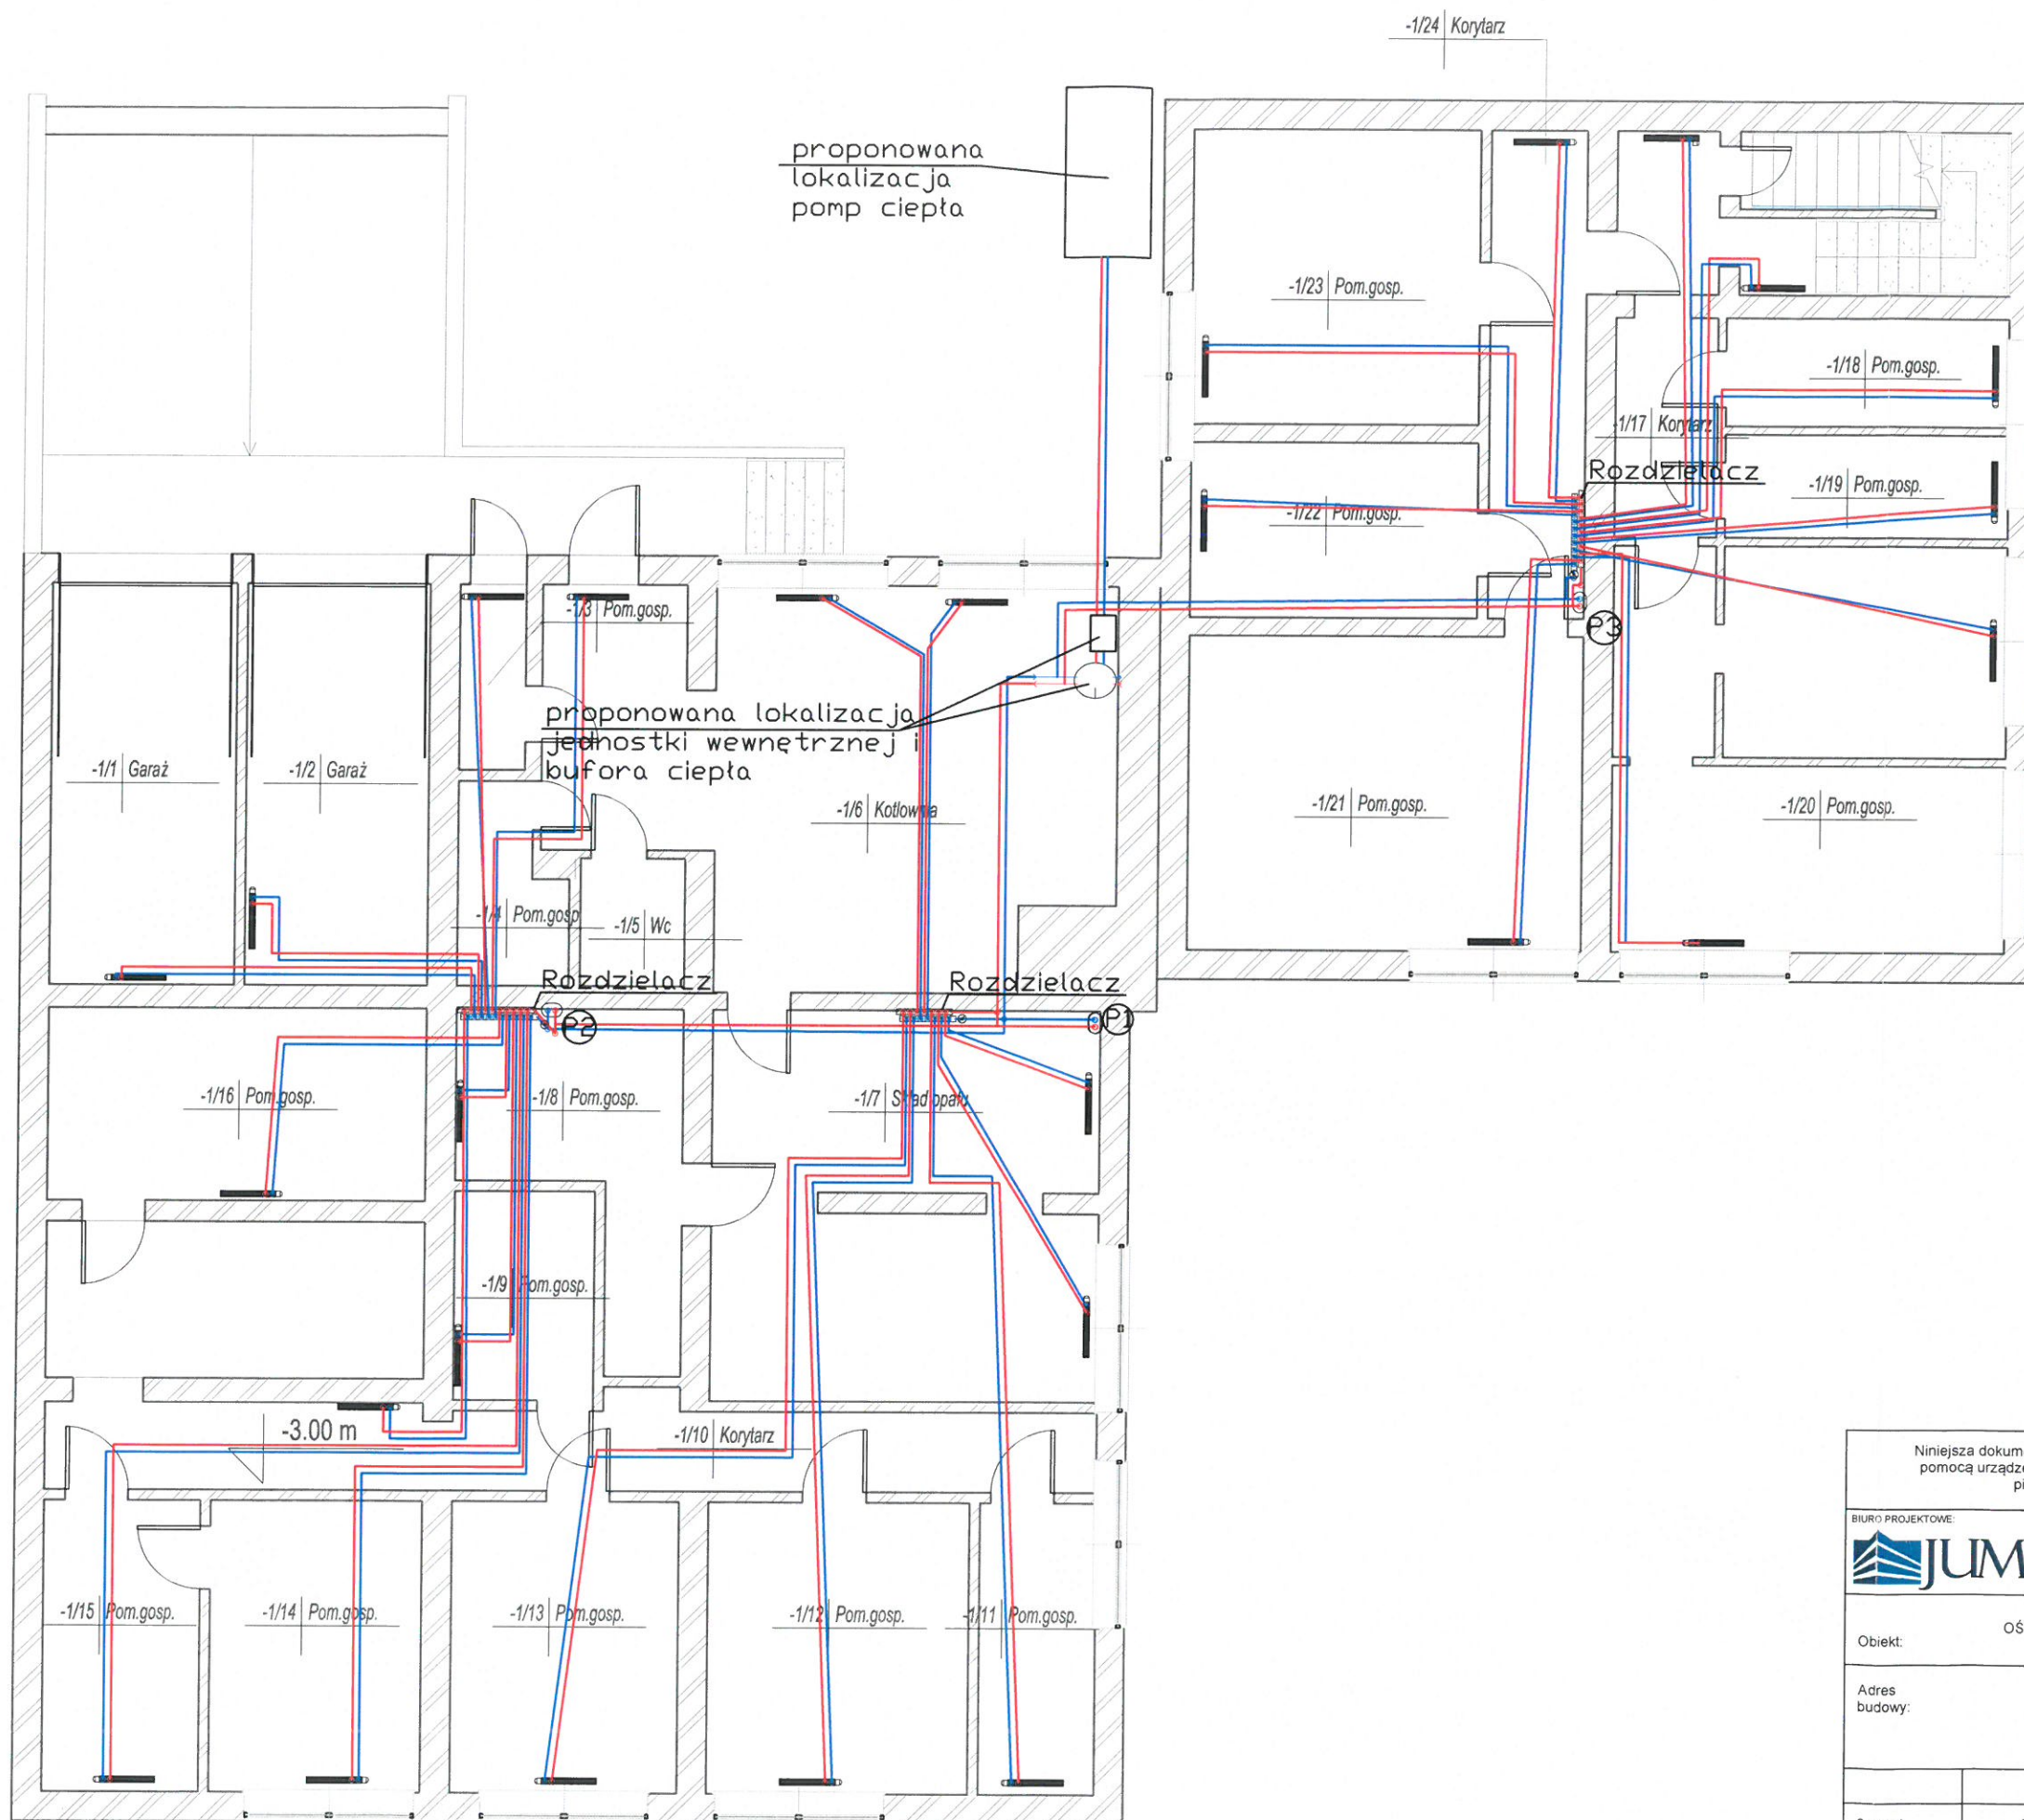

Niniejsza dokumentacja, ani żadna jej część nie może być powielana ani rozpowszechniana za pomocą urządzeń elektronicznych, mechanicznych, kopiujących, nagrywających i innych bez pisemnej zgody posiadacza praw autorskich: Zespół Projektowy

BIURO PROJEKTOWE:		BIURO PROJEKTOWE I ORGANIZACJA INWESTYCJI MGR INŻ. MAREK TRĘBARCZYK OPoczno UL.LIPOWA 12, TEL. 607-603-279		
Obiekt:		OŚRODEK ZDROWIA W INOWŁODZU		
Adres budowy:		dz. ew. 1408, obr. 0003 Inowłódz ul. Tuwima 4, 97-215 Inowłódz		
	imię i nazwisko	data	nr upr.	podpis
Opracował:	mgr inż. Marek Trębarczyk	MAJ 2019r.	specjalista budowlana LOD/0620/P00K/06	
RZUT PIWNICY - KONCEPCJA PROJEKTOWANA INSTALACJI C.O.			skala 1 : 100	nr rys. S-01

RZUT PARTERU
SKALA 1:100

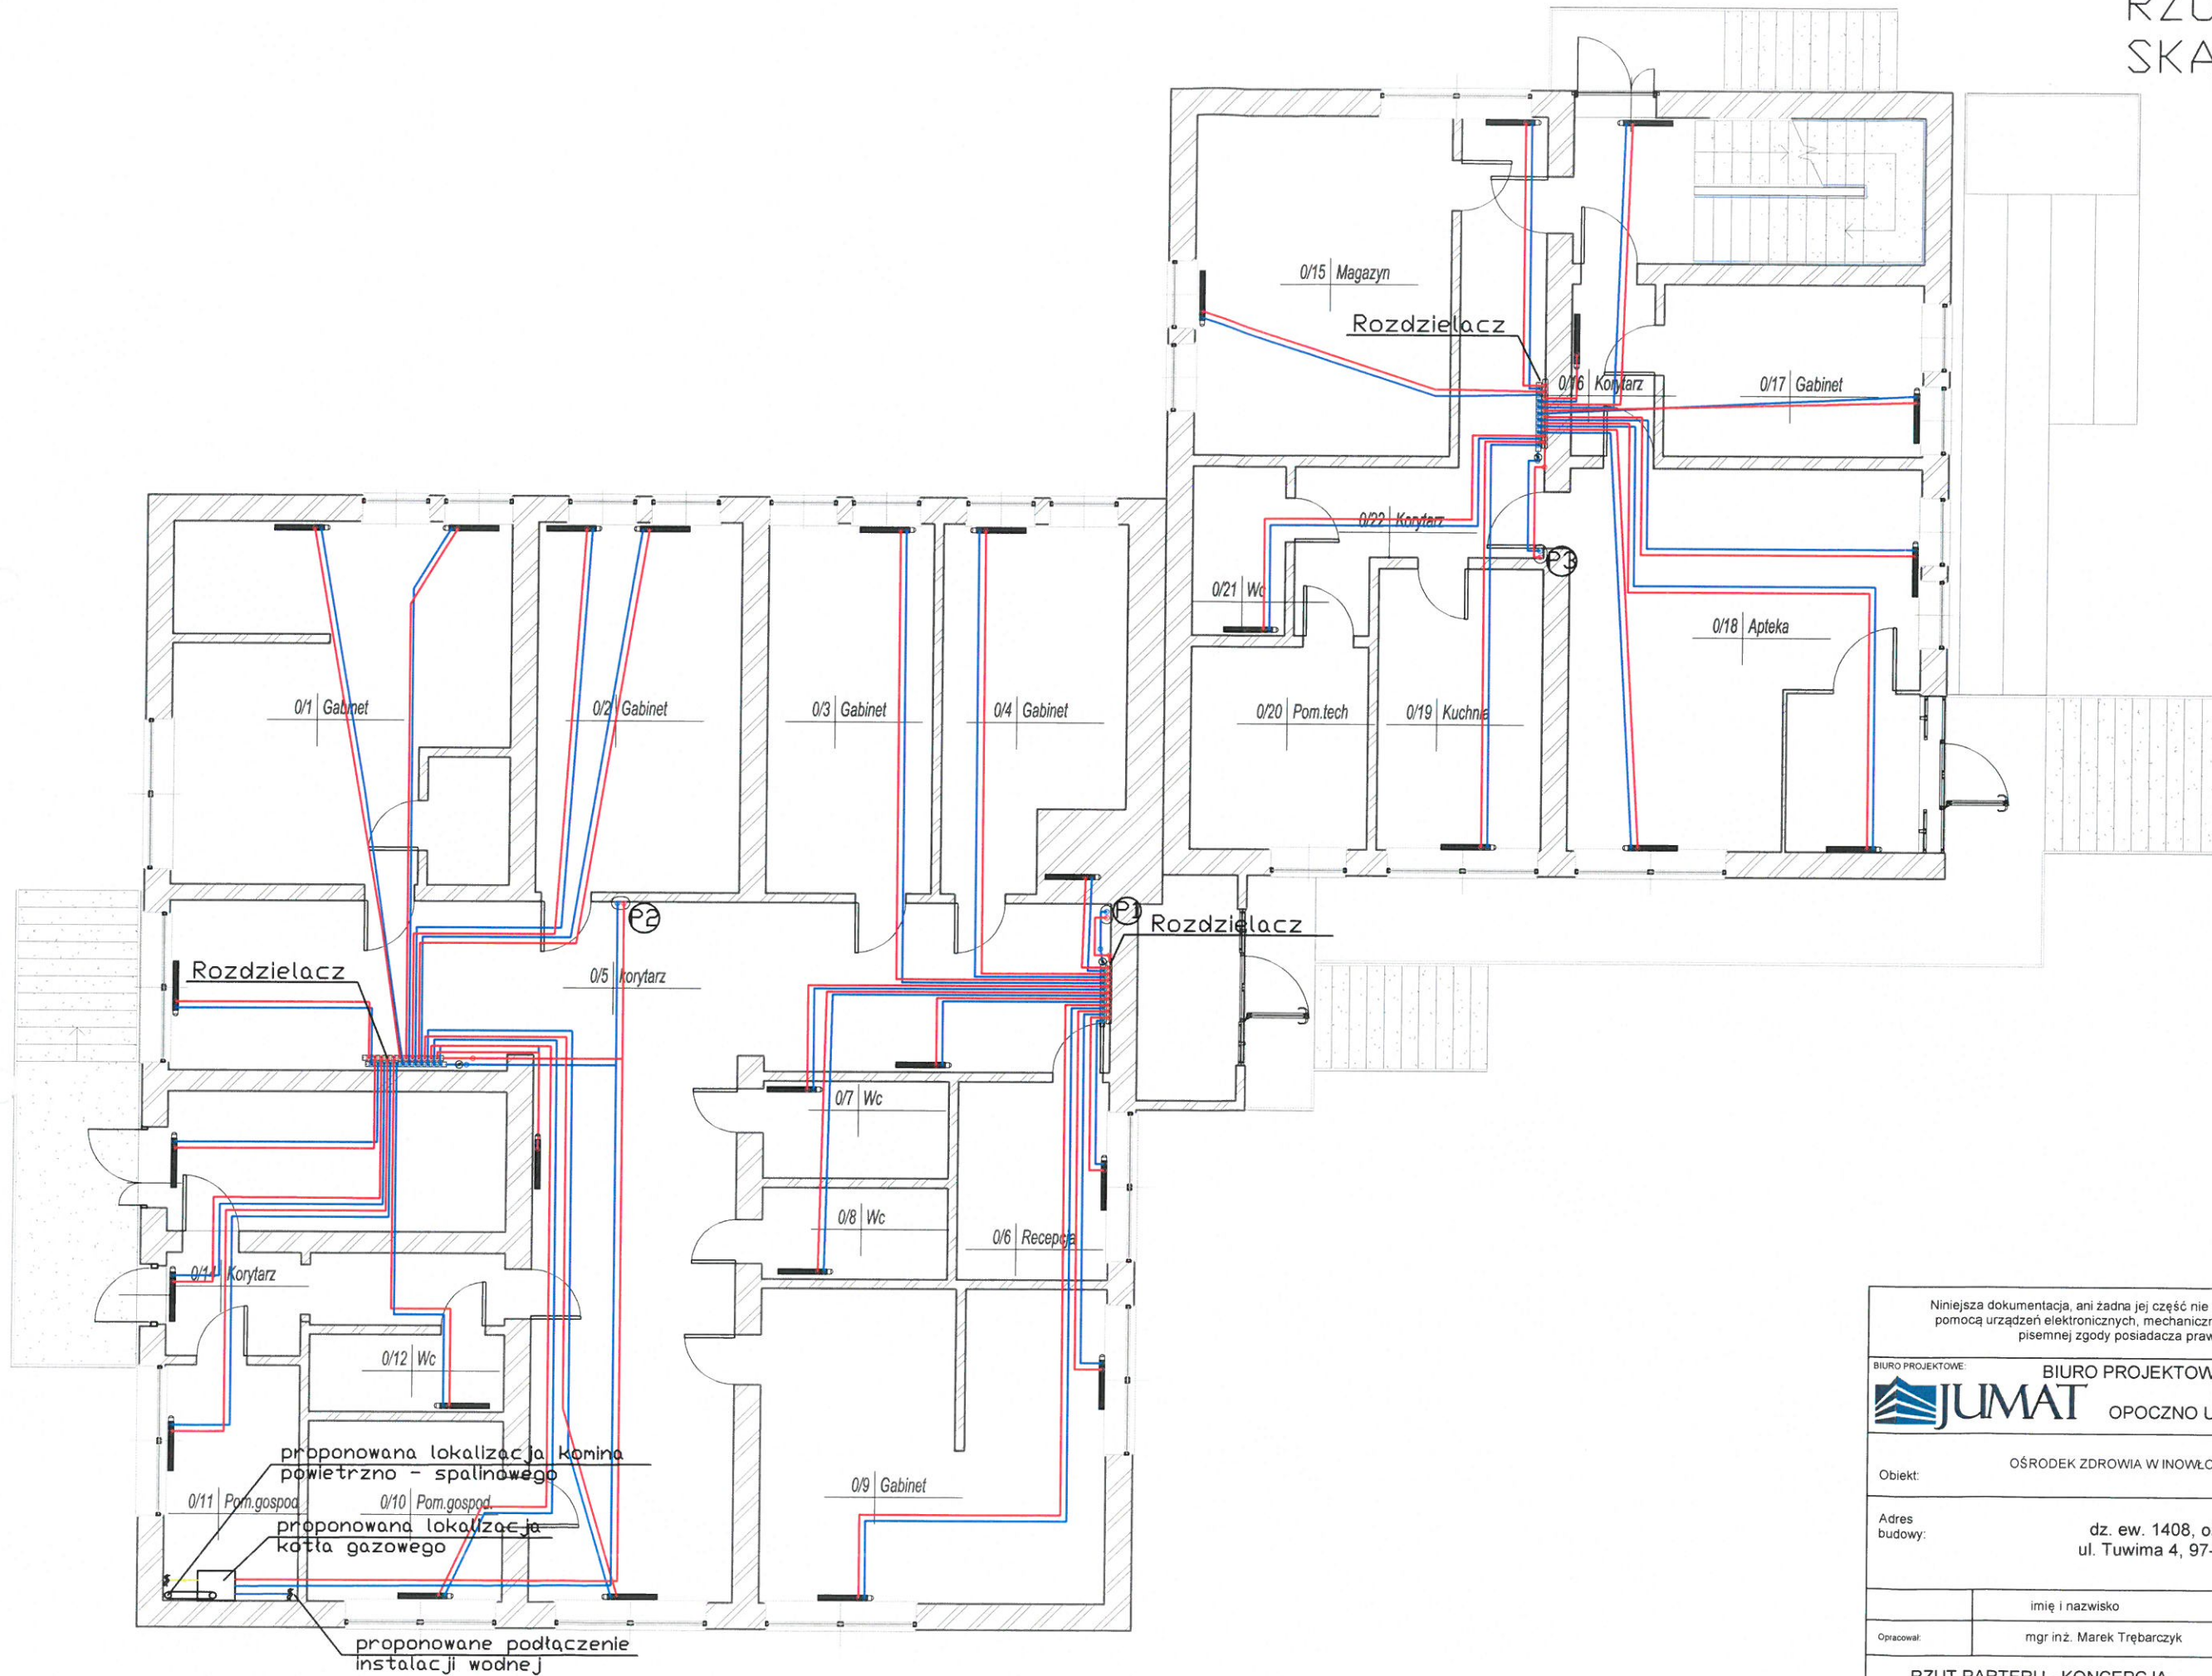

Niniejsza dokumentacja, ani żadna jej część nie może być powielana ani rozpowszechniana za pomocą urządzeń elektronicznych, mechanicznych, kopiujących, nagrywających i innych bez pisemnej zgody posiadacza praw autorskich: Zespół Projektowy

BIURO PROJEKTOWE: **JUMAT** BIURO PROJEKTOWE I ORGANIZACJA INWESTYCJI
MGR INŻ. MAREK TRĘBARCZYK
OPOCZNO UL. LIPOWA 12, TEL. 607-603-279


Obiekt: OŚRODEK ZDROWIA W INOWŁÓDZU

Adres budowy: dz. ew. 1408, obr. 0003 Inowłódz
ul. Tuwima 4, 97-215 Inowłódz

imię i nazwisko	data	nr upr.	podpis
mgr inż. Marek Trębarczyk	MAJ 2019r.	spec. konstrukcyjno-budowlana LOD.0620/P.00K.06	

RZUT PARTERU - KONCEPCJA
PROJEKTOWANA INSTALACJI C.O.
skala 1 : 100
nr rys. S-02

RZUT PIĘTRA
SKALA 1:100

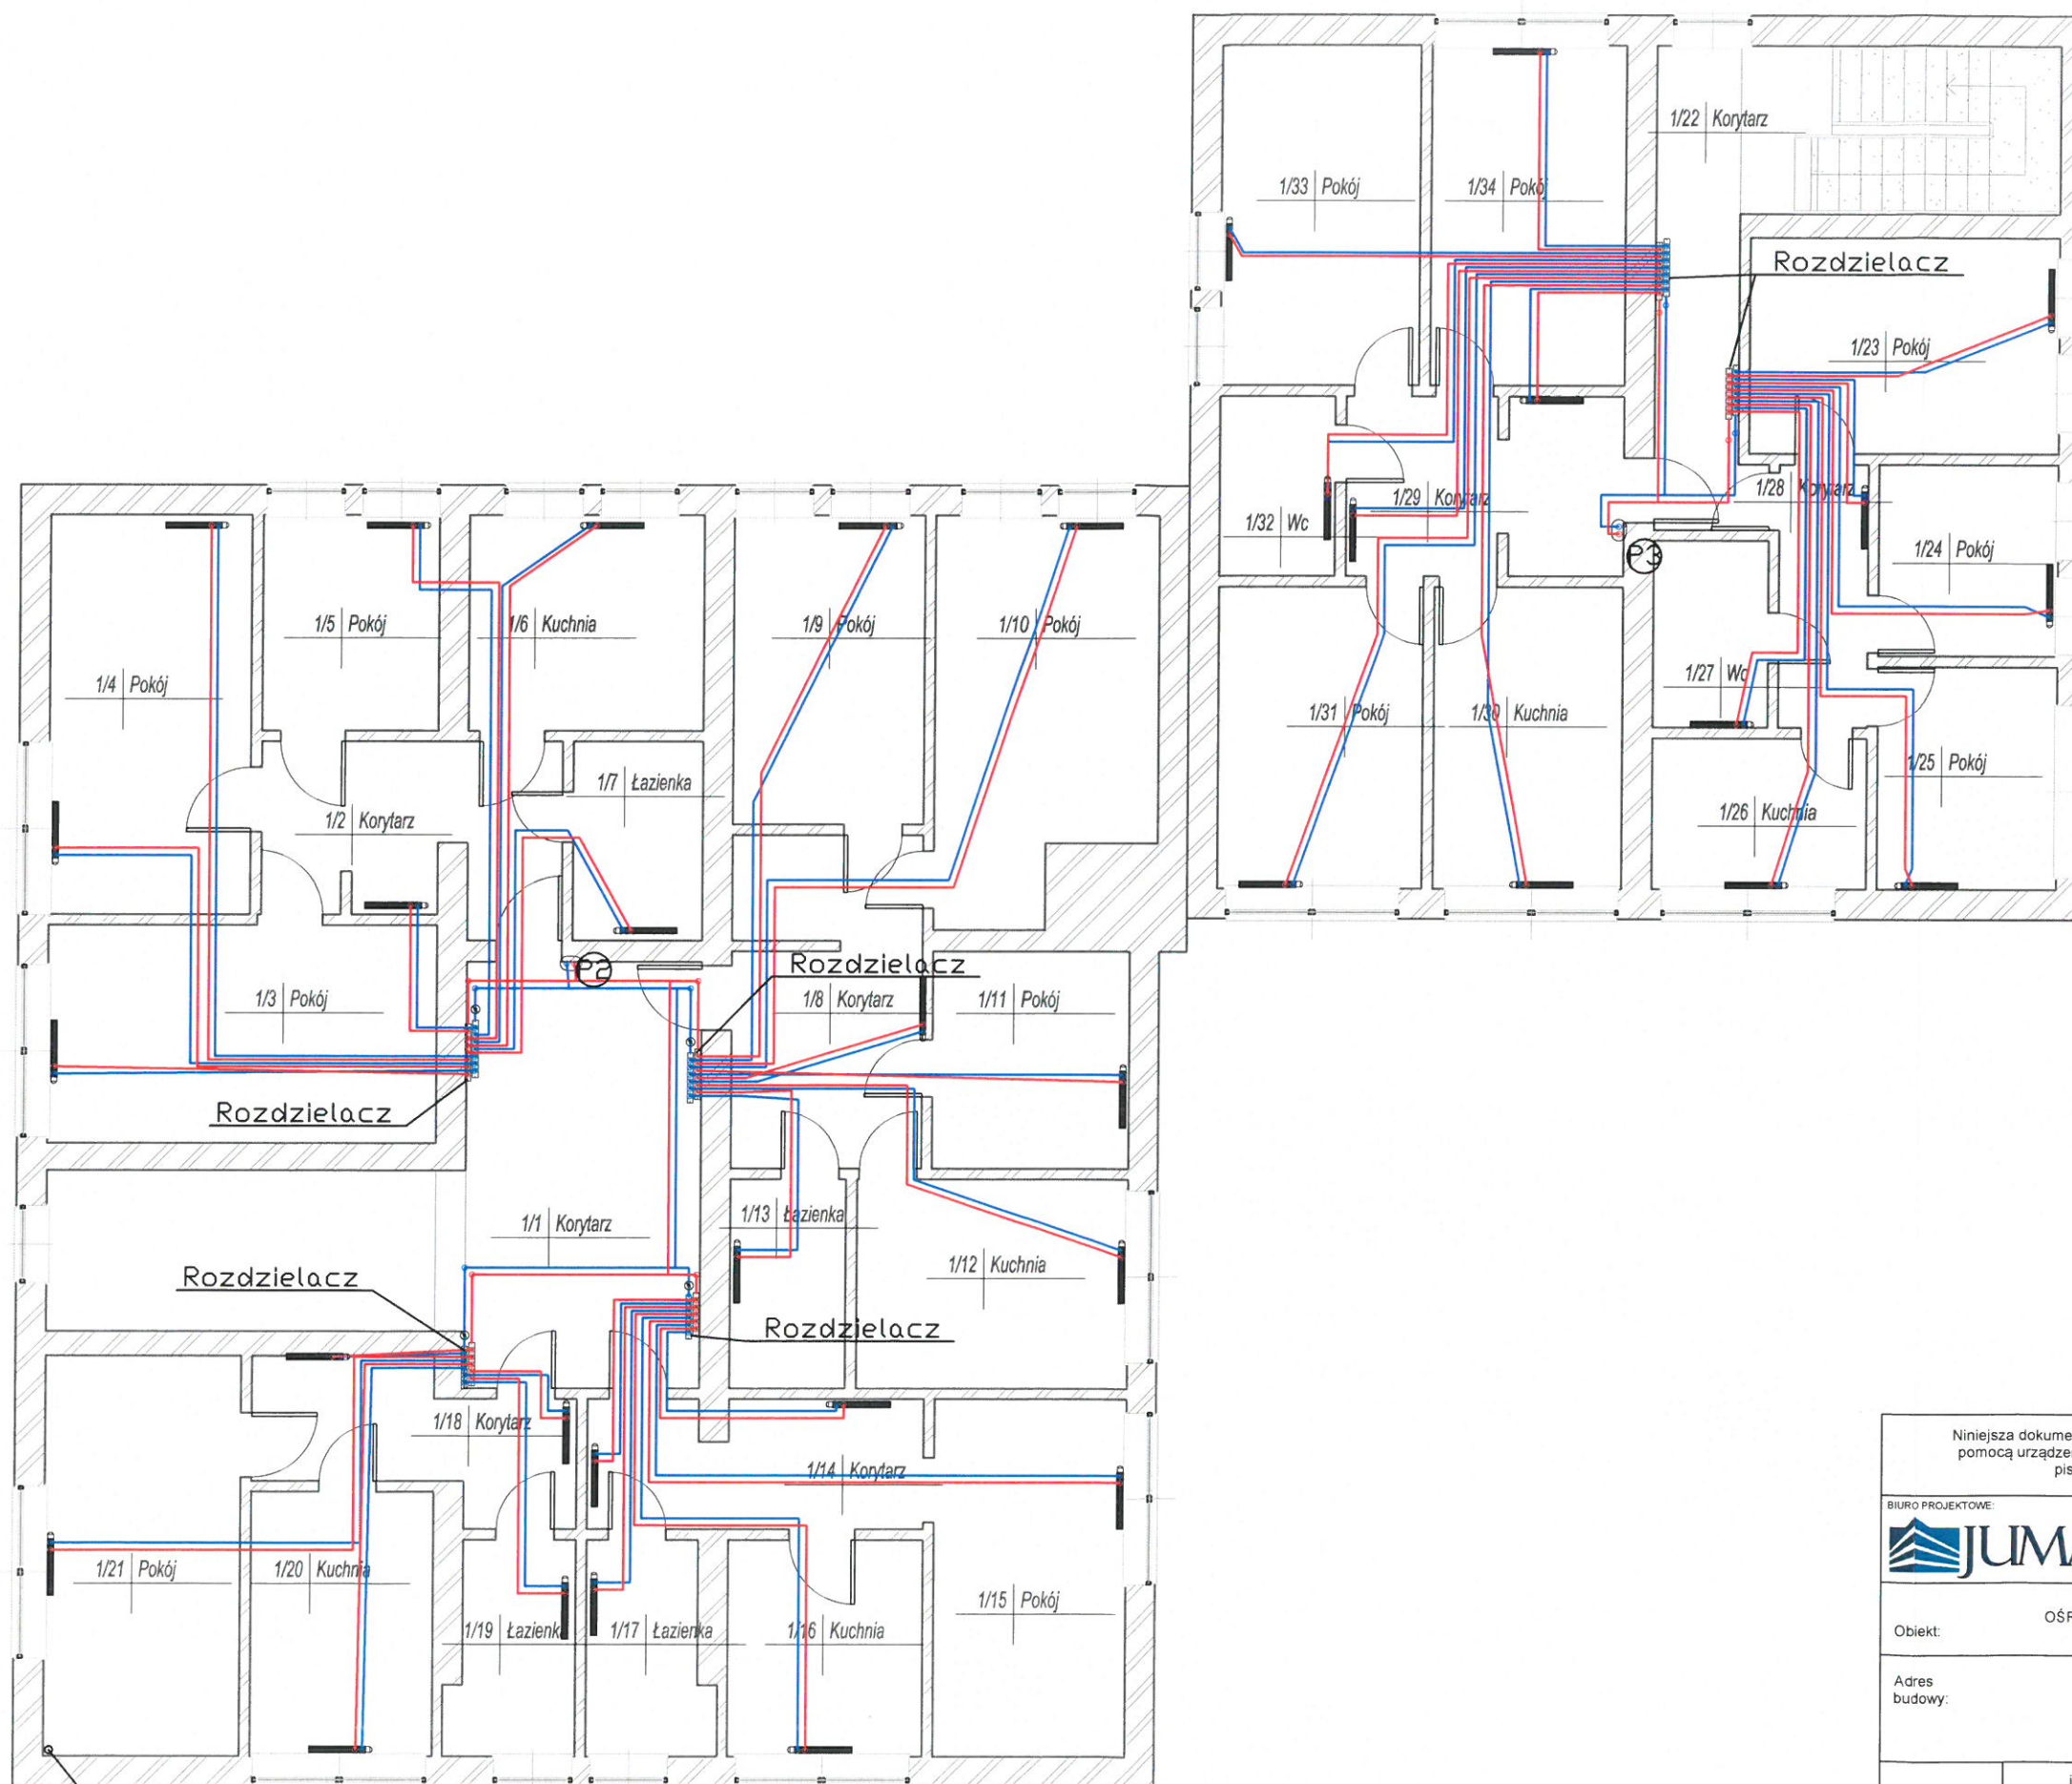

proponowana lokalizacja komina
powietrzno - spalinowego

Niniejsza dokumentacja, ani żadna jej część nie może być powielana ani rozpowszechniana za pomocą urządzeń elektronicznych, mechanicznych, kopiujących, nagrywających i innych bez pisemnej zgody posiadacza praw autorskich: Zespół Projektowy

BIURO PROJEKTOWE: **JUMAT** BIURO PROJEKTOWE I ORGANIZACJA INWESTYCJI
MGR INŻ. MAREK TRĘBARCZYK
OPOCZNO UL. LIPOWA 12, TEL. 607-603-279

Obiekt: OŚRODEK ZDROWIA W INOWŁODZU

Adres budowy: dz. ew. 1408, obr. 0003 Inowłódz
ul. Tuwima 4, 97-215 Inowłódz

	imię i nazwisko	data	nr upr.	podpis
Opracował:	mgr inż. Marek Trębarczyk	MAJ 2019r.	specjalność konstrukcyjno-budowlana LODI/0620/POCK/06	
RZUT PIĘTRA - KONCEPCJA PROJEKTOWANA INSTALACJI C.O.			skala 1 : 100	nr rys. S-03

