

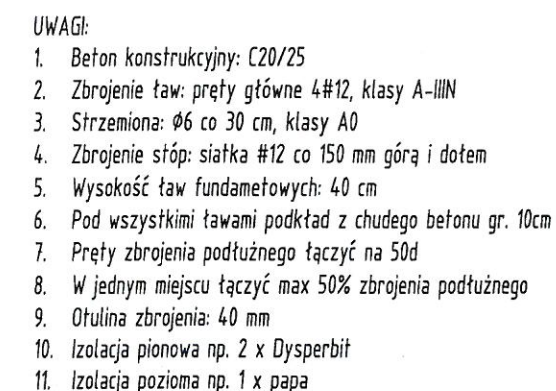


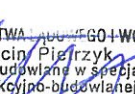

INWESTOR:		Gmina Inowłódz z/s 97-215 Inowłódz, ul. Splaska 2	
OBIEKT:		BUDYNEK ŚWIETLICY WIEJSKIEJ	
RYSUNEK:		RZUT FUNDAMENTÓW	
BRANŻA:		KONSTRUKCJE	
ADRES: miejscowość Spała nr ewid. działki 6/7 obręb ewid. 0007 Spała jednostka ewid. Gmina Inowłódz		PROJEKTANT:  TECHNIK BUDOWLANY ALEKSANDER KOWALCZYK Uprawnienia budowlane do projektowania w ograniczonym zakresie specjalności architektonicznej i konstrukcyjno-budowlanej GP. IV 7342/129/92 N.B. IV. 7342/65/98	
		SPRAWDZAJĄCY:  INŻ. BUDOWNICTWA OGÓLNOGO I WODNEGO Marcin Pięrzyk uprawnienia budowlane w specjalności konstrukcyjno-budowlanej do kierowania i projektowania bez ograniczeń NB. IV-7342/72/98; KK/D/7/131/285/05	
DATA: XII. 2016 r.		SKALA: 1:100	NR RYSUNKU: 1

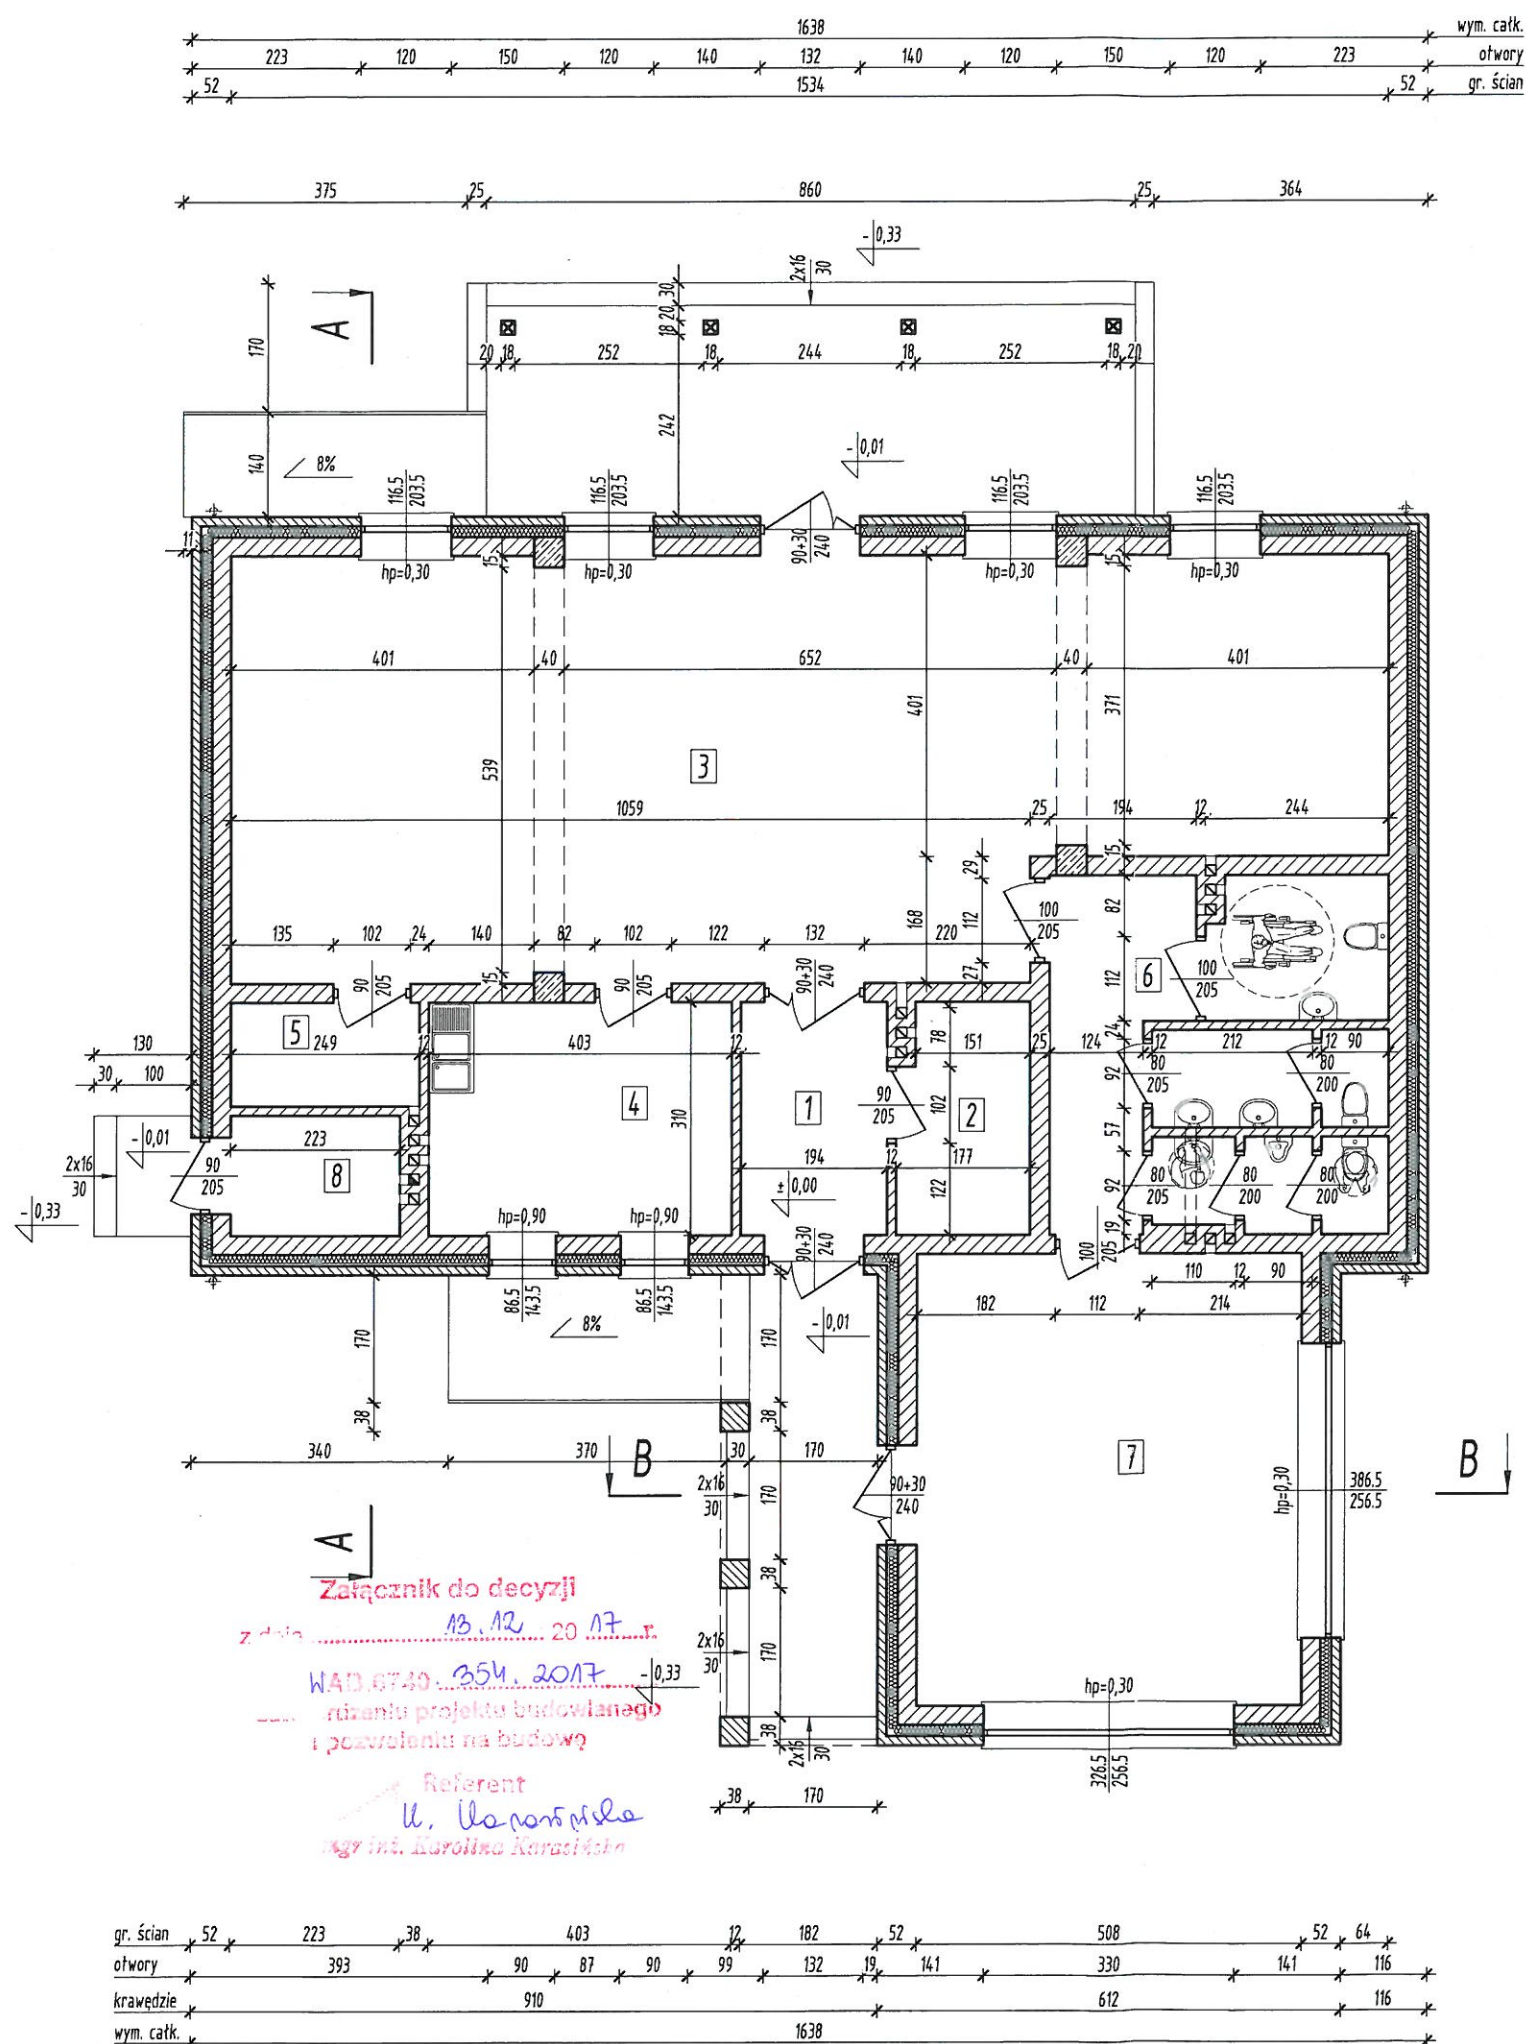

Zapiniowano pod wzgldem zgodnoci z przepisami
bezpiecztwa i higieny pracy oraz wymogami ergonomii:
1) bez zastrzeen
2) z zastrzeeniami wymienionymi w załącznej opinii

L.p. opinii 08/11/17
Data 2017-11-15 (pł. pils)
mgr inż. arch. Anna Nowak
rzeczoznawca do spraw
bezpiecztwa i higieny pracy nr upr. GIP 331/99/09
w grupach: 1.1, 1.2, 1.3, 1.4, 4.4
zam. 97-300 Piotrków Tryb., ul. Ślusarska 1
tel. 44 649 59 60, 632 660 399

Uzgodniono pod względem wymagań higienicznych...
i zdrowotnych bez zastrzeżeń/zastrzeżeniami



Data: 2017-11-15
L.p.: 22/14/17

(podpis i pieczęć imienia)

migr./inz. arch. Anna Nowak, rzeczoznawca do spraw
sanitarnohigienicznych, nr uprawnień 1_BOS/09
w zakresie budownictwa ogólnego z obciążeniami ochrony zdrowia
Adres miejsca zamieszkania: 97-300 Piotrków Tryb. ul. Ślusarska 1
tel. 044 646 31 35, 602 660 899

1. Wiatrotap 6,01 m²
 2. Szatnia 5,26 m²
 3. Sala zebrań 79,06 m²
 4. Pom. socjalne 12,49 m²
 5. Pom. gospodarcze 3,44 m²
 6. Pom. sanitarne 7,25+4,56+2,76+1,17+1,29+1,17+1,17=19,37 m²
 7. Pom. wystawowe 30,43 m²
 8. Kottownia 3,57 m²
- Razem: 159,63 m²

-  - ściana murowana z pustaków ceramicznych
 - ściana murowana z cegły ceramicznej 25x12x6 cm
 - strop drewniany 18x18 cm


RZECZOZNAWCA DO SPRAW ZABEZPIECZEŃ
PRZECIWPOŻAROWYCH
mgr inż. poz. Łukasz Tarnowski, Nr upr. 672/2017
Tomasz Naez Dn. 13.11.2017

Zgodność projektu z wymaganiami ochrony przeciwpożarowej stwierdzam
bez uwag z uwagami:

~~Uzgodnienie dotyczący wyłączenia~~
~~branż architektonicznych~~

Kowalczyk

INWESTOR:			Gmina Inowłódz z/s 97-215 Inowłódz, ul. Splaska 2		
OBJEKT:			BUDYNEK ŚWIETLICY WIEJSKIEJ		
RYSUNEK:			RZUT PARTERU		
BRANŻA:			ARCHITEKTURA		
ADRES:		PROJEKTANT:			
mięscowość Spała nr ewid. działki 6/7 obręb ewid. 0007 Spała jednostka ewid. Gmina Inowłódz		TECHNIK BUDOWLANY ALEKSANDER KOBACZYK Uprawnienia budowlane do projektowania w ograniczonym zakresie specjalności architektonicznej i inżynierskiej budowlanej GP. IV 7342/186/92 N.B. IV. 7342/65/99			
		SPRAWDZAJĄCY: mgr inż. architekt Anna Kowalska UPRAWNIENIA BUDOWLANE <i>do projektowania bez ograniczeń</i> <i>w specjalności architektonicznej</i> Nr 5/R-30/ŁOIA/03			
DATA:		SKALA:		NR RYSUNKU:	
XII. 2016 r.		1:100		2	

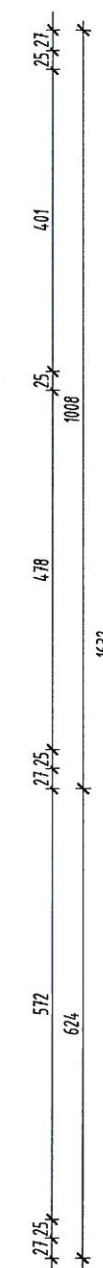


1. Beton konstrukcyjny: C20/25
2. Pręty główne wieńców: 4#12, klasy A-III N
3. Strzemiona wieńców: $\phi 6$ co 25 cm, klasy A0
4. Otulina zbrojenia: 20 mm
5. Belka B1 i B2 - 40x40 cm - zbroić 5#25 mm dołem i 3#12 mm górą, strzemiona czterocięte #8 mm co 20 cm w strefie przypodporowej równej 1/4 dł. zagęścić do 10 cm
6. Zbrojenie górne przypodporowe długości 1/3 rozpiętości boku stropu

INWESTOR:	Gmina Inowłódz z/s 97-215 Inowłódz, ul. Splaska 2		
OBIEKT:	BUDYNEK ŚWIETLICY WIEJSKIEJ		
RYSunEK:	RZUT KONSTRUKCJI ŻELBETOWEJ		
BRANŻA:	KONSTRUKCJE		
ADRES:	PROJEKTANT: TECHNIK BUDOWLANY ALEKSANDER SZALCZYK Uprawnienia budowlane do projektowania w ograniczonej sferze w specjalności architektonicznej i konstrukcyjno-budowlanej GP. IV 7342/128/92 N.B. IV. 7342/65/98		
miejscowość Spała nr ewid. działki 6/7 obręb ewid. 0007 Spała jednostka ewid. Gmina Inowłódz	SPRAWDZAJĄCY: INŻ. BUDOWNICTWA I OPŁ. WODNOGOSANITARNY Marek Pietrzyk uprawnienia budowlane w specjalności konstrukcyjno-budowlanej do kierowania i projektowania bez ograniczeń NB. IV-7342/72/98 ; KK/D/7131/285/05		
DATA:	XII. 2016 r.	SKALA:	1:100
		NR RYSUNKU:	3



1. Drewno sosnowe konstrukcyjne klasy C24
2. Oparcie krokwi na murtach i płatwiach na wręby gt. 3cm
3. Oparcie krokwi w kalenicy na zakładkę prostą
4. Oparcie płatwi na słupach na połączenie czopowe
5. Płatwie i słupy stężone mieczami połączonymi na czopy
6. Murłaty kotwić do słupków ścianki kolankowej śrubami M16
7. Płatwie, kosze i krokwie montować tak aby jak najmniejsza ilość seków znalazła się w strefie rozciąganej, czyli na spodzie elementów
8. Murłaty jak i inne elementy drewniane odizolować od muru i stropu warstwami papy asfaltowej
9. Zabezpieczenie przeciwniowe i przeciwwilgociowe drewna środkami owado- i grzyboochronnymi
10. Murłaty łączyć na długości równej 3 wysokości przekroju

INWESTOR:	Gmina Inowłódz z/s 97-215 Inowłódz, ul. Splaska 2		
OBJEKT:	BUDYNEK ŚWIETLICY WIEJSKIEJ		
RYSunEK:	RZUT WIEŻBY DACHOWEJ		
BRANŻA:	KONSTRUKCJE		
ADRES:	mięscowość Spała nr ewid. działki 6/7 obręb ewid. 0007 Spała jednostka ewid. Gmina Inowłódz		
PROJEKTANT:	TECHNIK BUDOWLANY ALEKSANDER KOPIŃCZYK Uprawnienia budowlane do projektowania w ograniczonym zakresie specjalności architektonicznej i technicznej budowlanej GP. IV 7342/128/92 N.B. IV. 7342/65/98		
SPRAWDZAJĄCY:	INŻ. BUDOWNICTWA : DŁUGOJEDYNOWEGO Marcin Pietrzyk uprawnienia budowlane w specjalności konstrukcyjno-budowlanej do kierowania i projektowania bez ograniczeń NB. IV-7342/72/98 : KK/D/7131/265/05		
DATA:	XII. 2016 r.	SKALA:	1:100
		NR RYSUNKU:	4

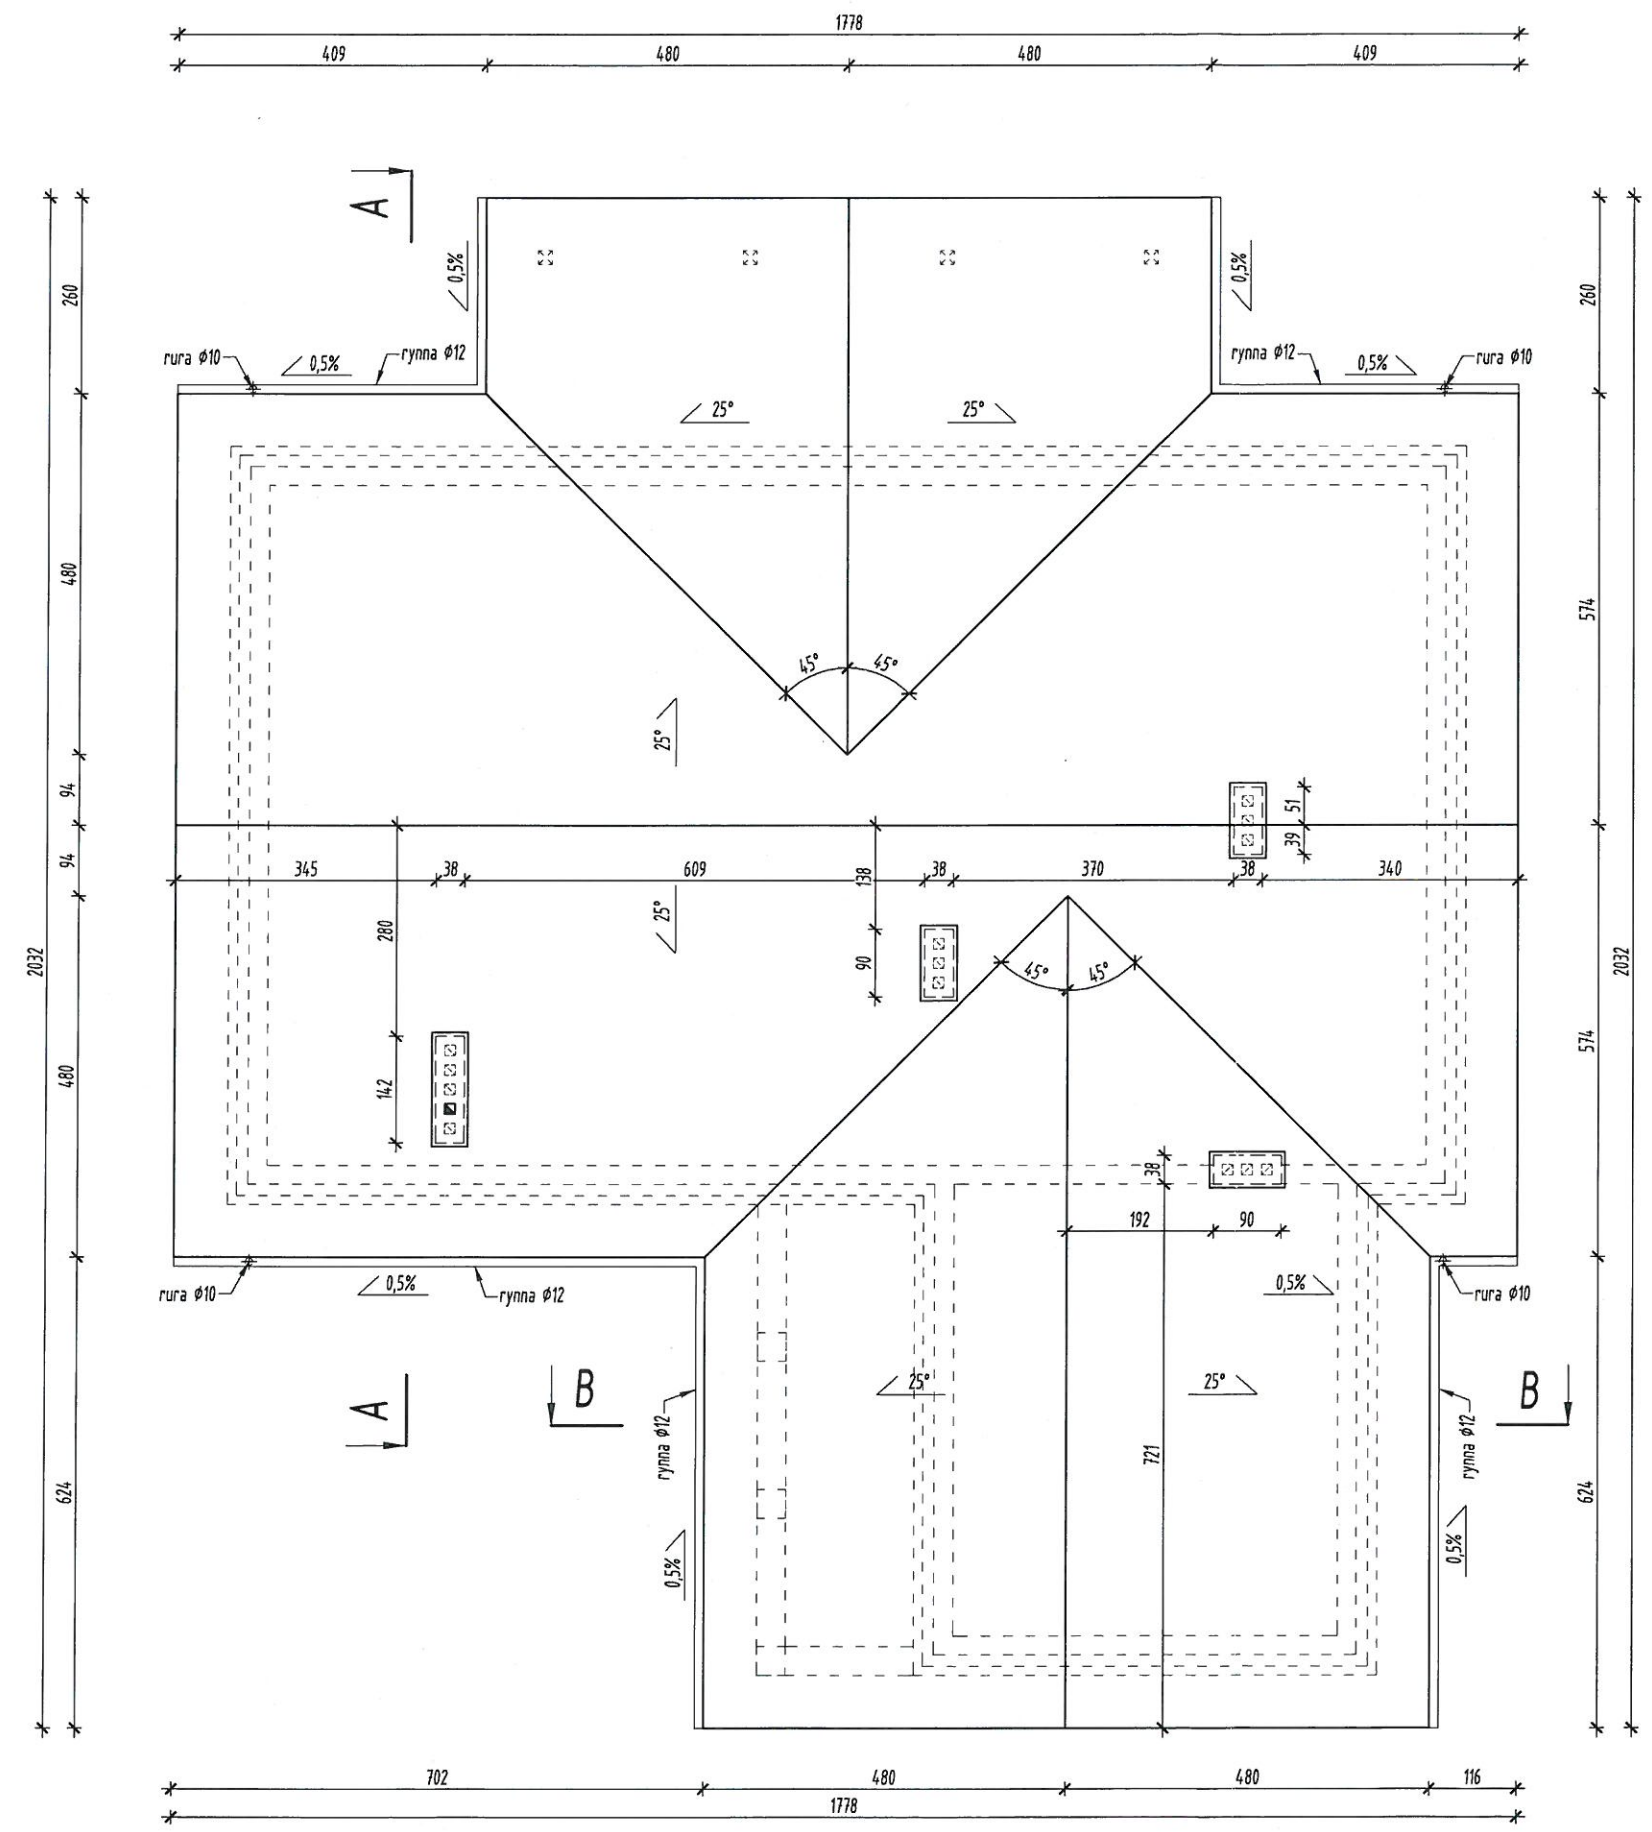


- UWAGI:
1. Rywny Ø120mm z blachy tytan cynk
 2. Rury spustowe Ø100mm z blachy tytan cynk
 3. Rywny montować ze spadkiem 0,5% w kierunku rur spustowych
 4. Obróbki blacharskie z blachy tytan cynk gr. 0,55mm


INWESTOR: Gmina Inowódz z/s 97-215 Inowódz, ul. Splaska 2	
OBIEKT: BUDYNEK ŚWIETLICY WIEJSKIEJ	
RYSUNEK: RZUT POŁACI DACHOWYCH	
BRANŻA: ARCHITEKTURA	
ADRES: miejscowość Spała nr ewid. działki 6/7 obręb ewid. 0007 Spała jednostka ewid. Gmina Inowódz	PROJEKTANT: TECHNIK BUDOWLANY ALEKSANDER KOWALSKA Uprawnienia budowlane do projektowania w ograniczonej sferze w specjalności architektonicznej i konstrukcyjno-budowlanej GP. IV 7342/123/92 N.B. IV. 7342/65/98
	SPRAWDZAJĄCY: mgr inż. architekt Anna Kowalska UPRAWNIENIA BUDOWLANE do projektowania bez ograniczeń w specjalności architektonicznej Nr 5/R-30/ŁOIA/03
DATA: XII. 2016 r.	SKALA: 1:100
	NR RYSUNKU: 5

STAROSTWO POWIATOWE
w Tomaszowie Maz.
ul. Św. Antoniego 41
WYDZIAŁ
ARCHITEKTURY I BUDOWNICTWA

ELEWACJA PÓŁNOCNA

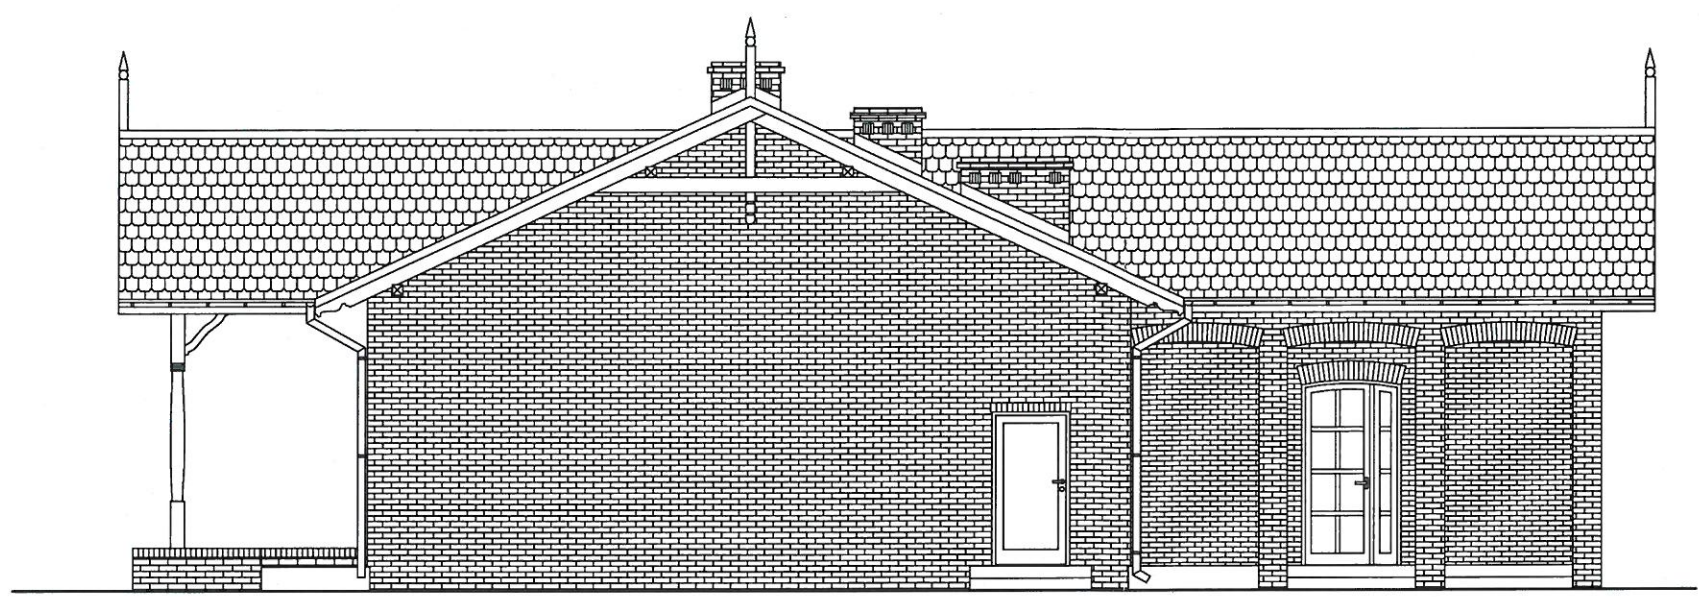

ELEWACJA POŁUDNIOWA

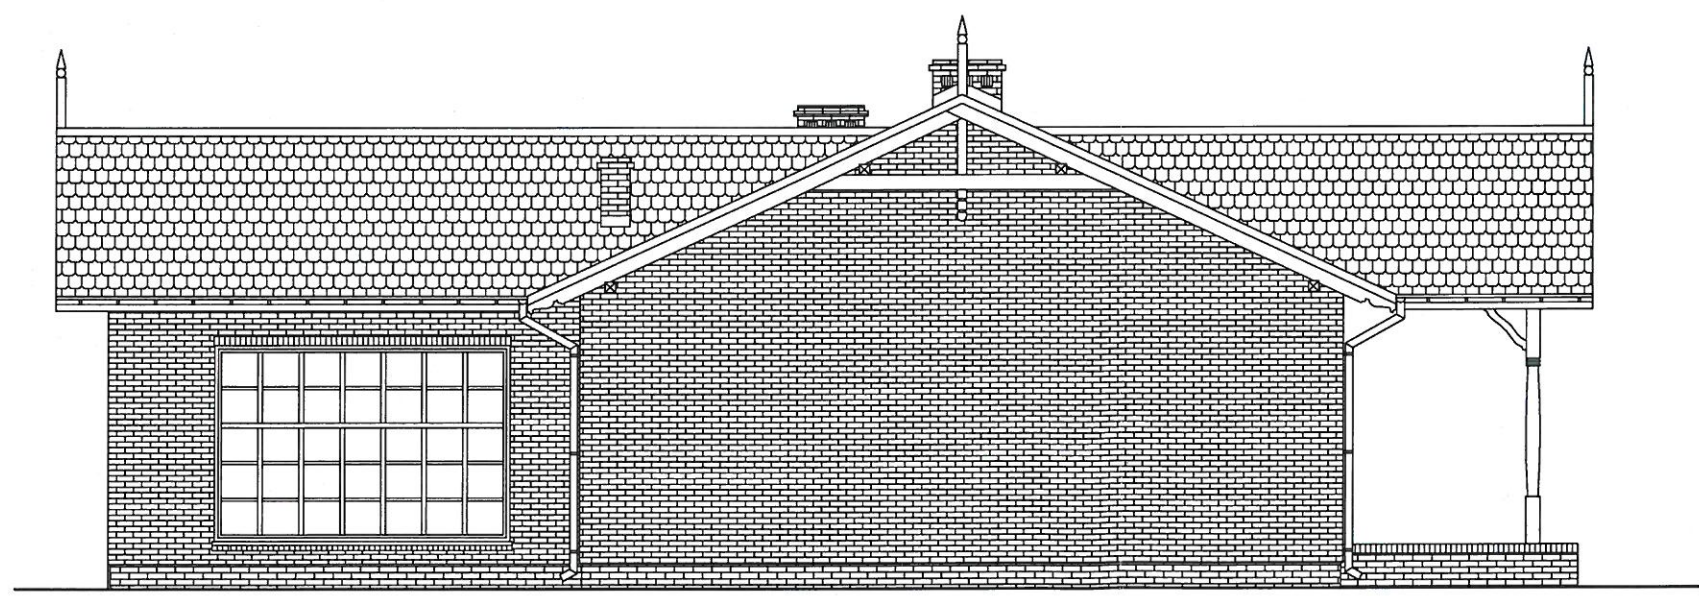

INWESTOR:	Gmina Inowódz z/s 97-215 Inowódz, ul. Splaska 2		
OBIEKT:	BUDYNEK ŚWIETLICY WIEJSKIEJ		
RYSunEK:	ELEWACJA PÓŁNOCNA I POŁUDNIOWA		
BRANŻA:	ARCHITEKTURA		
ADRES:	miejscowość Spała nr ewid. działki 6/7 obręb ewid. 0007 Spała jednostka ewid. Gmina Inowódz	PROJEKTANT:	TECHNIK BUDOWLANY ALEKSANDER KOWALSKI Uprawnienia budowlane do projektowania w ograniczonej sferze specjalności architektonicznej i konstrukcyjno-budowlanej GP. IV 7342/128/92 N.B. IV. 7342/65/98
		SPRAWDZAJĄCY:	mgr inż. architekt Anna Kowalska UPRAWNIENIA BUDOWLANE do projektowania bez ograniczeń w specjalności architektonicznej Nr 5/R-30/ŁOIA/03
DATA:	XII.2016 r.	SKALA:	1:100
		NR RYSUNKU:	8