



województwo łódzkie 10
powiat tomaszowski 1016
gmina Inowódz
obr. Brzustów
dz.:
dz.931
obr.
dz.:

MAPA ZASADNICZA
w postaci rastrowo-wektorowej do celów opiniodawczych
Skala 1:1000
Dane ewidencyjne nie spełniają wymagań rozporządzenia Ministra Rozwoju Regionalnego i Budownictwa z dnia 29 marca 2001 roku w sprawie ewidencji gruntów i budynków (t.j. Dz. U. z 2016 r. poz. 1034) oraz obowiązujących standardów technicznych.
sekcja nr
Dokument sporządził/a:
Zap. Starasty
Znak: GGN.6642.3.264.120.18
Tomaszów Maz., dn. 11.10.2018 r.

STAROSTA TOMASZOWSKI
Wydz. Geodezji i Gosp. Nieruchomościami
Starostwo Powiatowe w Tomaszowie Maz.
97-200 Tomaszów Maz., ul.Św. Antoniego 41

OBIEKT	„Remont drogi nr 116234E w Brzustowie.”		NR RYS.	2.0
NAZWA RYSUNKU	PROJEKT ZAGOSPODAROWANIA TERENU		SKALA	1:1000
AUTOR PROJEKTU	Imię i nazwisko	Uprawnienia	Data i podpis	
	mgr inż. Zbigniew Kucharski	LOD/0313/OWOD/05	24.10.2018 r.	
PROJEKTANT	inż. Tadeusz Zdulski	LOD/0203/POOK/04	24.10.2018 r.	




województwo łódzkie 10
powiat tomaszowski 1016
gmina Inowódz
obr. Brzustów
dz. 931
obr.
dz. 931

MAPA ZASADNICZA
w postaci rastrowo-wektorowej do celów opiniadawczych
Skala 1:1000
Dane ewidencyjne nie spełniają wymagań rozporządzenia Ministra Rozwoju Regionalnego i Budownictwa z dnia 29 marca 2001 roku w sprawie ewidencji gruntów i budynków (t.j. Dz. U. z 2016 r. poz. 1034) oraz obowiązujących standardów technicznych.
sekcja nr
Dokument sporządził/a: mgr inż. Gabriela Włockowska

STAROSTA TOMASZOWSKI
Wydz. Geodezji i Gosp. Nieruchomości
Starostwo Powiatowe w Tomaszowie Maz.
97-200 Tomaszów Maz., ul. Św. Antoniego 41
Z up. Starosty
Znak: GGN.6642.3.264.1.20.18
Tomaszów Maz., dn. 11.10.2018 r.

OBIEKT	„Remont drogi nr 116234E w Brzustowie.”		NR RYS.	2.1
NAZWA RYSUNKU	PROJEKT ZAGOSPODAROWANIA TERENU		SKALA	1:1000
AUTOR PROJEKTU	Imię i nazwisko	Uprawnienia	Data i podpis	
	mgr inż. Zbigniew Kucharski	LOD/0313/OWOD/05	24.10.2018 r.	
PROJEKTANT	inż. Tadeusz Zdulski		24.10.2018 r.	
	LOD/0203/POOK/04			


Przekrój normalny **km 0+000,00 - 0+950,00**

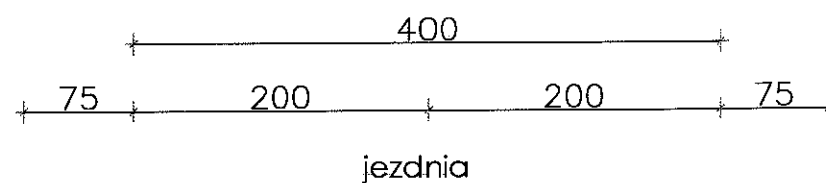

Warstwa ścieralna z AC 11S 50/70 gr. 5 cm
Górna warstwa podbudowa z kruszywa łamanego 0/31,5 gr. 20 cm
Istniejąca podbudowa z kruszywa łamanego 0/31,5 gr. 10 cm

Pobocze z kruszywa łamanego 0/31,5 gr. 10 cm

Szczegół A **Skala 1:20**

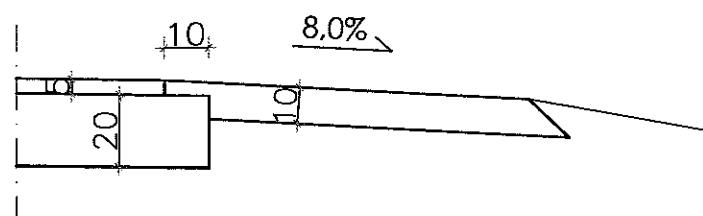

temat projektu:	Remont drogi nr 116234E w Brzustowie.		
inwestor:	Gmina Inowódz ul. Spalsak 2, 97-215 Inowódz		
autor projektu:	mgr inż. Zbigniew Kucharski	upr. proj. nr LOD/0313/OWOD/05 w spec. drogowej	
projektant:	inż. Tadeusz Zdulski	upr. bud. nr LOD/0203/POOK/04 w spec. drogowej	
stadium: PROJEKT BUDOWLANY branża: DROGOWA	data: 24.10.2018	skala: 1:50	NR RYS.
temat rysunku:	PRZEKROJE NORMALNE		3.0