PROJEKT BUDOWY SKWERU SPACEROWO-WIDOKOWEGO NAD rzeką PILICĄ W INOWŁODZU

/Projekt odtworzenia istniejacego zagospodarowania terenu/

Etap : Plan sytuacyjny skala 1: 500

Inwestor : Gmina Inowłódz, ul.Spalska 2
97-215 Inowłódz
/dz. nr ewid. : 1412 /

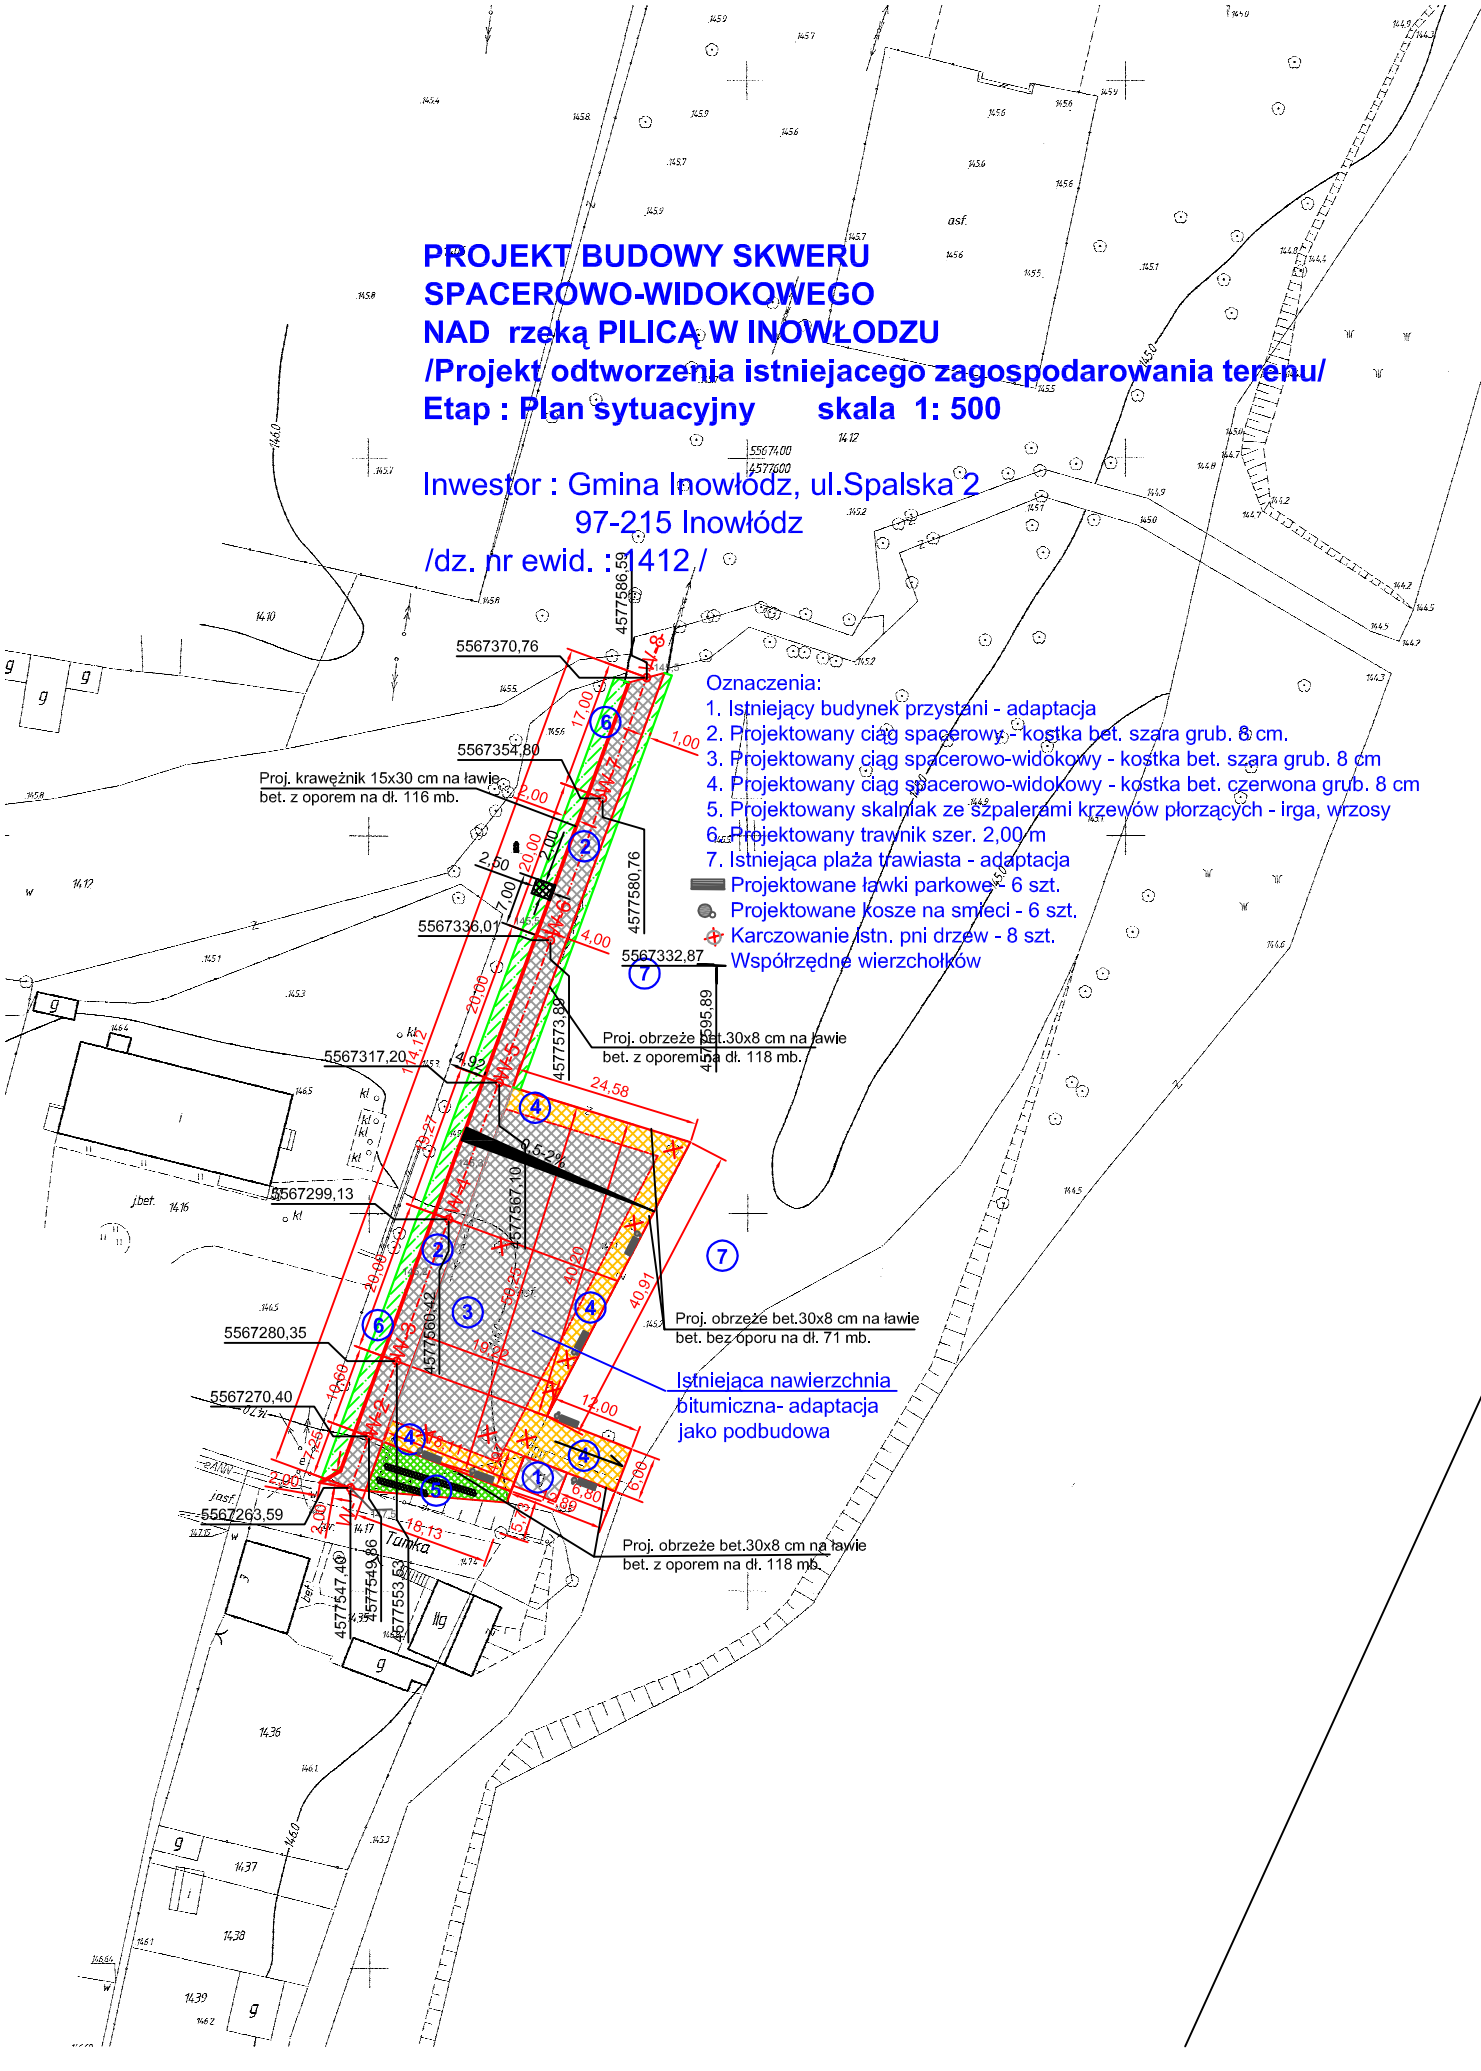

Oznaczenia:

1. Istniejący budynek przystani - adaptacja
2. Projektowany ciąg spacerowy - kostka bet. szara grub. 8 cm.
3. Projektowany ciąg spacerowo-widokowy - kostka bet. szara grub. 8 cm
4. Projektowany ciąg spacerowo-widokowy - kostka bet. czerwona grub. 8 cm
5. Projektowany skalniak ze szpalerami krzewów płorzących - irga, wrzosy
6. Projektowany trawnik szer. 2,00 m
7. Istniejąca plaża trawiasta - adaptacja

Projektowane ławki parkowe - 6 szt.
Projektowane kosze na smieci - 6 szt.
Karczowanie istn. pni drzew - 8 szt.
Współrzędne wierzchołków