

woj. łódzkie
powiat tomaszowski
jednostka ewidencyjna 10/005_2 Inwałd
obrot 0007 Spala
dzielnice nr 38, 42/141, 42/149, 42/199, 42/101, 42/102, 42/186, 42/191, 42/262,
42/124, 42/125, 42/139, 42/263, 42/176, 42/171, 42/201, 42/202, 42/216,
42/217, 42/228, 42/229, 42/233, 42/235, 42/236, 44/5
KERG 14.36-31/2012

MAPA DO CELÓW PROJEKTOWYCH
skala 1:500

Aktualna na dzień 14.08.2012 r.
Wykonana z arkusza mapy zasadniczej
w skali 1:1000 z w układzie 45° nr 123.342.074; 089; 131; 133
oraz w skali 1:500 z 123.342.0831
oraz pomiaru własnego z miesiąca sierpnia 2012 r.
Osnowa układ 2000

Poziom odniesienia: Kransztaft H - 60
Granice wiarłowano wg stanu ewidencji gruntów
Wykonane niniejszą mapą nie było poprzedzone
ustaleniami dotyczącymi ewentualnych służebności
gruntowych obciążających grunty położone
w granicach projektowanej inwestycji budowlanej

Urząd Geodezyjny
GEO-MAKS s.c.
ul. Wolności 13, 52-000 Tomaszów Łódzki
NIP 780 790 44 300 000 000
REGON 140881818

Geodezyjne Urządzenie
Wzrost 1000

skala 1:50000

Starosta Tomaszowski
Wydział Geodezji i Gospodarki Nieruchomościami
Powiatowy Ośrodek Dokumentacji
Geodezyjnej i Kartograficznej


W obszarze oznaczonym linią
dokonano aktualizacji treści mapy zasadniczej
dokumentacji z poziomu szczegółowej 2-9-09-0909
z zasobu powiatowego w dniu 14.08.2012 r.
i zaktualizowano pod nr 14.08.2012 r.

Niniejsza mapa może służyć do celów projektowych
Projektowane obszary budowlane wymagające pozwolenia na
budowę podlegają wytyczeniu i inwentaryzacji powyższej
przez jednostki uprawnione do wykonywania prac geodezyjnych.


2.9.08.2012
Tomaszów Maz. 2.9.08.2012
z upr. STAROSTY

Małgorzata Pawłowska
Zastępca Naczelnika Wydziału
Geodezji i Gospodarki Nieruchomościami

Nie wyklucza się istnienia w terenie
Innych nie wykazanych na niniejszej
mapie urządzeń podziemnych, które
nie były zgłoszone do inwentaryzacji

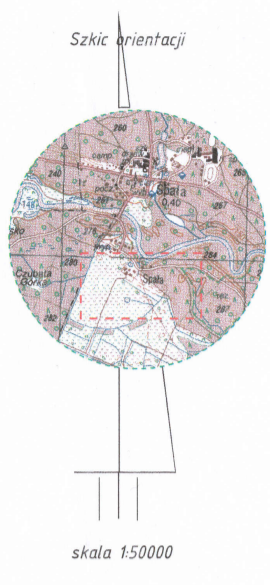

UWAGA
1. NIE WYKLUCZA SIĘ ISTNIENIA W TERENIE
NIEZAMIESZKANOWANEGO UZEBROJENIA
PODZIEMNEGO
2. SKRZYŹNIK ULICZNYCH DOSTOSOWAĆ DO
ISTNIEJĄCEJ NIWELIJE TERENU

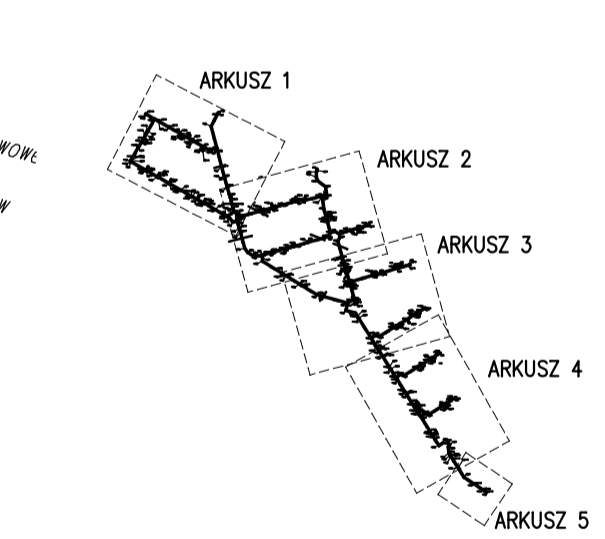

- LEGENDA:**
- PROJEKTOWANA
SIĘĆ WODOCIĄGOWA
 - PROJEKTOWANE
PRZYŁĄCZE WODOCIĄGOWE:
 - OZNACZENIE
HYDRANTU PPOŻ.
 - OZNACZENIE
GRANICY DZIAŁKI
 - OZNACZENIE
RURY OSŁONOWEJ
 - OZNACZENIE
SACZKA MELIORACYJNEGO

JEDNOSTKA PROJEKTOWA: Urząd Powiatowy i Huczo Inwestycji Henryk Gedejk 97-300 Plesków Tor. ul. Słowackiego 9 tel. kom. +48 504 701 270, tel. (44) 647 38 70	
NAZWA PROJEKTU: SIĘĆ WODOCIĄGOWA Z PRZYŁĄCZAMI DO POSERBII SPALA OSIEDLE POR. GMINA INWAŁDÓZ	
INWESTOR: PROJEKT BUDOWLANY BRANŻA SANITARYJNA	INWESTOR: GMINA INWAŁDÓZ
TYTUŁ RYSUNKU: PROJEKT ZAGOSPODAROWANIA TERENU - ARKUSZ 2	
PROJEKTANT: HENRYK GEDEJK GP.N.7342 (89P4)	PODPIS:
SPRAWDZAJĄCY: MSR NZ MARIUSZ KOPANA LOD1202/POSOB09	PODPIS:
11.2012;	SKALA: 1:500 NR RYS. 2