

Starosta Tomaszowski  
Wydział Geodezji i Gospodarki Nieruchomościami  
Powiatowy Ośrodek Dokumentacji  
Geodezyjnej i Kartograficznej

W ubiegłym oznaczonym limitie dokonano aktualizacji treści mapy zasadniczej. Dokumenty z pomiaru uzupełniono o 1000 1000 1000 i zaszereżowano pod nr 1476-588/2012. Niniejsza mapa może służyć do celów projektowych. Projektowane słaby budowlany wymagające pomiarów na budowę podlegają wytyczeniu i inwentaryzacji powyższych przez jednostki uprawnione do wykonywania prac geodezyjnych.

Tomaszów Maz., 23.08.2012  
**STAROSTA**

Małgorzata Pawłowska  
Zastępca Naczelnika Wydziału  
Geodezji i Gospodarki Nieruchomościami

Nie wyklucza się istnienia w terenie innych nie wykazanych na niniejszej mapie urządzeń podziemnych, które nie były zgłoszone do inwentaryzacji.

mapki oskarżony geodezyjny podlegają ocenie ustawą z dnia 17.06.1989 - Prawo Geodezyjne i Kartograficzne, Rozporządzenie Ministra Spraw Wewnętrznych i Administracji z dnia 14.04.1996 - Oznakowanie Linii nr 45, 14.04.1996 - Oznakowanie Linii nr 45, 14.04.1996 - Oznakowanie Linii nr 45

woj. łódzkie  
powiat tomaszowski  
jednostka ewidencyjna 101605\_2\_inowłódz  
obręb 0007 Spala

działki nr 38, 42/61, 42/69, 42/149, 42/99, 42/101, 42/102, 42/86, 42/91, 42/262, 42/274, 42/255, 42/159, 42/253, 42/176, 42/171, 42/201, 42/202, 42/216, 42/217, 42/229, 42/229, 42/233, 42/235, 42/236, 44/5  
KERG 1436-31/2012

**MAPA DO CELÓW PROJEKTOWYCH**  
skala 1:500


Aktualna na dzień: 14.08.2012 r.  
Wykonana z arkusza mapy zasadniczej w skali 1:1000 s. w układzie 65 nr 123.342.074, 083, 131, 133 oraz w skali 1:500 s. 123.342.081 oraz pomiaru własnego z miesiąca sierpnia 2012 r.  
Data: 08.08.2012

Usługi Geodezyjne  
**GEO-MAKS S.C.**  
ul. Świerkowa 1, 97-300 Piotrków Tryb., ul. Świerzejskiego 9  
tel. kom. +48 504 701 270, tel. (44) 647 38 70


Poziom odniesienie: Kransztadt H - 60  
Granice kwartalanu wg stanu ewidencji gruntów  
Wykonanie niniejszej mapy nie było poprzedzone ustaleniem dołączonymi ewentualnych służebności gruntowych obowiązujących grunty położone w granicach projektowanej inwestycji budowlanej.

WSPOMAGACIOWY  
Krzysztof Kłimek

Geodezja i Gospodarka Nieruchomościami  
ul. Wolności 10/11  
tel. 44 647 38 70  
ul. Wolności 10/11  
tel. 44 647 38 70

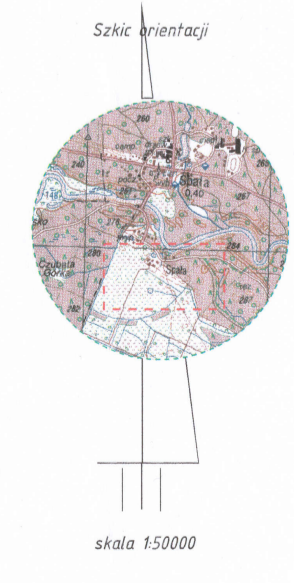

UWAGA  
1. NIE WYKLUCZA SIĘ ISTNIENIA W TERENIE NIEZAMIERZONYCH WYKONAWCÓW PODZIEMNYCH.  
2. SKRZYŻENIA ULICZNYCH DOSTOSOWAĆ DO ISTNIEJĄCEJ NIWELETY TERENU

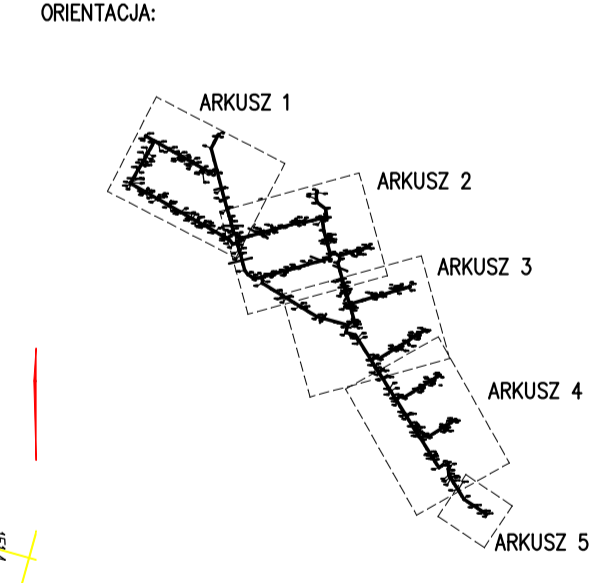

- LEGENDA:
- PROJEKTOWANA SIEĆ WODOCIĄGOWA
  - PROJEKTOWANE PRZYŁĄCZE WODOCIĄGOWE
  - OZNACZENIE HYDRANTU PPOŻ.
  - OZNACZENIE GRANICY DZIAŁKI
  - OZNACZENIE RURY OŚKONOWEJ
  - OZNACZENIE SĄCZKA MELIORACYJNEGO

JEDYNOŚĆKA PROJEKTOWA: Usługi Projektowe i Inżynierskie Henryk Gedeck 97-300 Piotrków Tryb., ul. Świerzejskiego 9 tel. kom. +48 504 701 270, tel. (44) 647 38 70	
NAZWA PROJEKTU: SIEĆ WODOCIĄGOWA Z PRZYŁĄCZAMI DO POSERBII SPALNA OSIEDLE PGR, GMINA INOWŁÓDZ	
PROJEKT BUDOWLANY BRANŻA SANITARNIA	INWESTOR GMINA INOWŁÓDZ
TYTUŁ RYSUNKU: PROJEKT ZAGOSPODAROWANIA TERENU - ARKUSZ 3	
PROJEKTANT: HENRYK GEDEK GP.N.7342 (89/04)	PODPIS:
SPRAWDZAJĄCY: MGR INŻ. MARIUSZ KOPANA LOD/1202/POSOB/08	PODPIS:
11.2012;	SKALA: 1:500 NR RYS. 3