

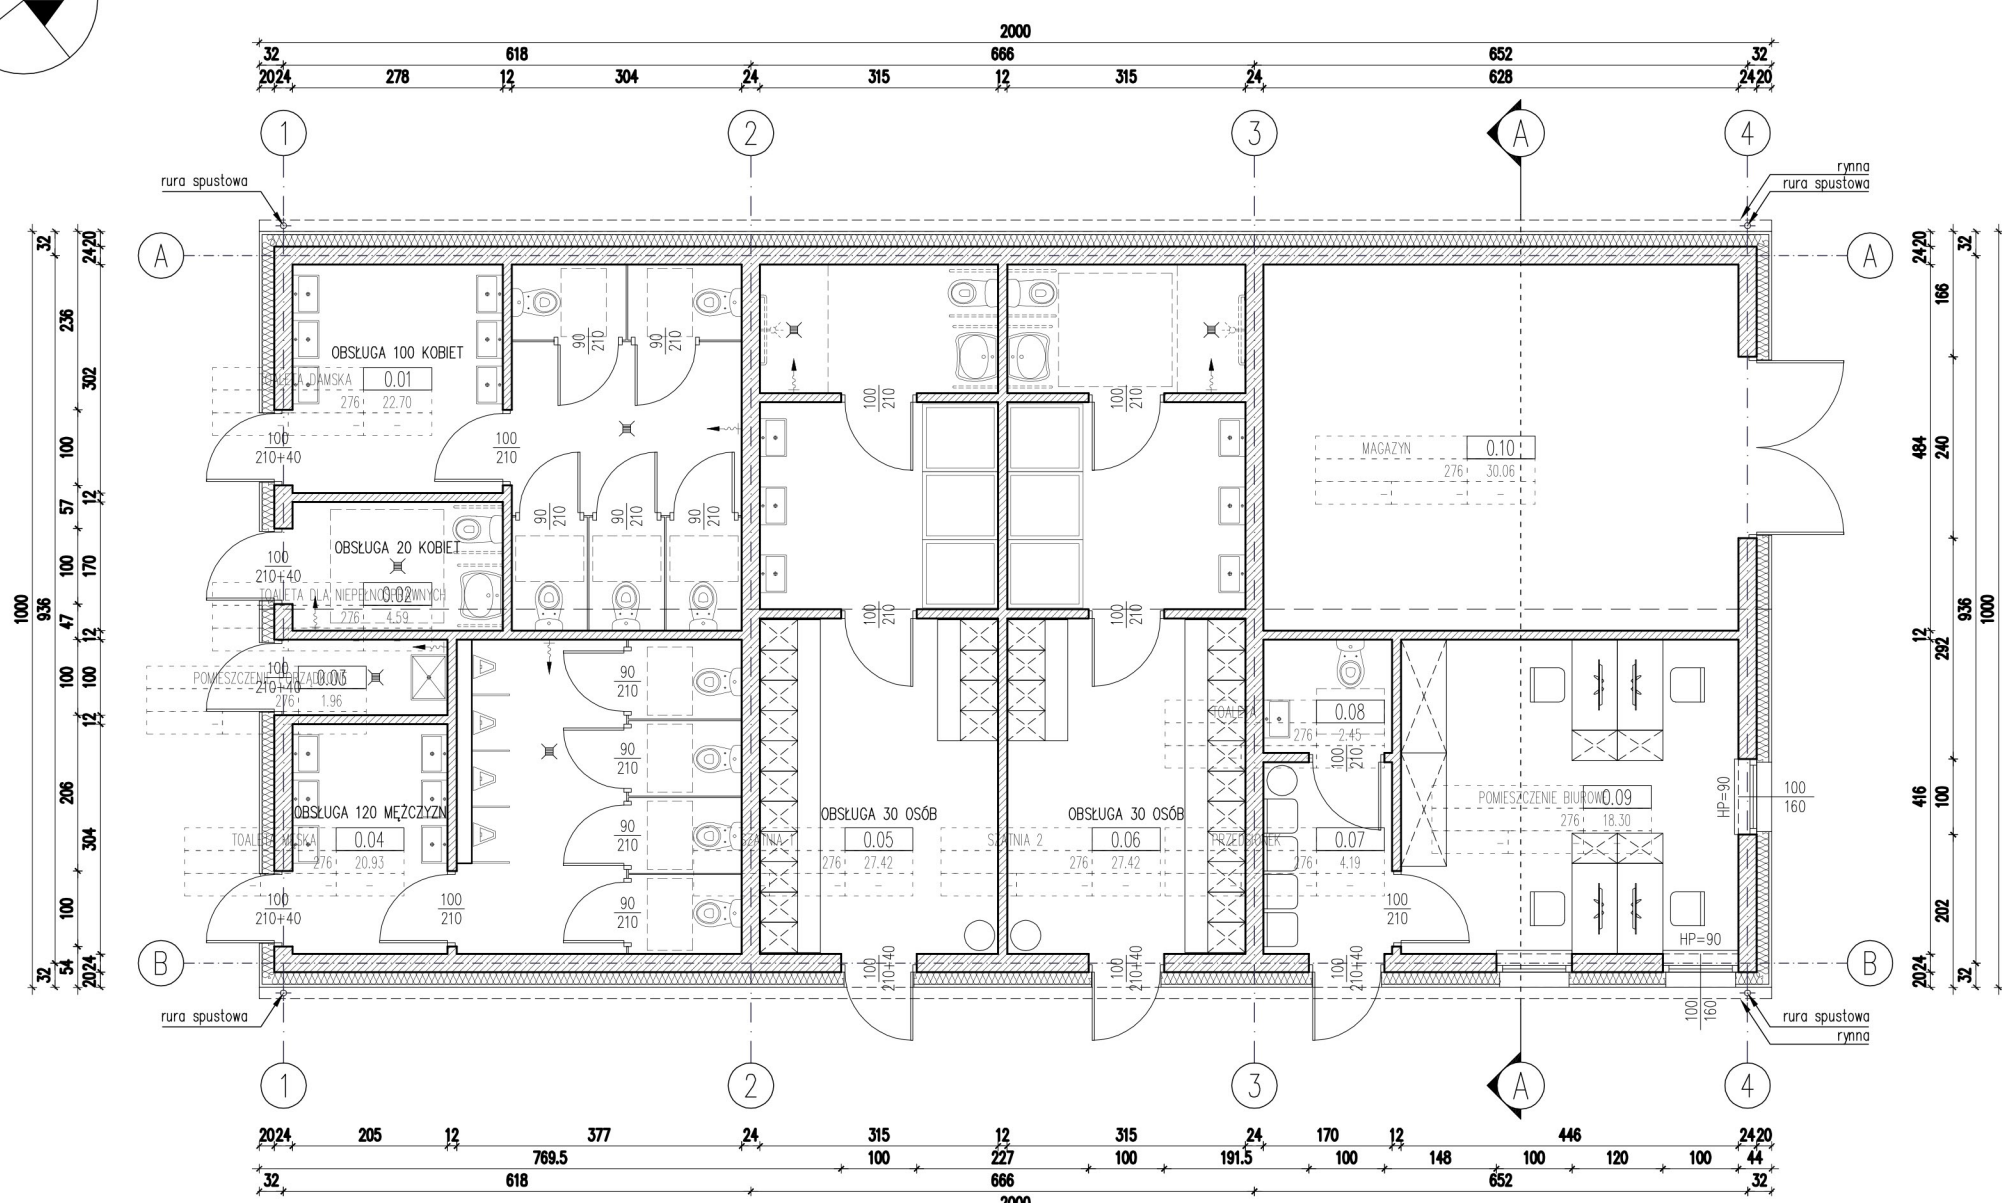


KONCEPCJA ARCHITEKTONICZNA ZAGOSPODAROWANIA TERENU DZ. NR 1412/4 NA BŁONIACH NADPILICZNYCH W INOWŁODZU

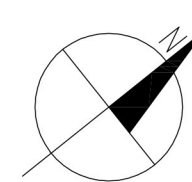


01 RZUT
Skala 1:100

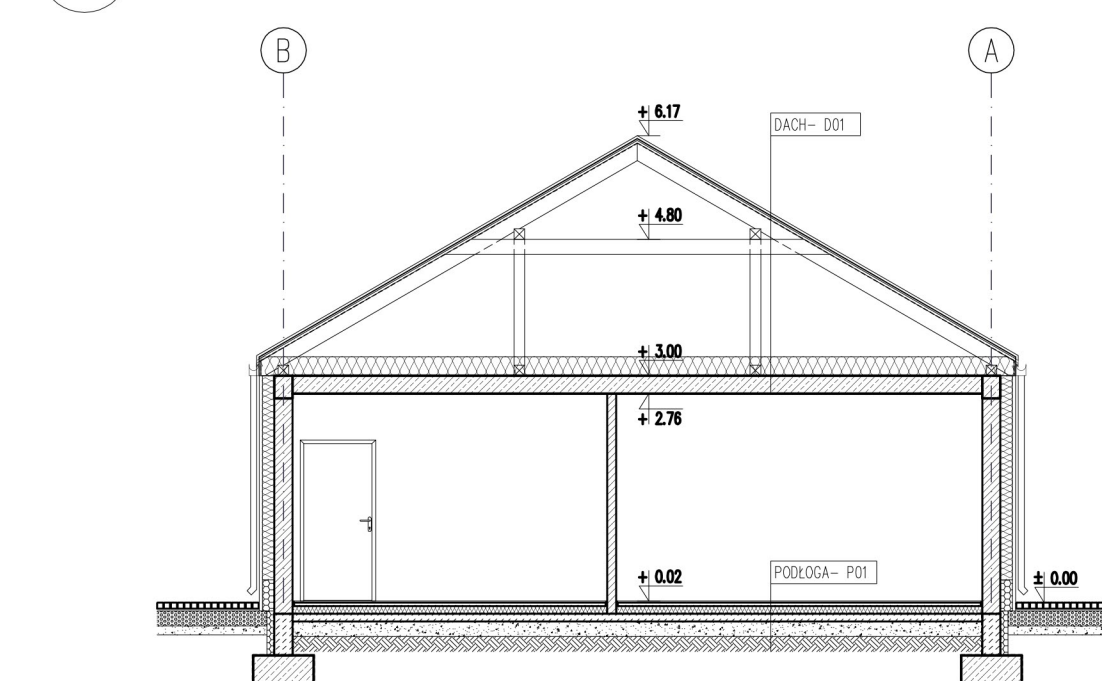


02 PRZĘKRÓJ A-A
Skala 1:100


NR POM.	NAZWA POMIESZCZENIA	POW. [m ²]
0.01	TOALETA DAMSKA	22.70
0.02	TOALETA DLA NIEPEŁNOSPRAWNYCH	4.59
0.03	POMIESZCZENIE PORZĄDKOWE	1.96
0.04	TOALETA MĘSKA	20.93
0.05	SZATNIA 1	27.42
0.06	SZATNIA 2	27.42
0.07	PRZEDSIONEK	4.19
0.08	TOALETA	2.45
0.09	POMIESZCZENIE BIUROWE	18.30
0.10	MAGAZYN	30.06
SUMA		160.02

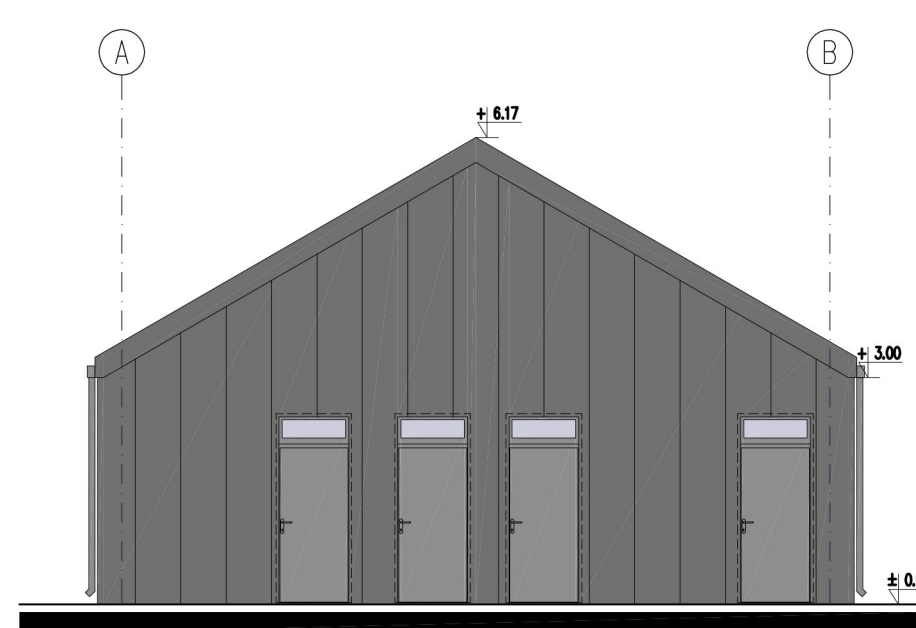


01 ELEVACJA POŁUDNIOWA
Skala 1:100

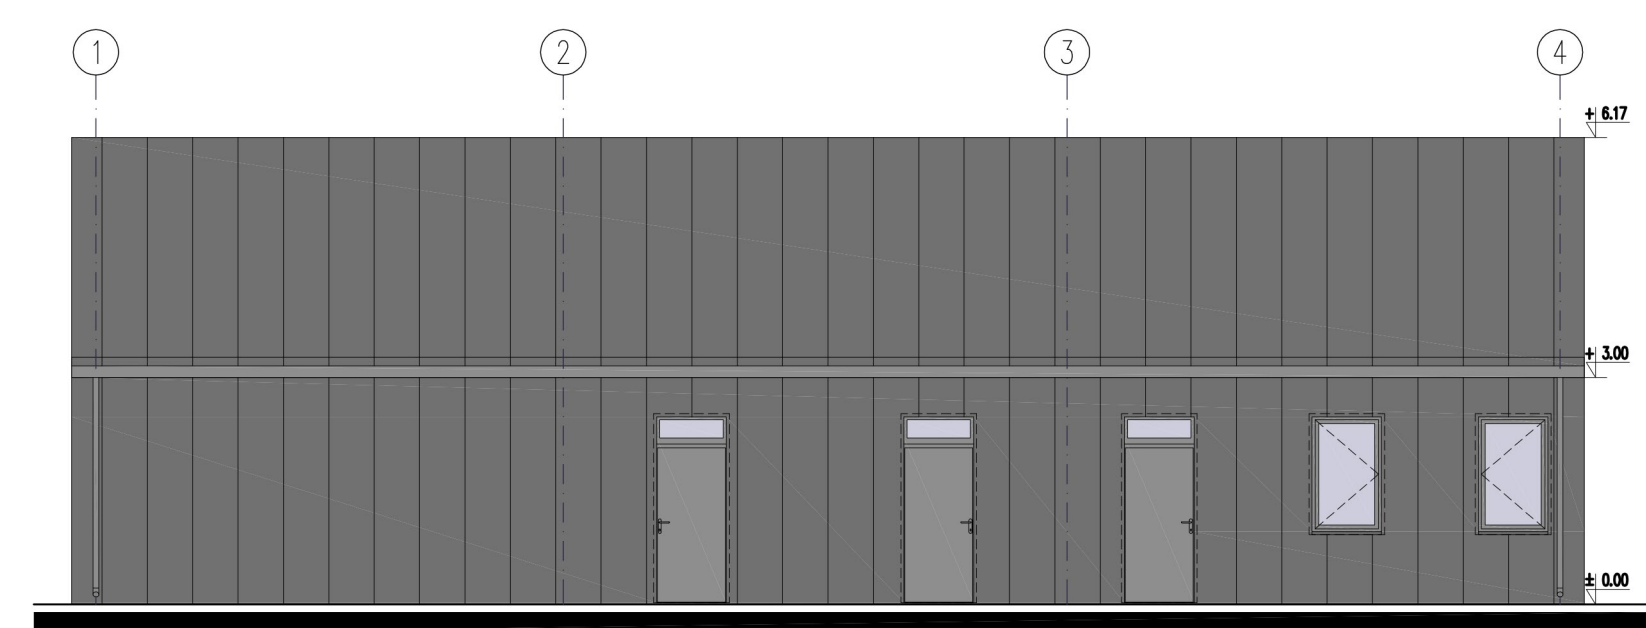

02 ELEVACJA WSCHODNIA
Skala 1:100


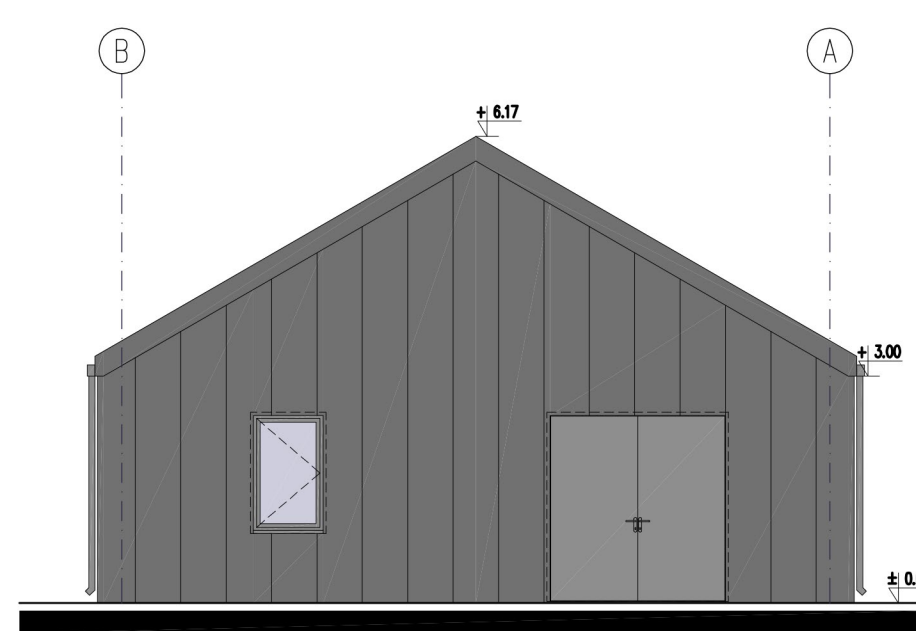


03 ELEVACJA PÓŁNOČNA
Skala 1:100

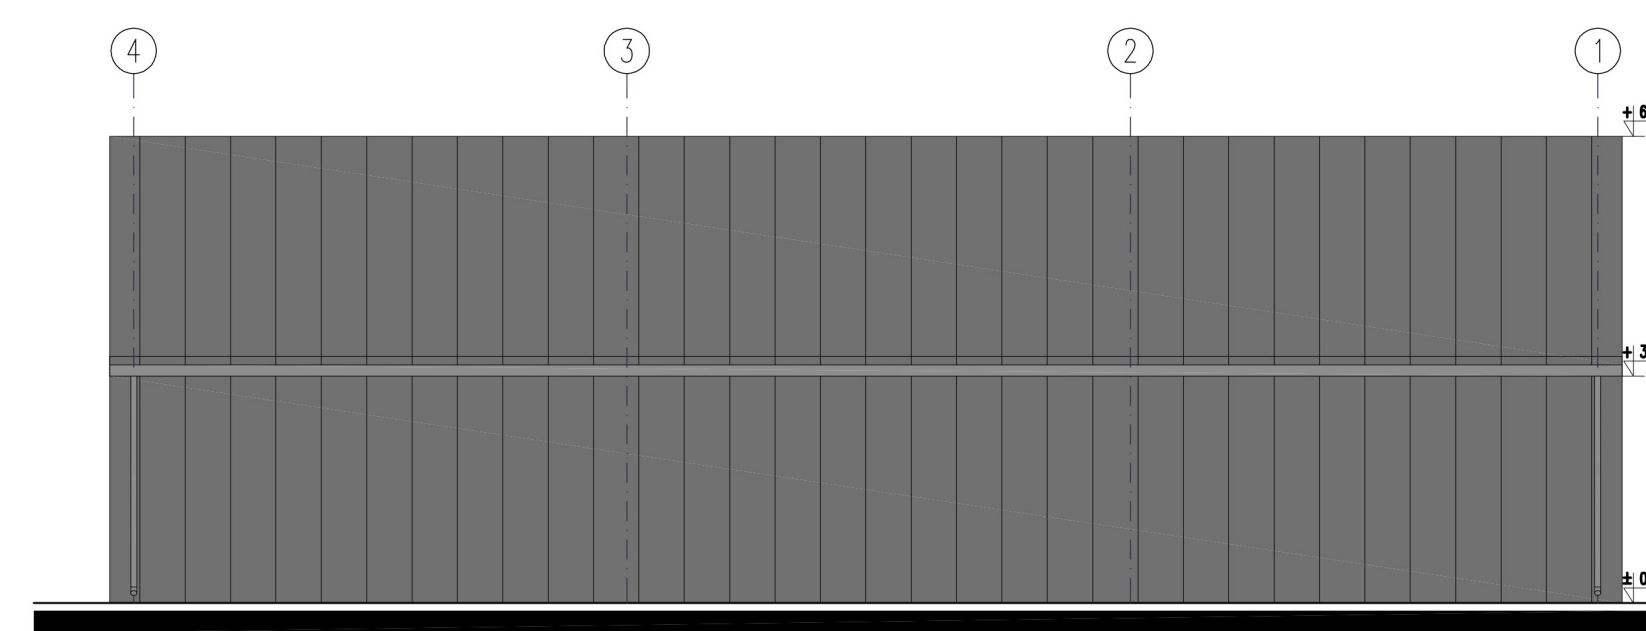


04 ELEVACJA ZACHODNIA
Skala 1:100

BUDYNEK SANITARNO-SZATNIOWY Z ZAPLECZEM MAGAZYNOWYM I POMIESZCZENIEM BIUROWYM

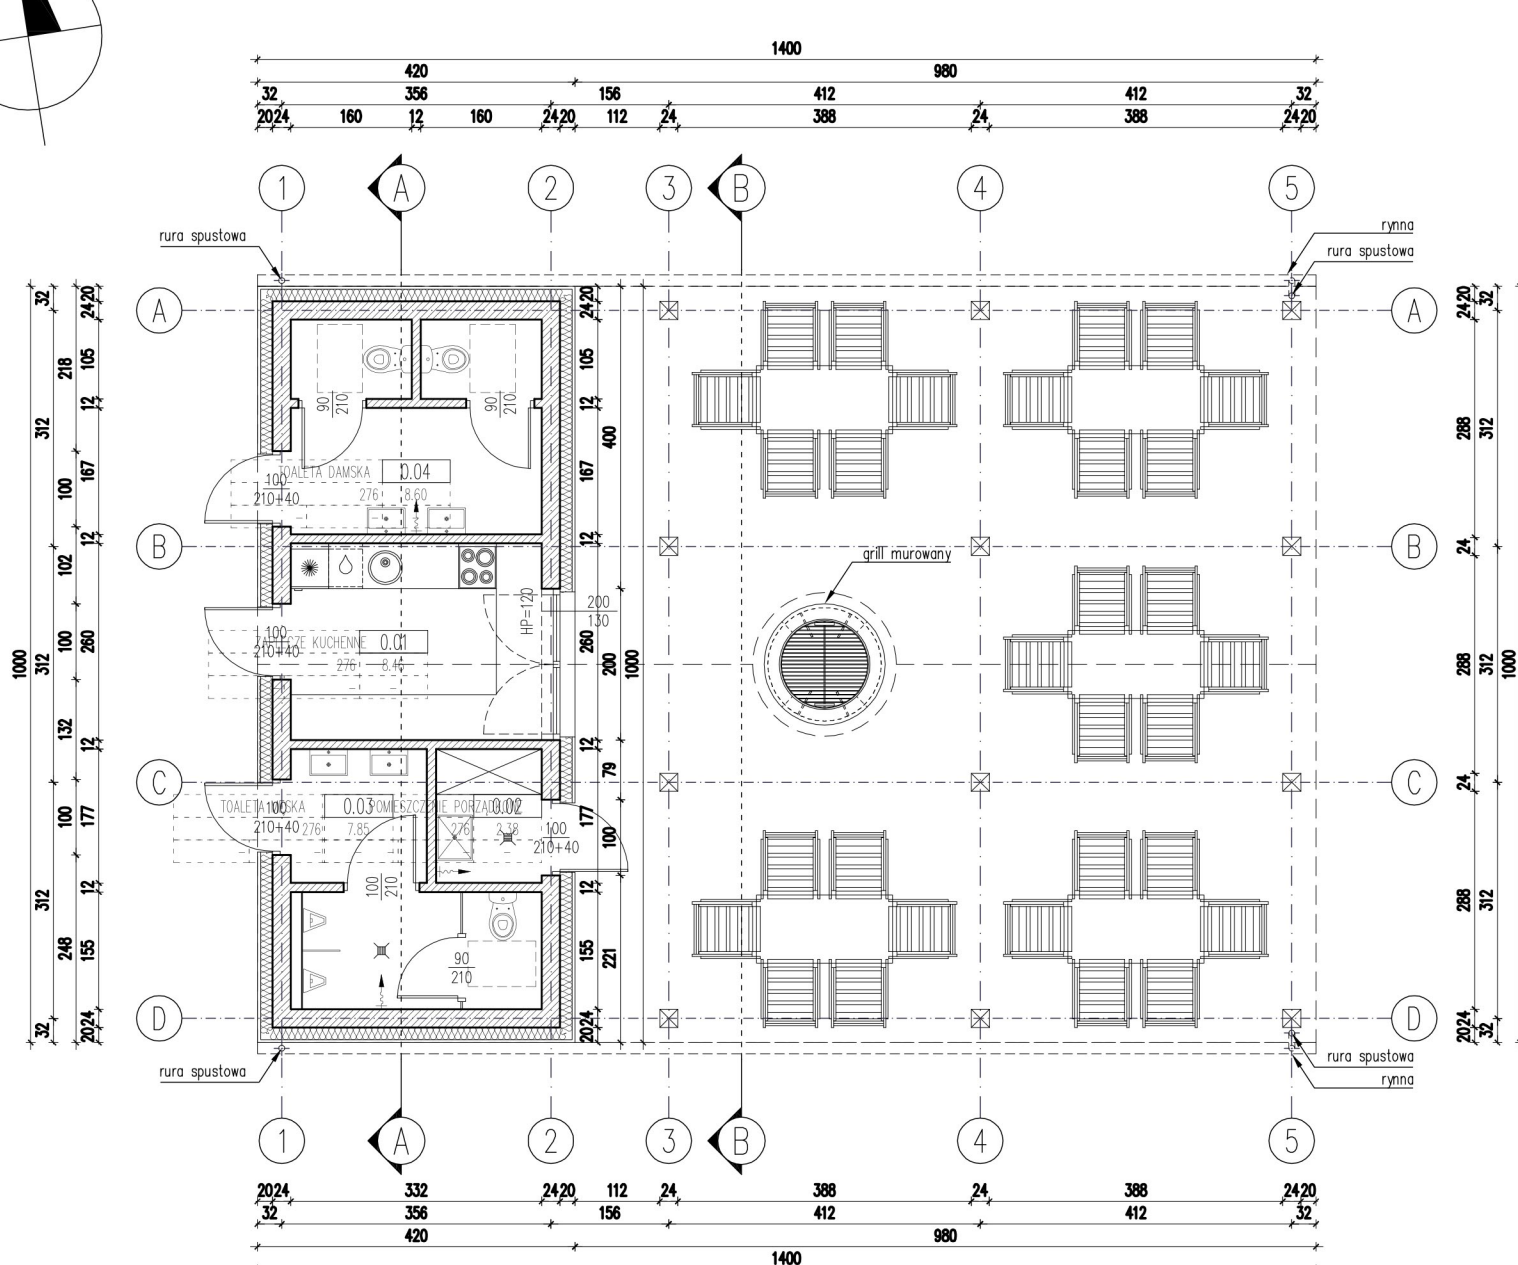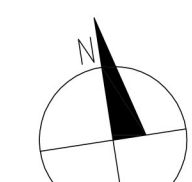


01 RZUT
Skala 1:100


NR POM.	NAZWA POMIESZCZENIA	POW. [m ²]
0.01	ZAPLECZE KUCHENNE	8.46
0.02	POMIESZCZENIE PORZĄDKOWE	2.38
0.03	TOALETA MĘSKA	7.85
0.04	TOALETA DAMSKA	8.60
SUMA		27.29

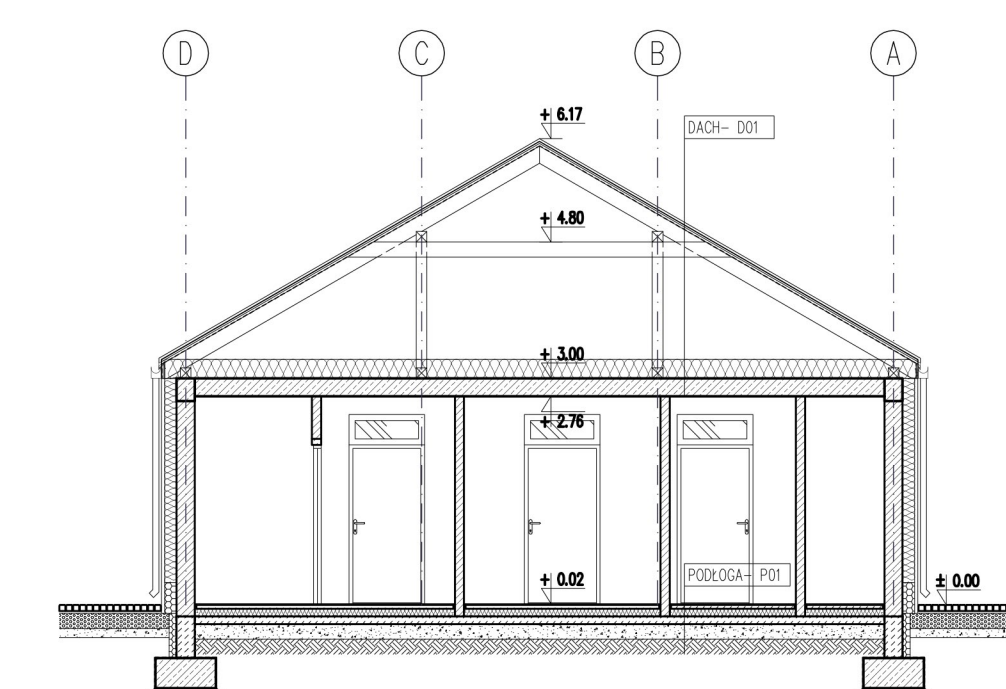


02 PRZĘKRÓJ A-A
Skala 1:100

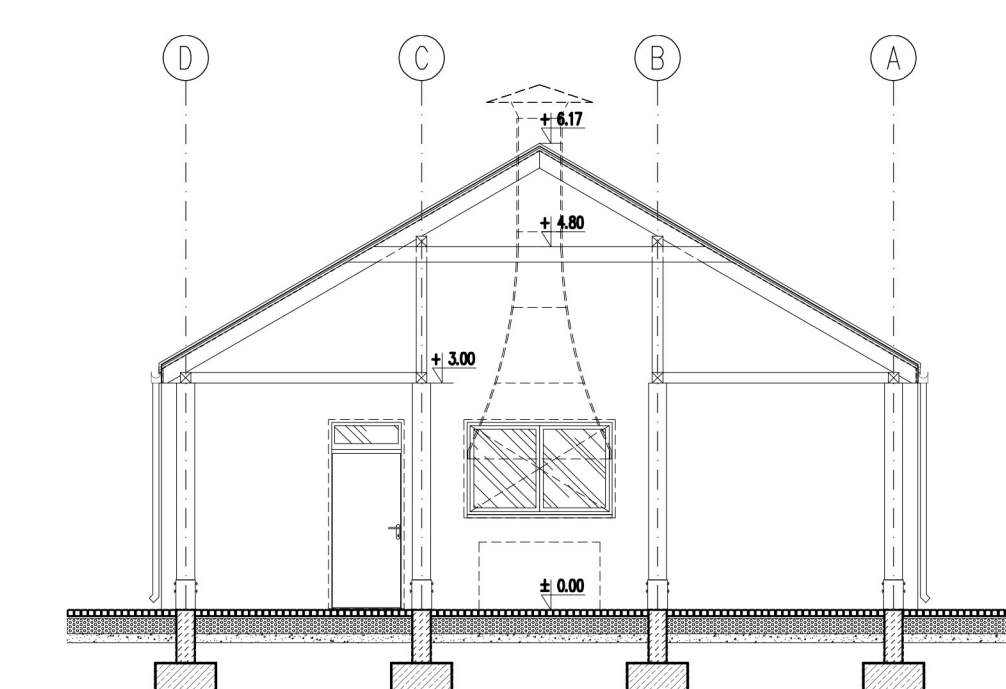


03 PRZĘKRÓJ B-B
Skala 1:100

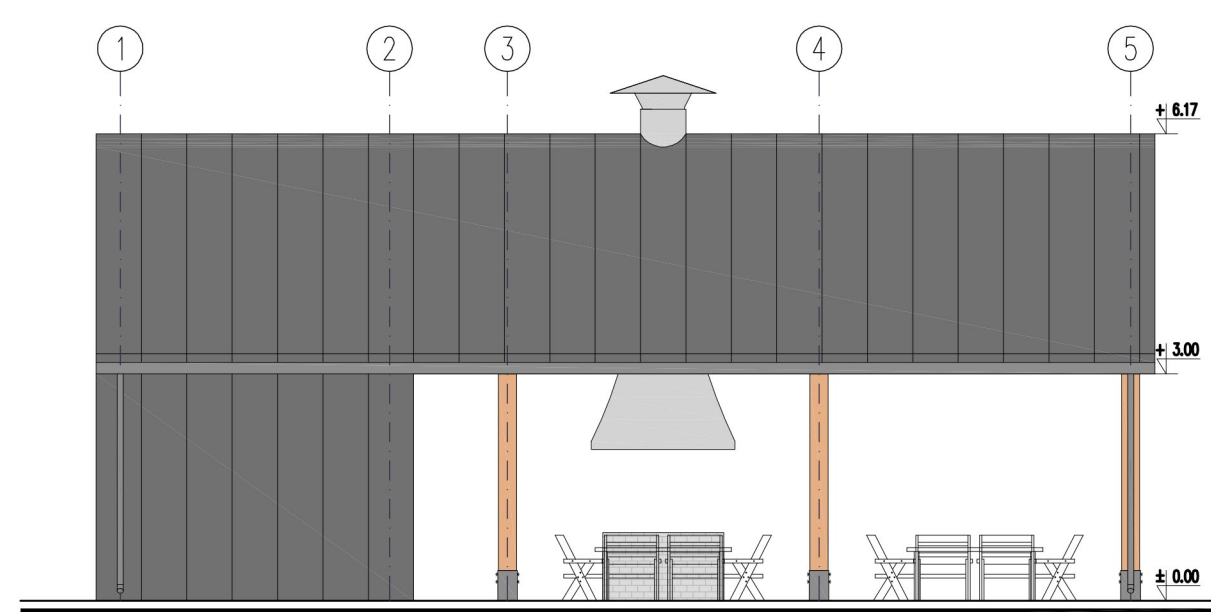


01 ELEVACJA POŁUDNIOWA
Skala 1:100

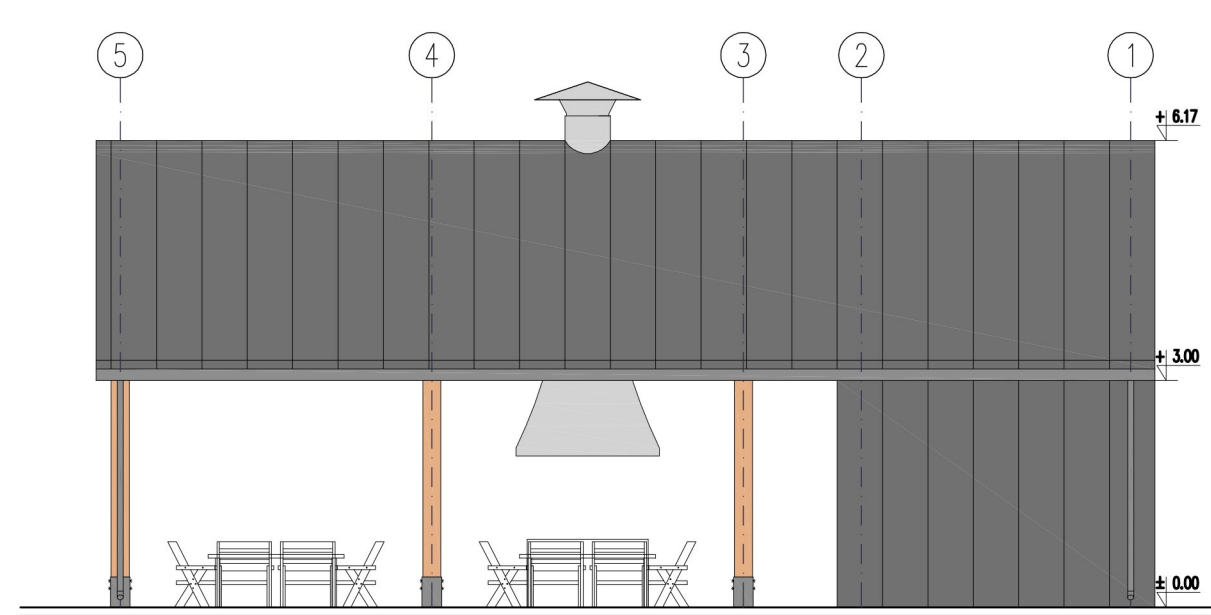

03 ELEVACJA PÓŁNOČNA
Skala 1:100


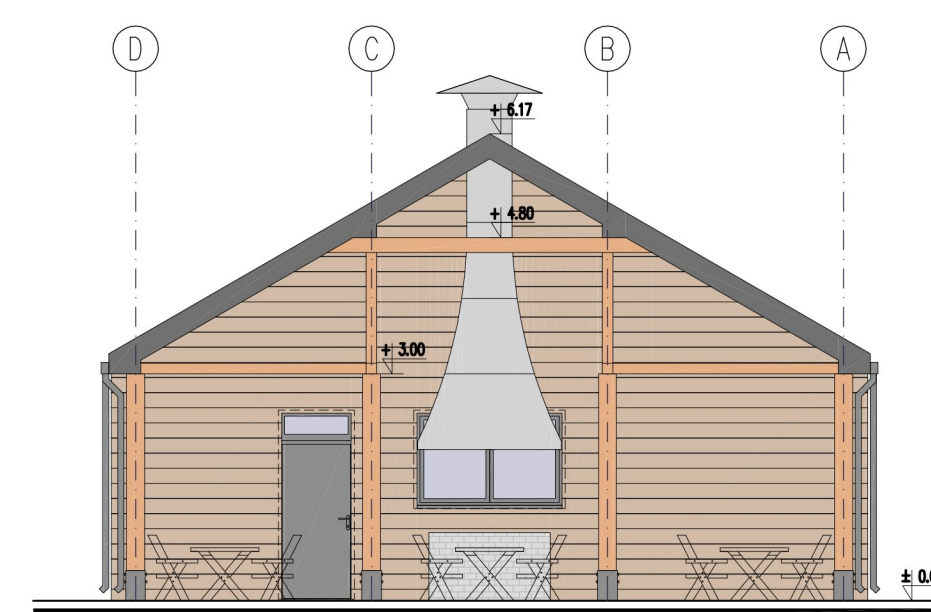


02 ELEVACJA WSCHODNIA
Skala 1:100

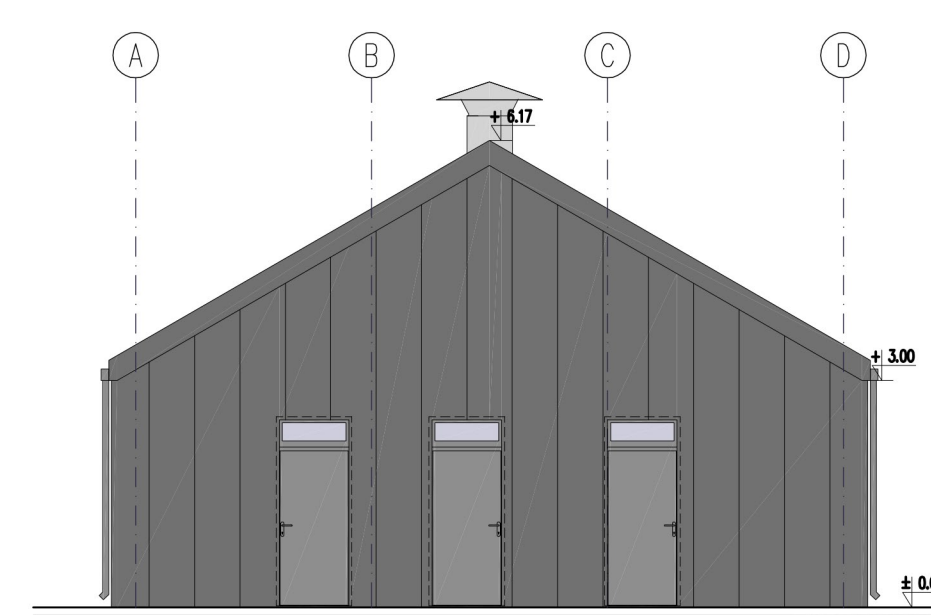


04 ELEVACJA ZACHODNIA
Skala 1:100


BUDYNEK GRILL CHATY

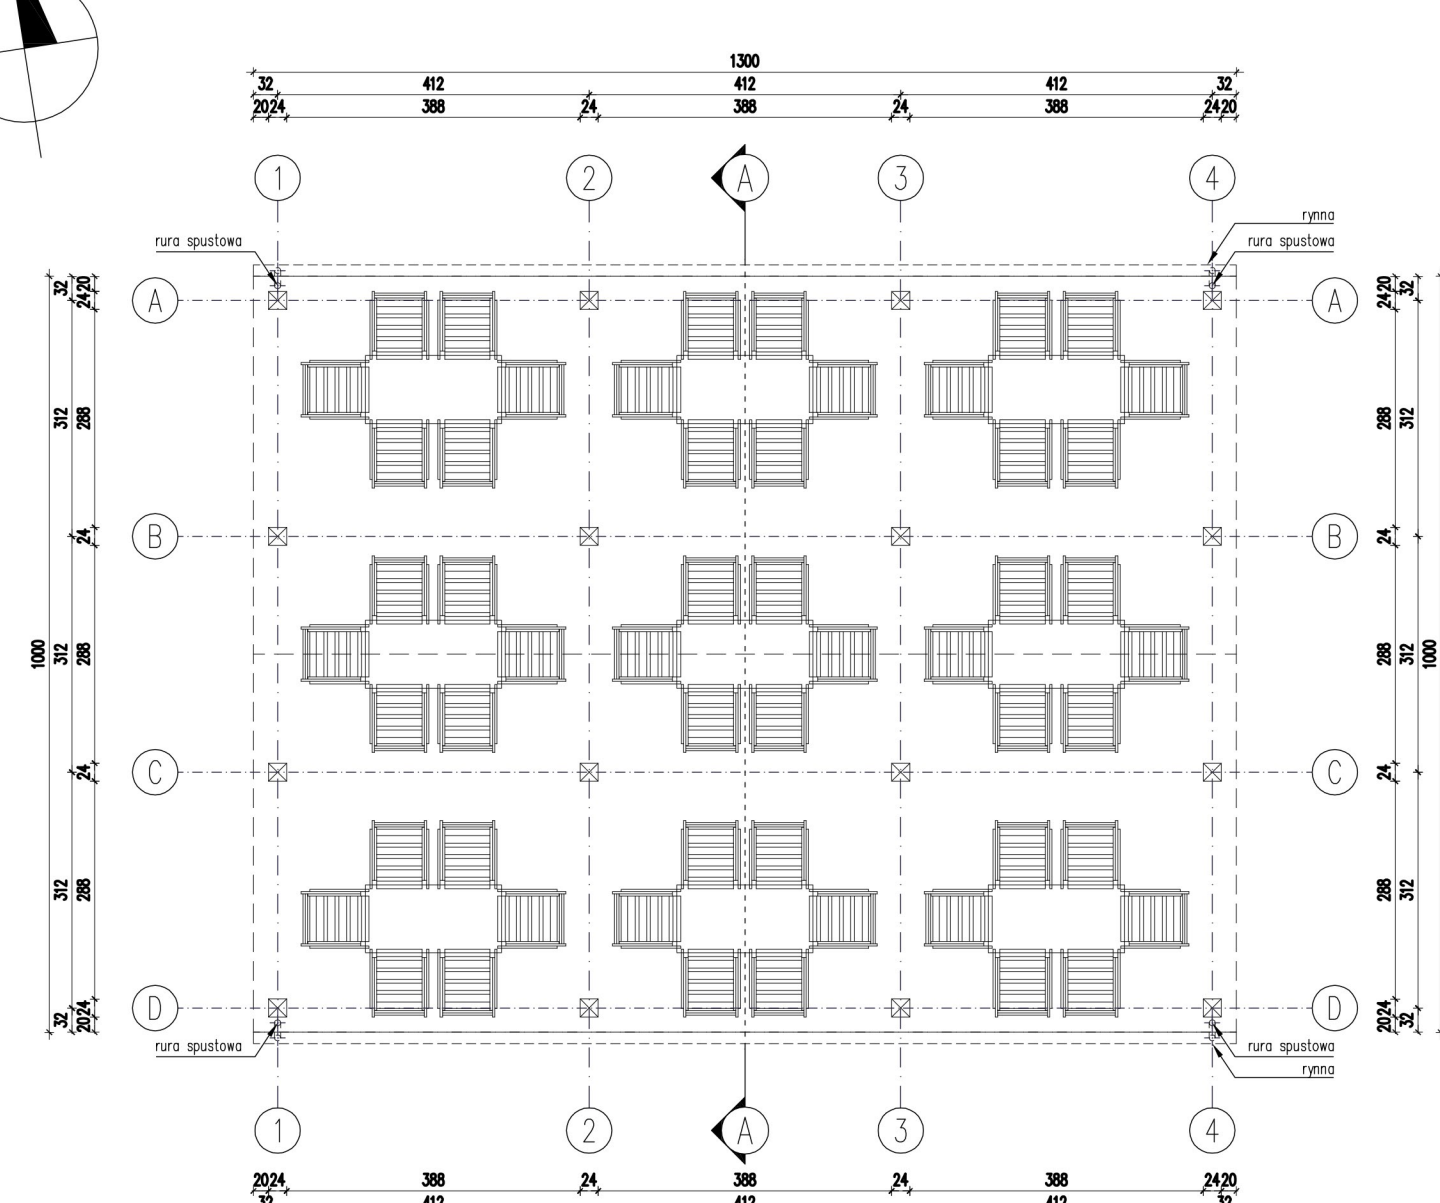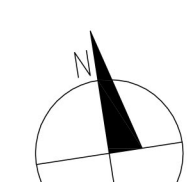


01 RZUT
Skala 1:100

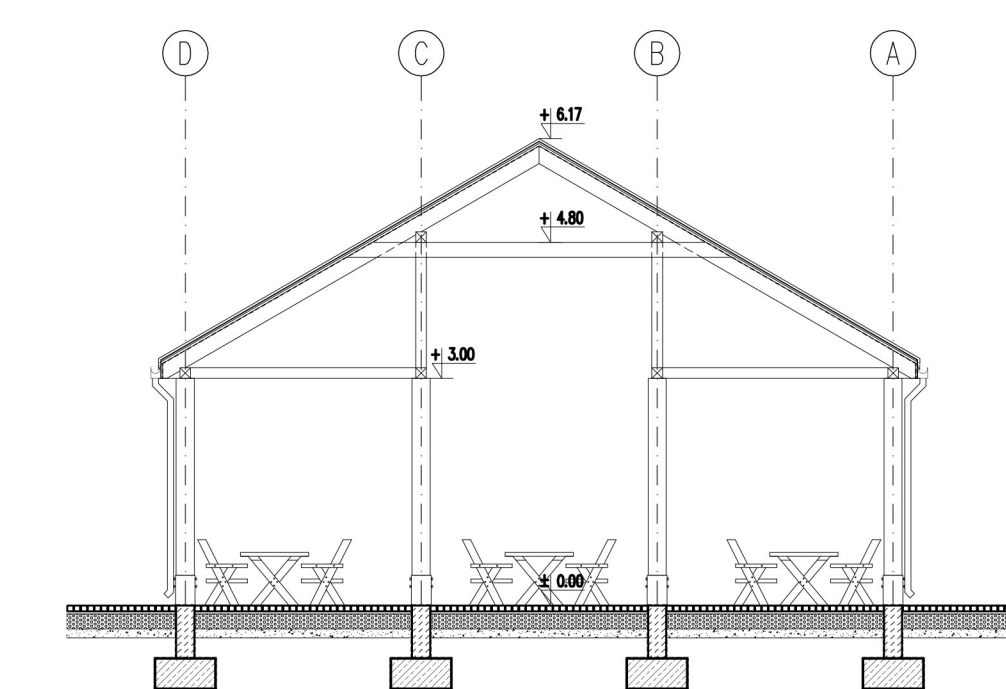


02 PRZĘKRÓJ A-A
Skala 1:100

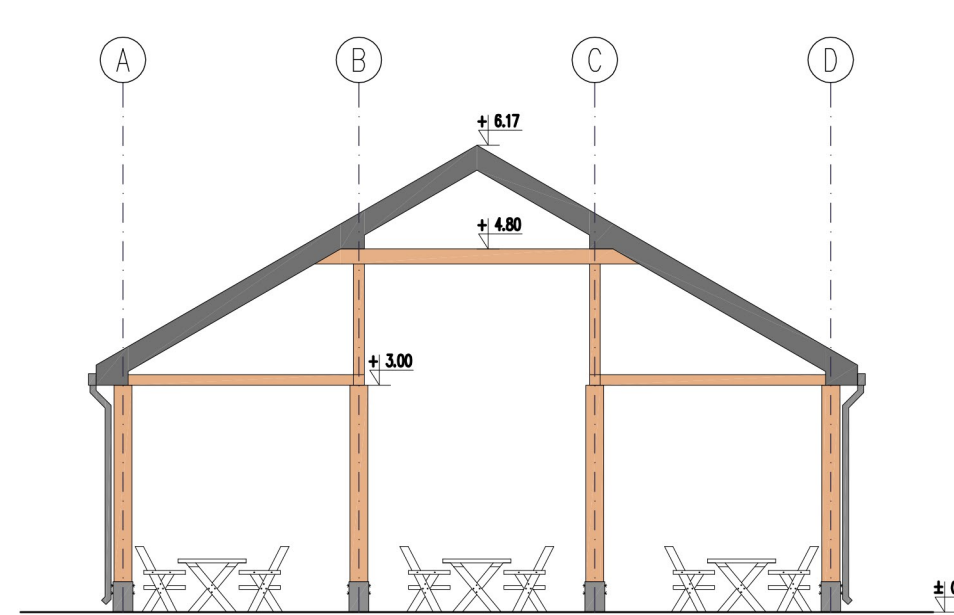


01 ELEVACJA ZACHODNIA
Skala 1:100

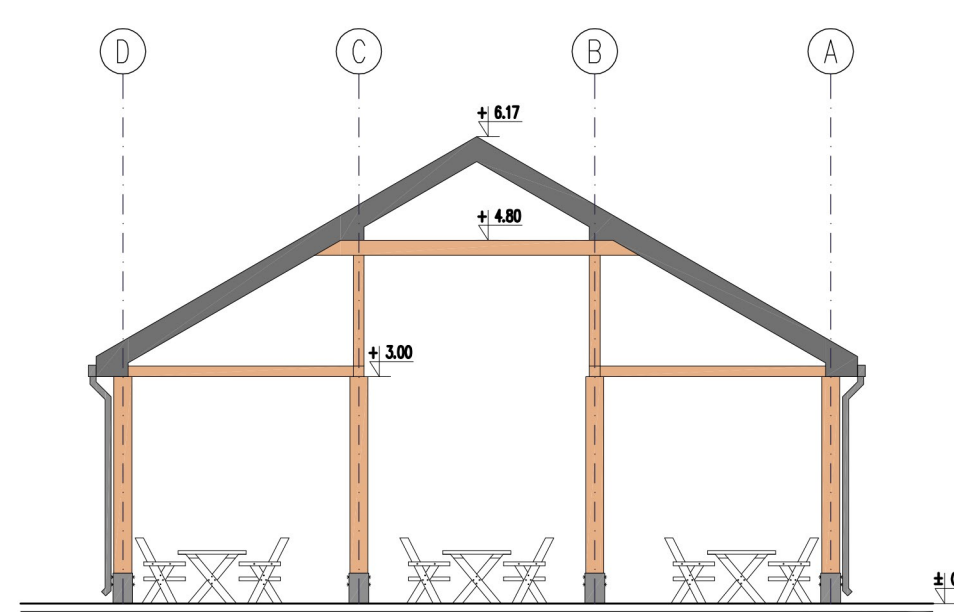

03 ELEVACJA WSCHODNIA
Skala 1:100

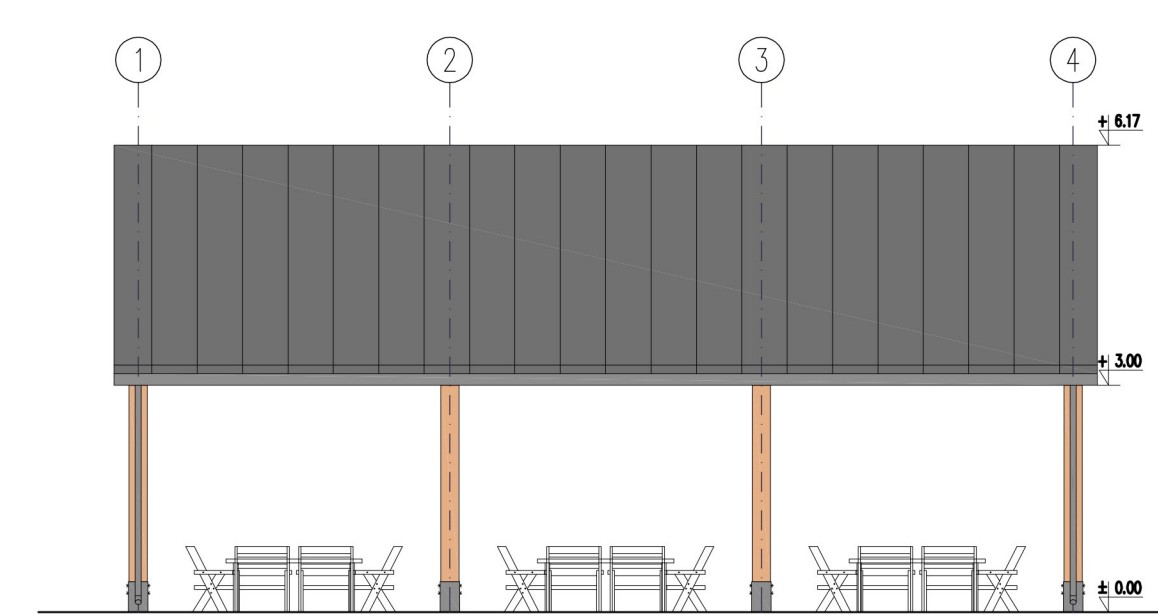

02 ELEVACJA POŁUDNIOWA
Skala 1:100

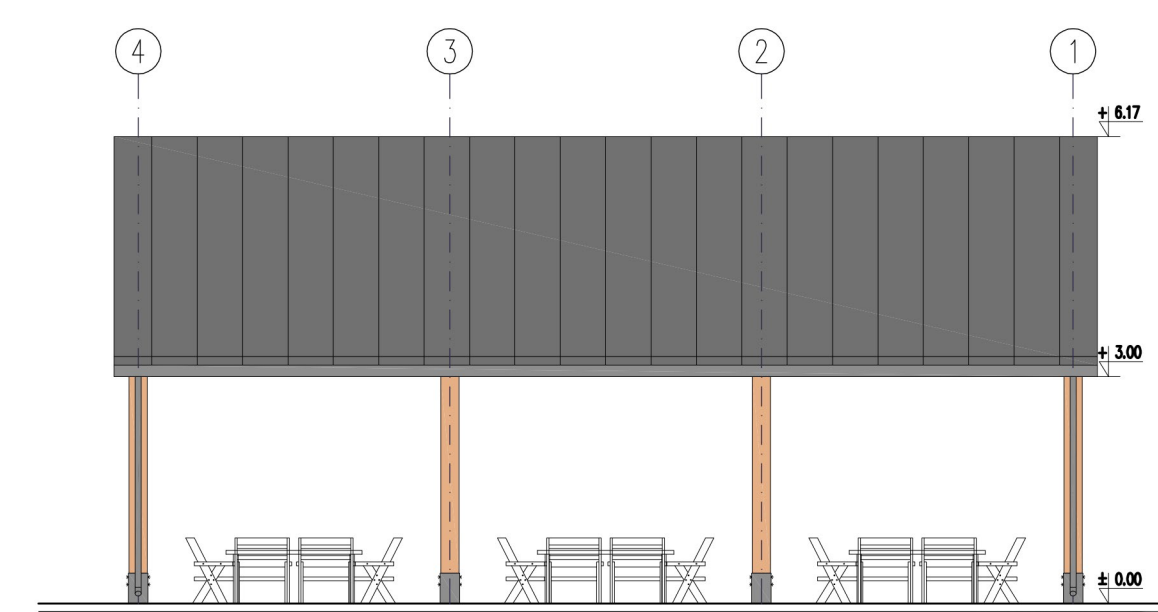

04 ELEVACJA PÓŁNOČNA
Skala 1:100

BUDYNEK ALTANY