

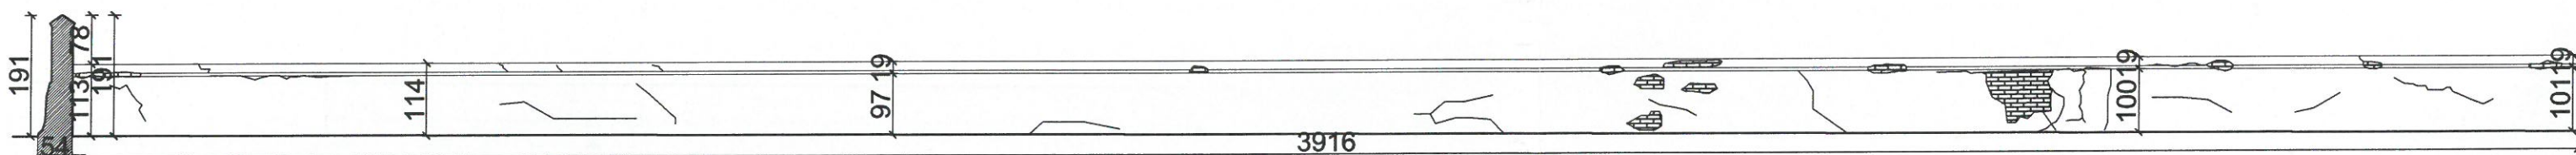
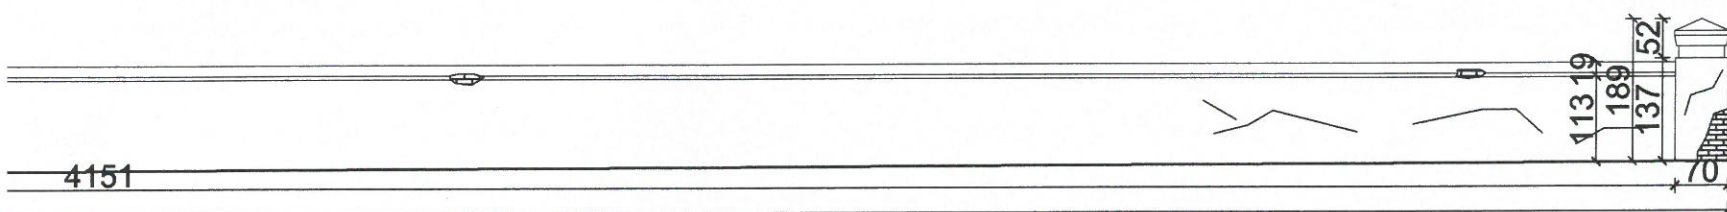


ŁOBETON  
AD ZIEMIĄ ŻUŁOBETON  
DO WYSOKOŚCI OKOŁO 60 CM POWYŻEJ KAMIEN  
UŻŁOBETON  
UŻŁOBETON I CEGŁA


① - PĘKNIĘCIA KONSTRUKCYJNE

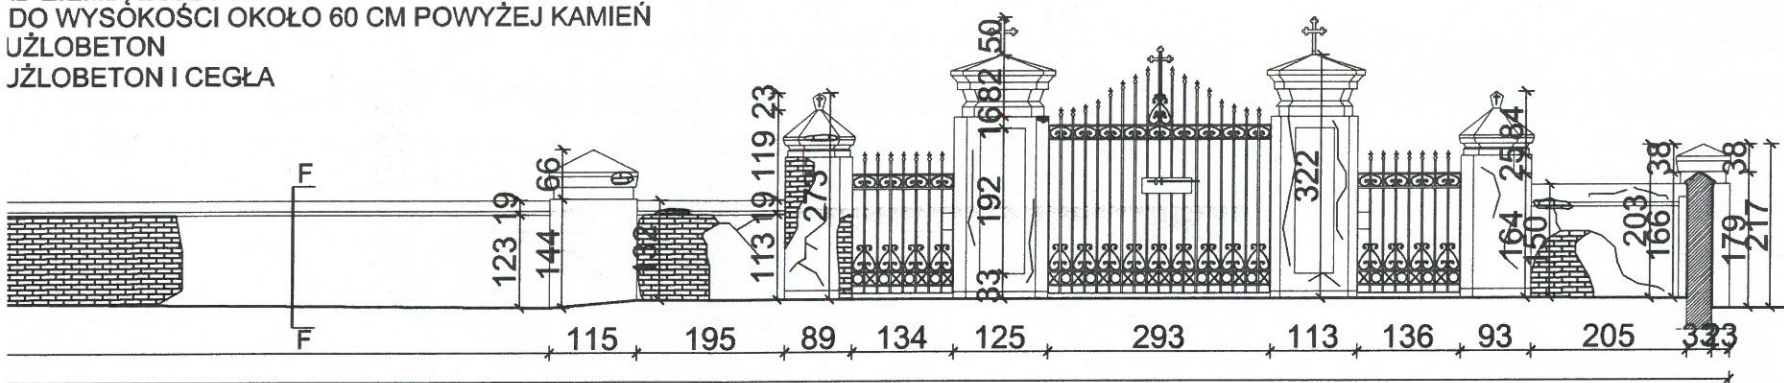


PRZEKRÓJ D-D

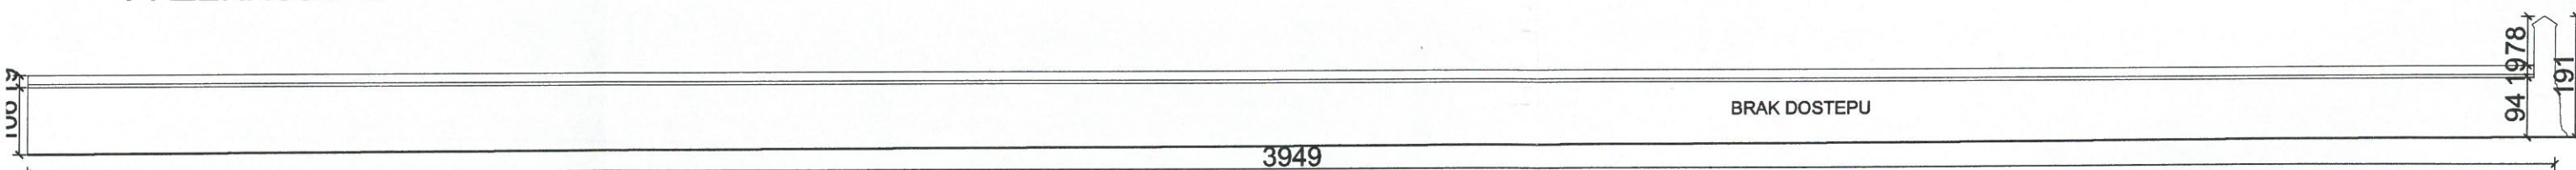

WIDOK W4-W4

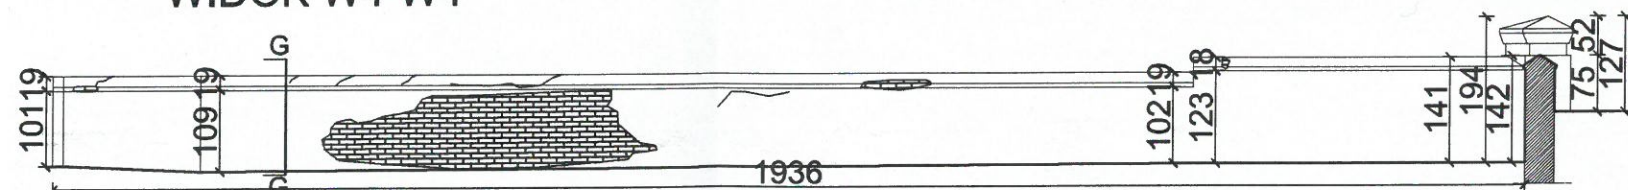


PRZEKRÓJ E-E

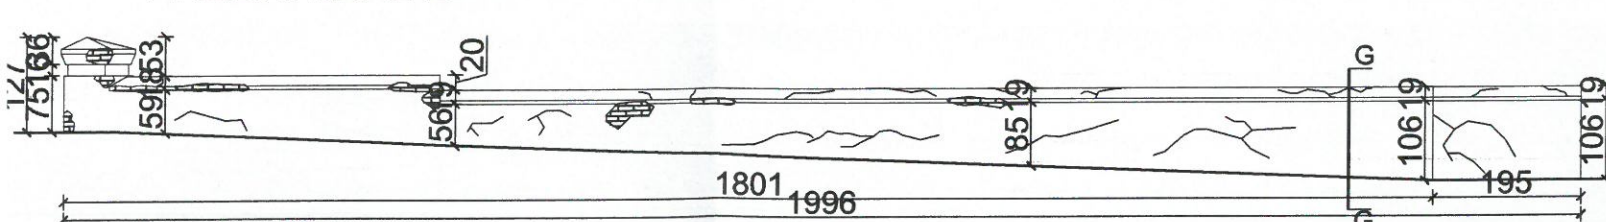

WIDOK W5-W5

## SCHEMAT RZUTU

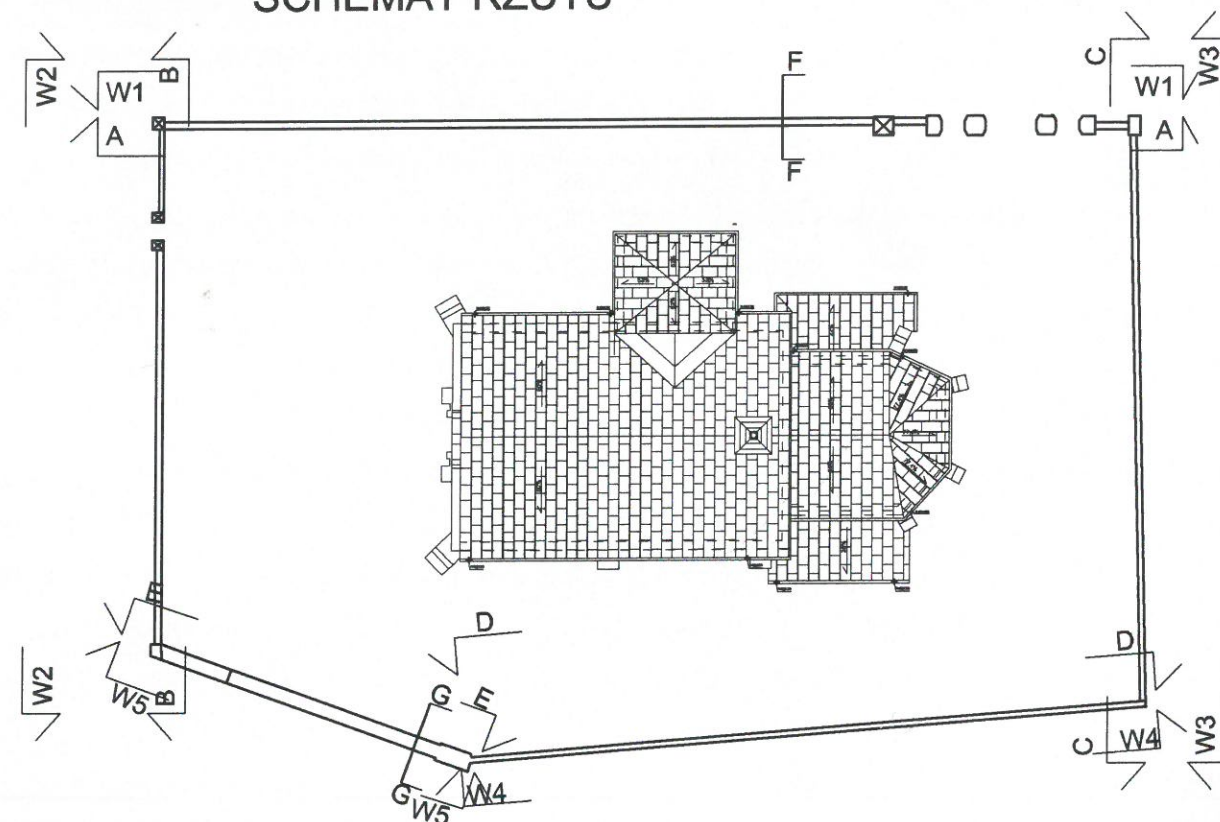

STAROSTWO POWIATOWE  
w Tomaszowie Maz.  
ul. Św. Antoniego 41  
WYDZIAŁ  
ARCHITEKTURY I BUDOWNICTWA

BRAK DOSTĘPU

WOJEWÓDZKI URZĄD  
OCHRONY ZEPŁYKÓW  
WŁODZI

TYTUŁ OPRACOWANIA	PROJEKT REMONTU KONSERWATORSKIEGO ELEWACJI I DACHU ZABYTKOWEGO KOŚCIOŁA P.W. ŚWIĘTEGO MICHAŁA ARCHANIOLA W INOWŁODZU ORAZ REMONTU OGRODZENIA CMENTARZA PRZYKOŚCIELNEGO I DROGI PROCESYJNEJ		
NAZWA RYSUNKU	PRZEKROJE I WIDOKI PARKAN - INWENTARYZACJA USZKODZEŃ		
AUTORZY OPRACOWANIA	PROJEKTANT	mgr inż. BOGDAN MINCIKIEWICZ	upr. konserwatorskie 13/97
	PROJEKTANT	mgr inż. arch. JACEK SOKOŁOWSKI	upr. nr 90/83/WML
	WSPÓŁPRACA	mgr inż. arch. MAŁGORZATA KONARZEWSKA	
	WSPÓŁPRACA	mgr inż. ŁUKASZ LIBEREK	
1:100	listopad 2018r.	Nr rys. 10	



WIDOK W1-W1, PRZEKRÓJ A-A-SŁUPY CEGLANE, NAKRYWA CEGLANA, MUR OGRODZENIA NAD ZIEMIĄ ŻUŻLOBETON  
WIDOK W2-W2, PRZEKRÓJ B-B-SŁUPY CEGLANE, NAKRYWA CEGLANA I BETONOWA, MUR OGRODZENIA NAD ZIEMIĄ ŻUŻLOBETON  
WIDOK W3-W3, PRZEKRÓJ C-C-SŁUPY CEGLANE, NAKRYWA KAMIENNA, MUR OGRODZENIA ŻUŻLOBETON DO WYSOKOŚCI  
WIDOK W4-W4, PRZEKRÓJ D-D-SŁUPY CEGLANE, NAKRYWA CEGLANA I BETONOWA, MUR OGRODZENIA ŻUŻLOBETON  
WIDOK W5-W5, PRZEKRÓJ E-E-SŁUPY CEGLANE, NAKRYWA CEGLANA I BETONOWA, MUR OGRODZENIA ŻUŻLOBETON I

