

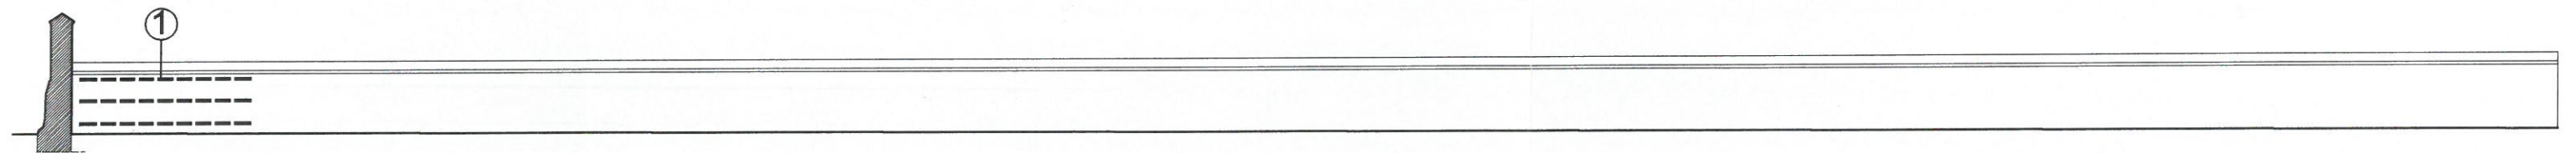
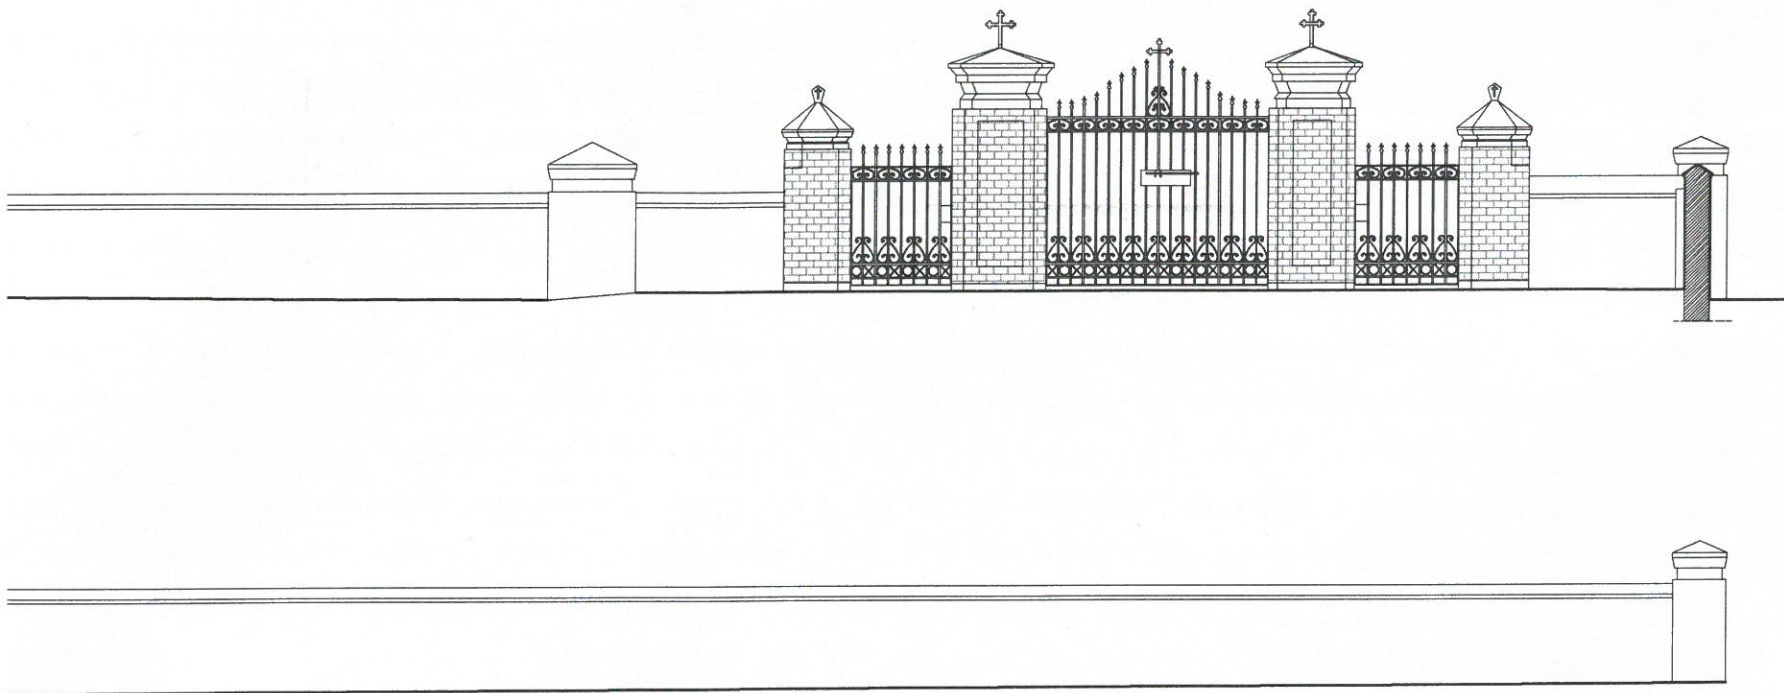



SCHEMAT RZUTU

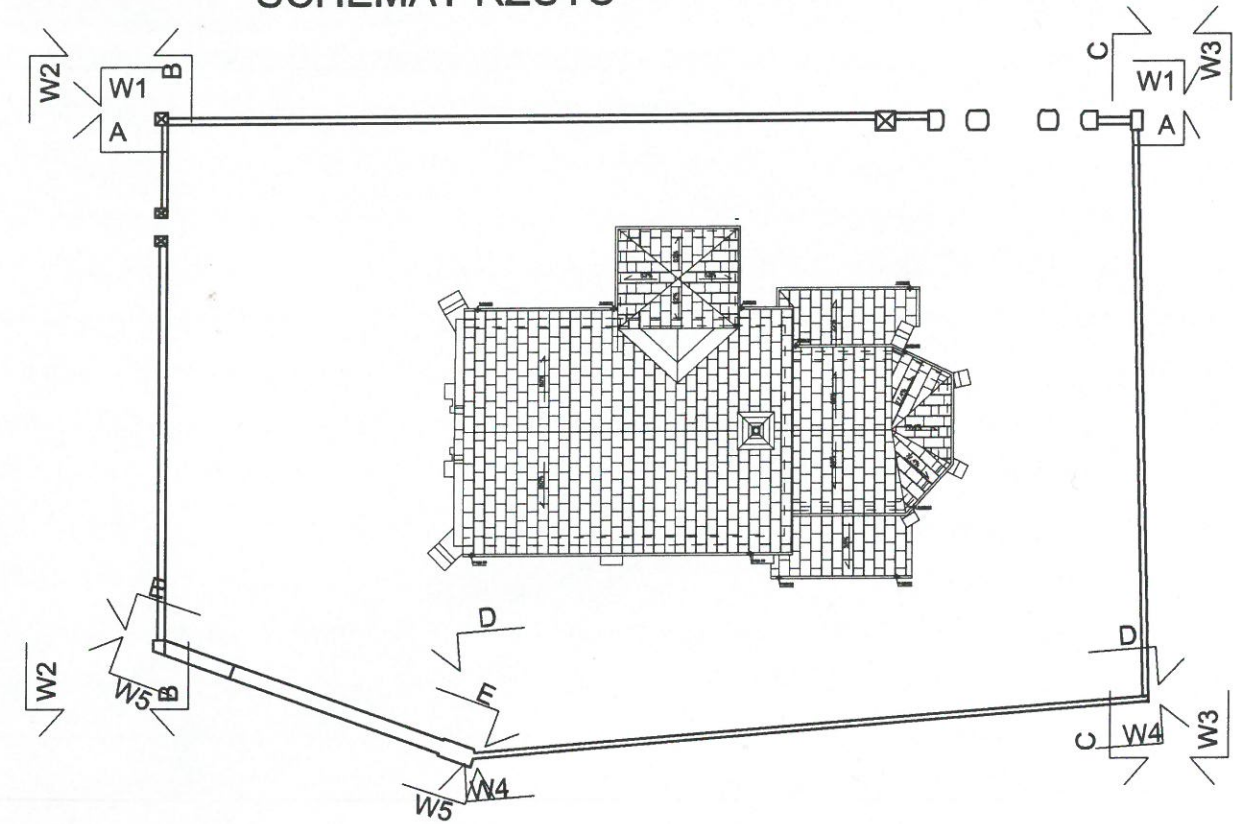


PRZEKRÓJ D-D

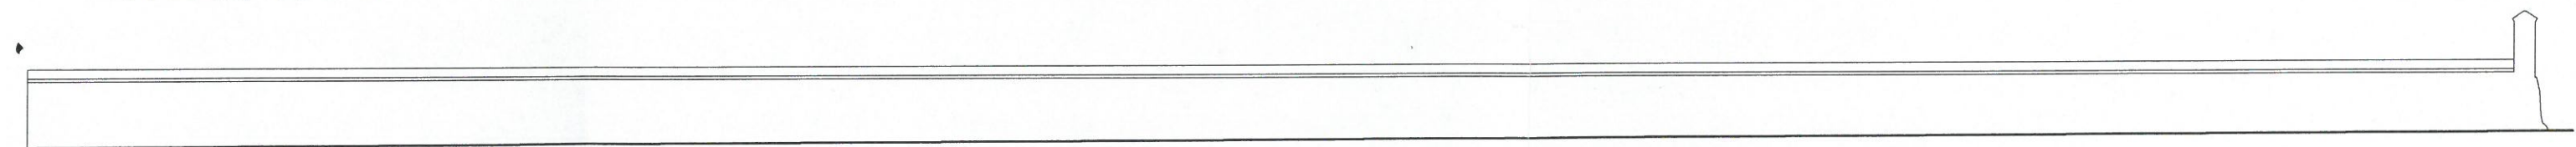

WIDOK W4-W4

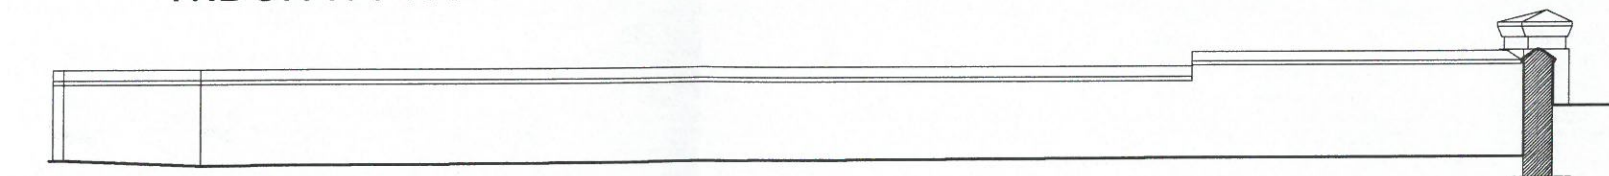

PRZEKRÓJ E-E

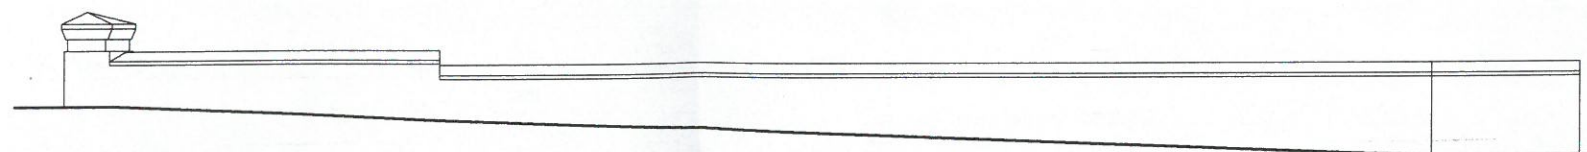


WIDOK W5-W5


①- ZSZYCIA KONSTRUKCYJNE

WOJEWÓDZKI ZBIÓR  
OCHRONY ZAPISKÓW  
WŁODZI


TYTUŁ OPRACOWANIA	PROJEKT REMONTU KONSERWATORSKIEGO ELEWACJI I DACHU ZABYTKOWEGO KOŚCIOŁA P.W. ŚWIĘTEGO MICHAŁA ARCHANIOLA W INOWŁODZU ORAZ REMONTU OGRODZENIA CMENTARZA PRZYKOŚCIELNEGO I DROGI PROCESYJNEJ		
NAZWA RYSUNKU	PRZEKROJE I WIDOKI OGRODZENIE- NAPRAWY		
AUTORZY OPRACOWANIA	PROJEKTANT	mgr inż. BOGDAN MINCIKIEWICZ	upr. konserwatorskie 13/97 <i>Bohdan</i>
	PROJEKTANT	mgr inż. arch. JACEK SOKOŁOWSKI	upr. nr 90/83/WME <i>Jacek</i>
	PROJEKTANT	mgr inż. ŁUKASZ LIBEREK	upr. nr LOD/1369/PWOK/10 <i>Liberek</i>
	WSPÓŁPRACA	mgr inż. arch. MAŁGORZATA KONARZEWSKA	
1:100	listopad 2018r.	Nr rys. 17	

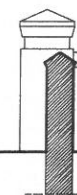


PRZEKRÓJ A-A

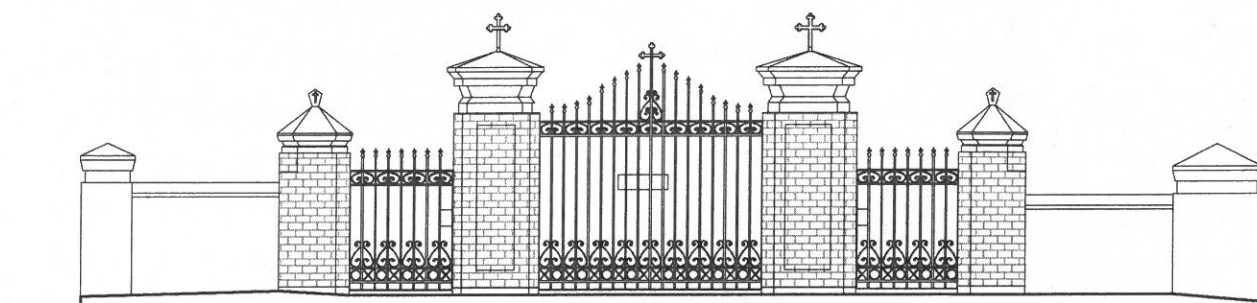


WIDOK W1-W1

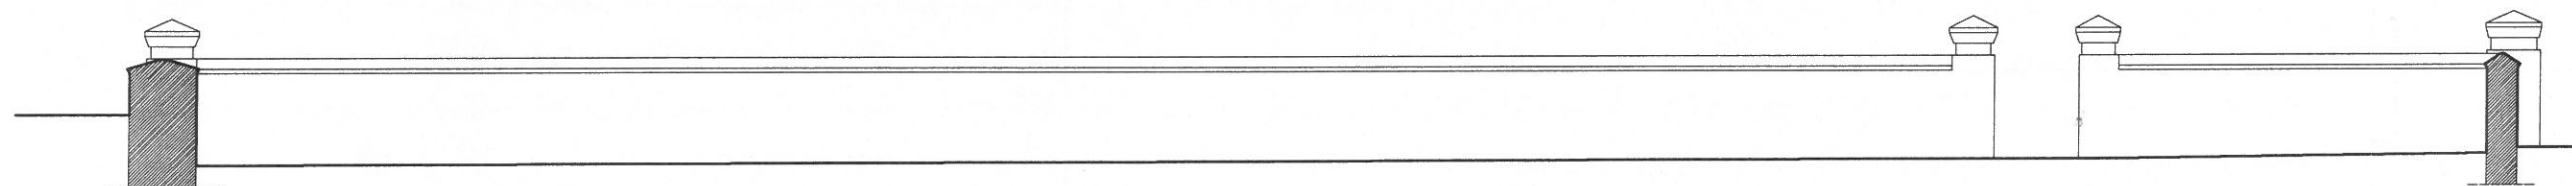


PRZEKRÓJ B-B

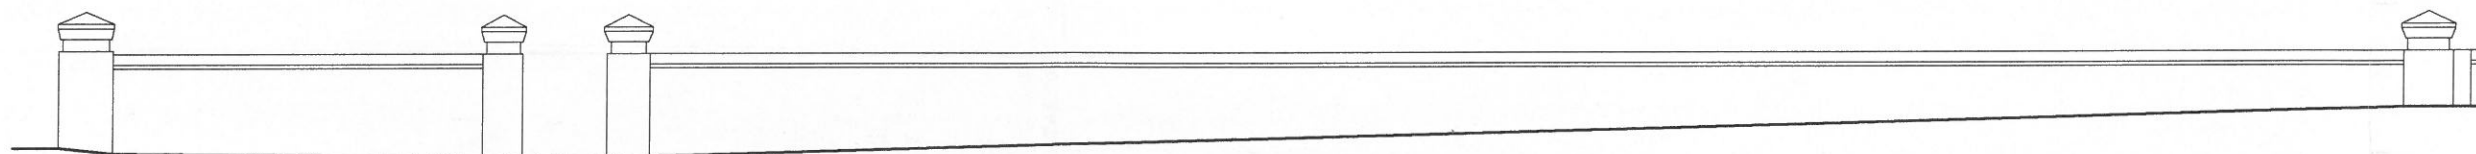

WIDOK W2-W2

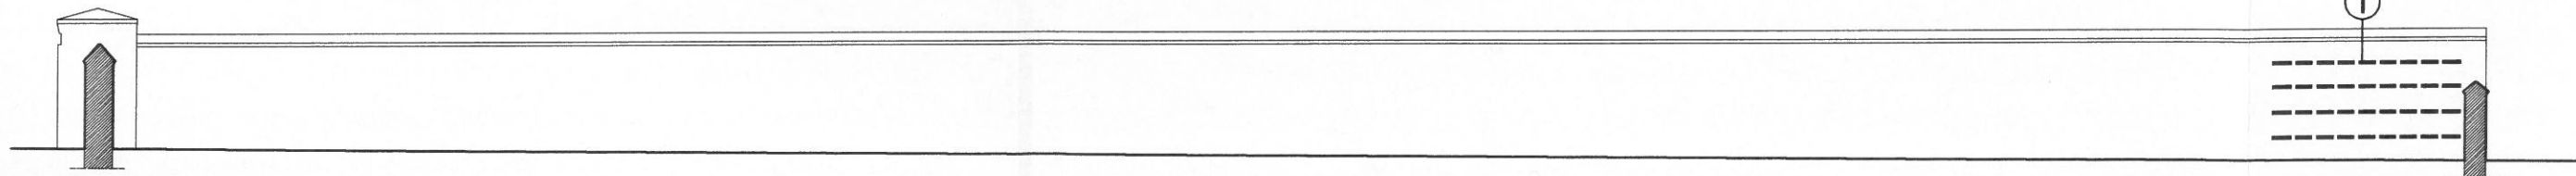

PRZEKRÓJ C-C

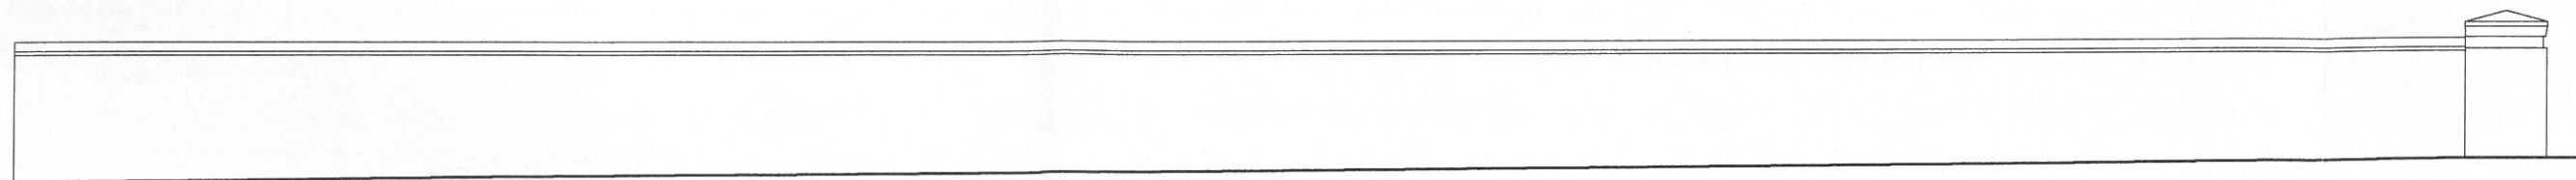

WIDOK W3-W3

