
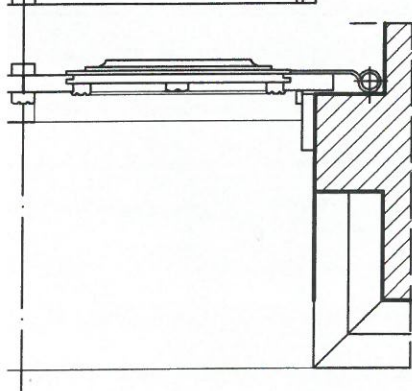


WENTARYZACJA



DRZWI GŁÓWNE - STAN PROJEKTOWANY

WIDOK OD STRONY  
WĘTRZNEJ

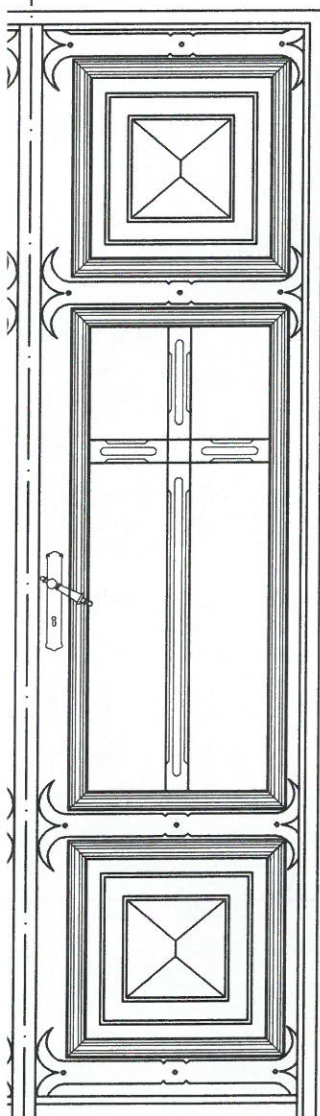


PRZEKRÓJ B-B

WIDOK OD STRONY  
ZEWNETRZNEJ

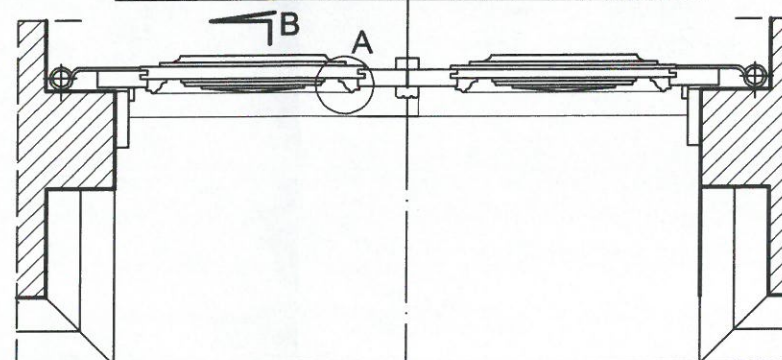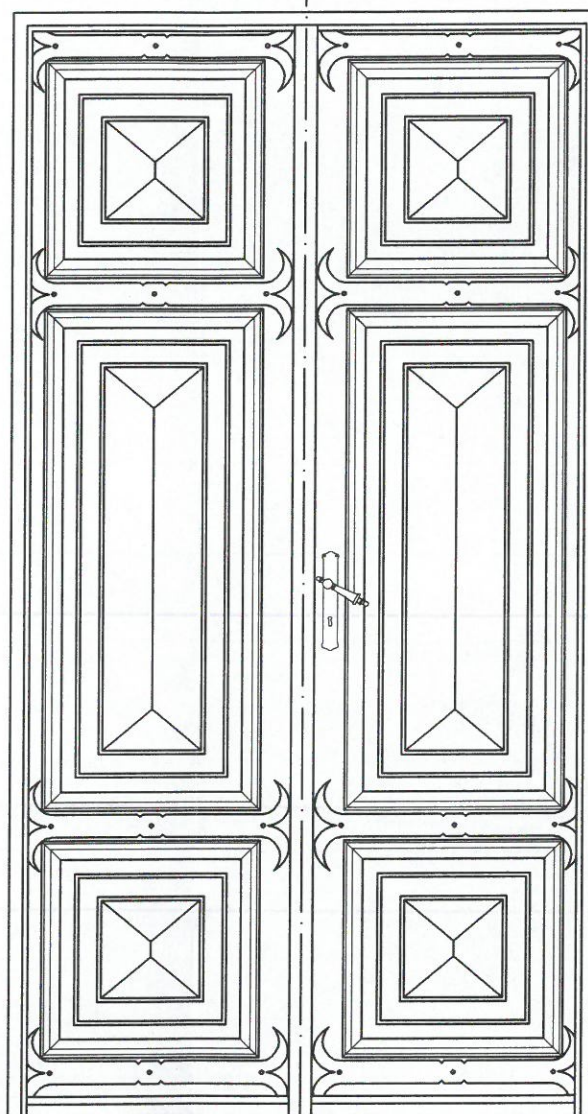

RZUT

SZCZEGÓŁ A  
OTOK 1:2

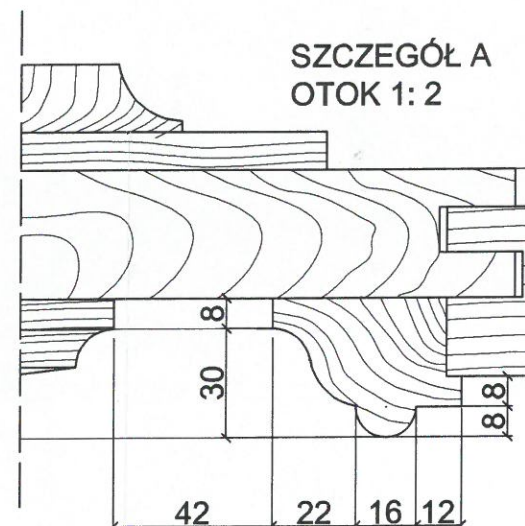

1:20




WOTEWÓDZKIUP TTD  
OCHRONY ZABYTEŁOW  
WŁODZI

TYTUŁ OPRACOWANIA	PROJEKT REMONTU KONSERWATORSKIEGO ELEWACJI I DACHU ZABYTEKOWEGO KOŚCIOŁA P.W. ŚWIĘTEGO MICHAŁA ARCHANIOŁA W INOWŁODZU ORAZ REMONTU OGRODZENIA CMENTARZA PRZYKOŚCIELNEGO I DROGI PROCESYJNEJ		
	DRZWI GŁÓWNE		
NAZWA RYSUNKU	PROJEKTANT	mgr inż. BOGDAN MINCIKIEWICZ	upr. konserwatorskie 13/97 <i>Indu</i>
	PROJEKTANT	mgr inż. arch. JACEK SOKOŁOWSKI	upr. nr 90/83/WMŁ <i>pm</i>
	WSPÓŁPRACA	mgr inż. arch. MAŁGORZATA KONARZEWSKA	
	WSPÓŁPRACA	mgr inż. ŁUKASZ LIBEREK	
1:20	listopad 2018r.	Nr rys. 23	



DRZWI GŁÓWNE - INWENTARYZACJA

DRZWI GŁÓWNE - STAN PROJEKTOWANY

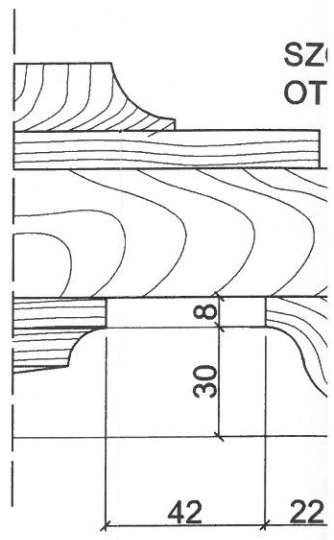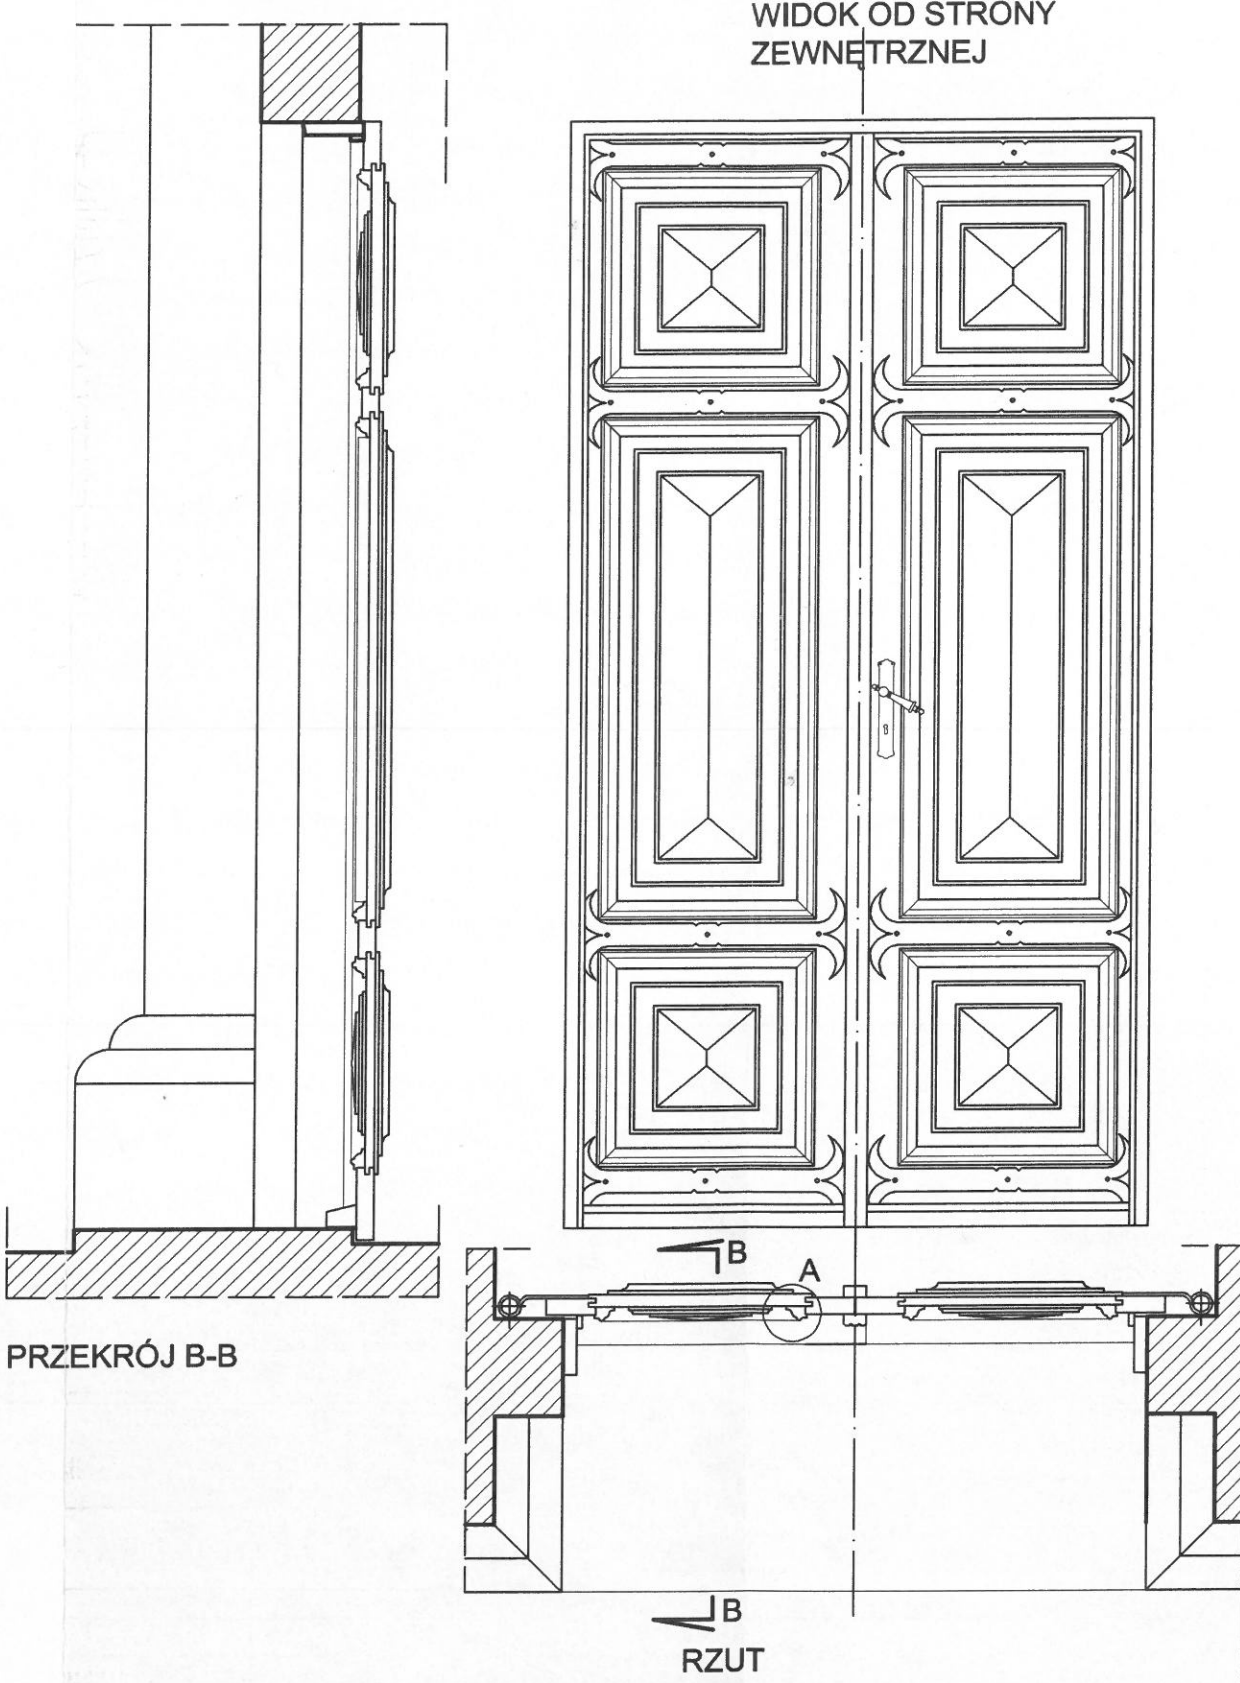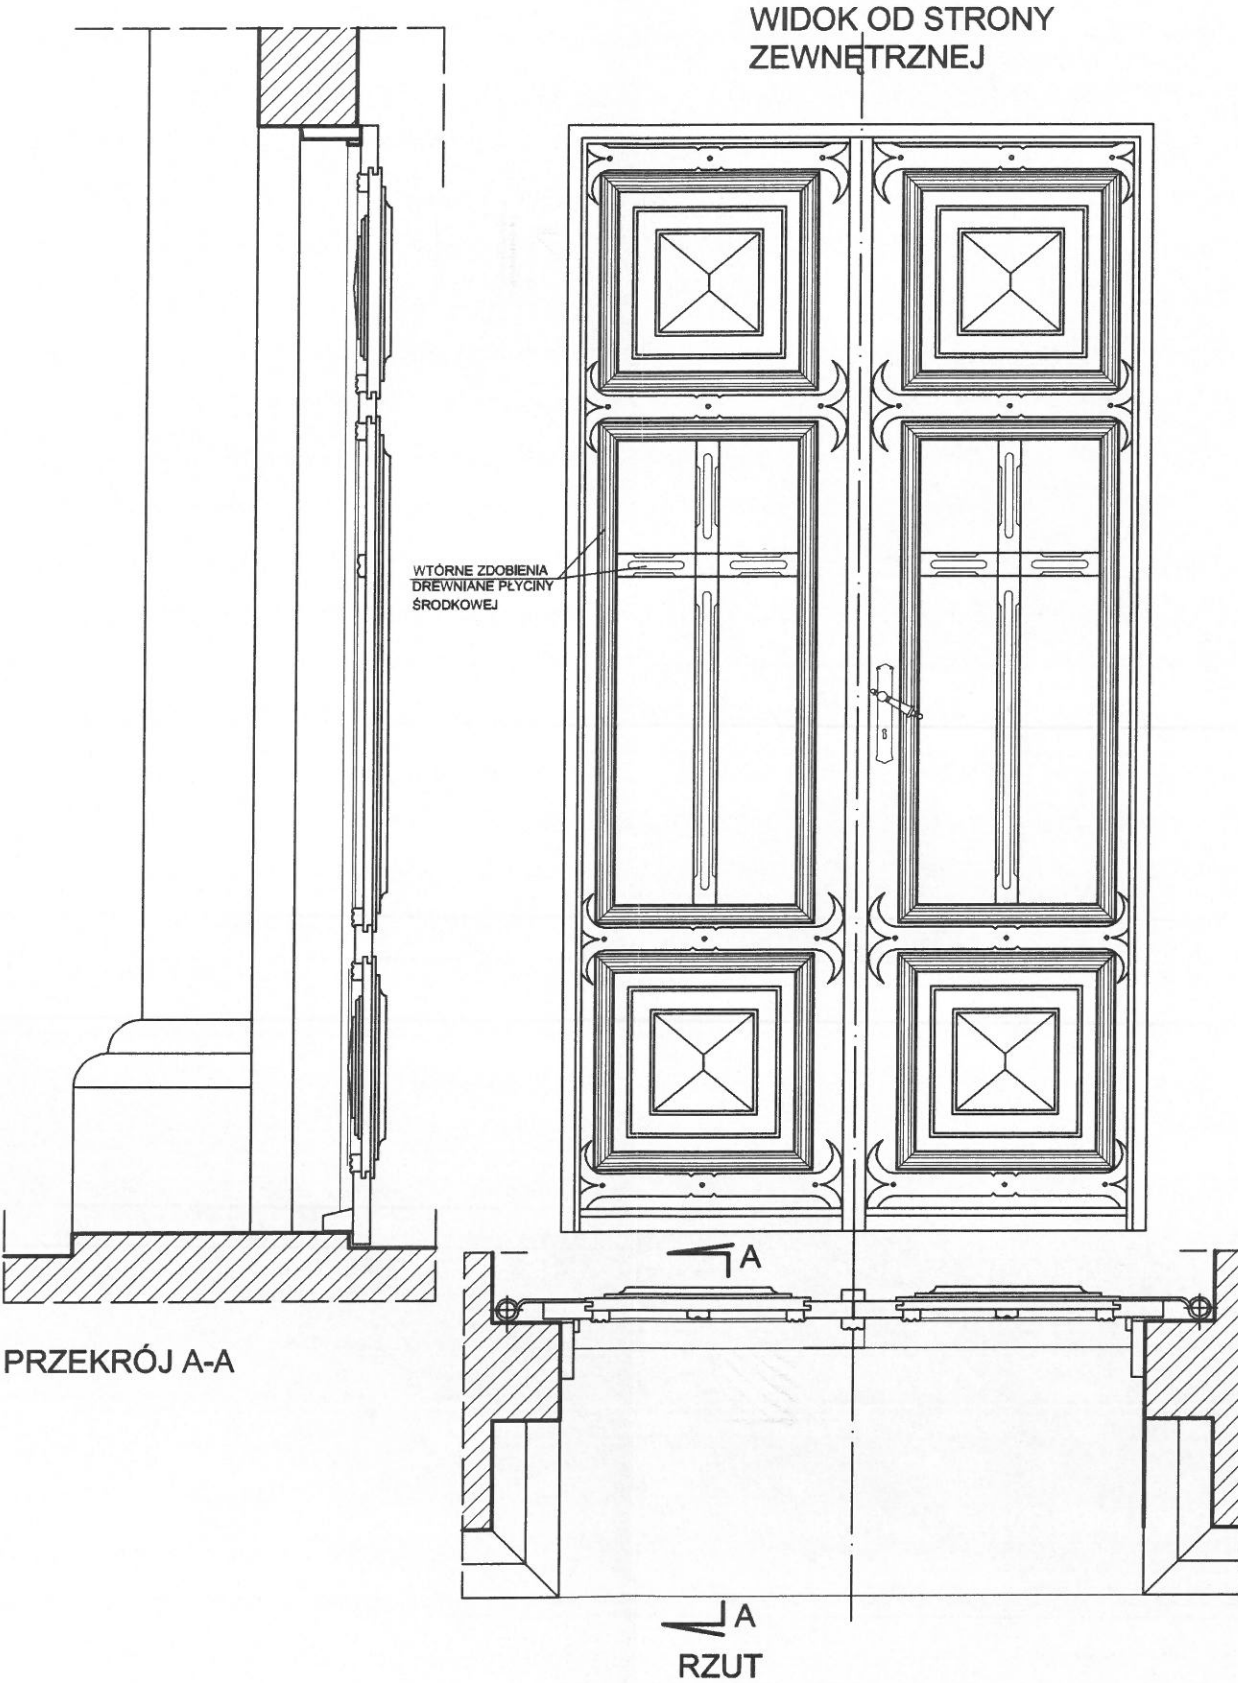

TYTUŁ OPRACOWANIA	PROJEKT REM KOŚCIOŁA P.W OGRODZENIA
	DRZWI GŁÓW
NAZWA RYSUNKU	PROJEKTANT
	PROJEKTANT
	WSPÓŁPRAC
AUTORZY OPRACOWANIA	WSPÓŁPRAC
	listopad 2018r.
1:20	