
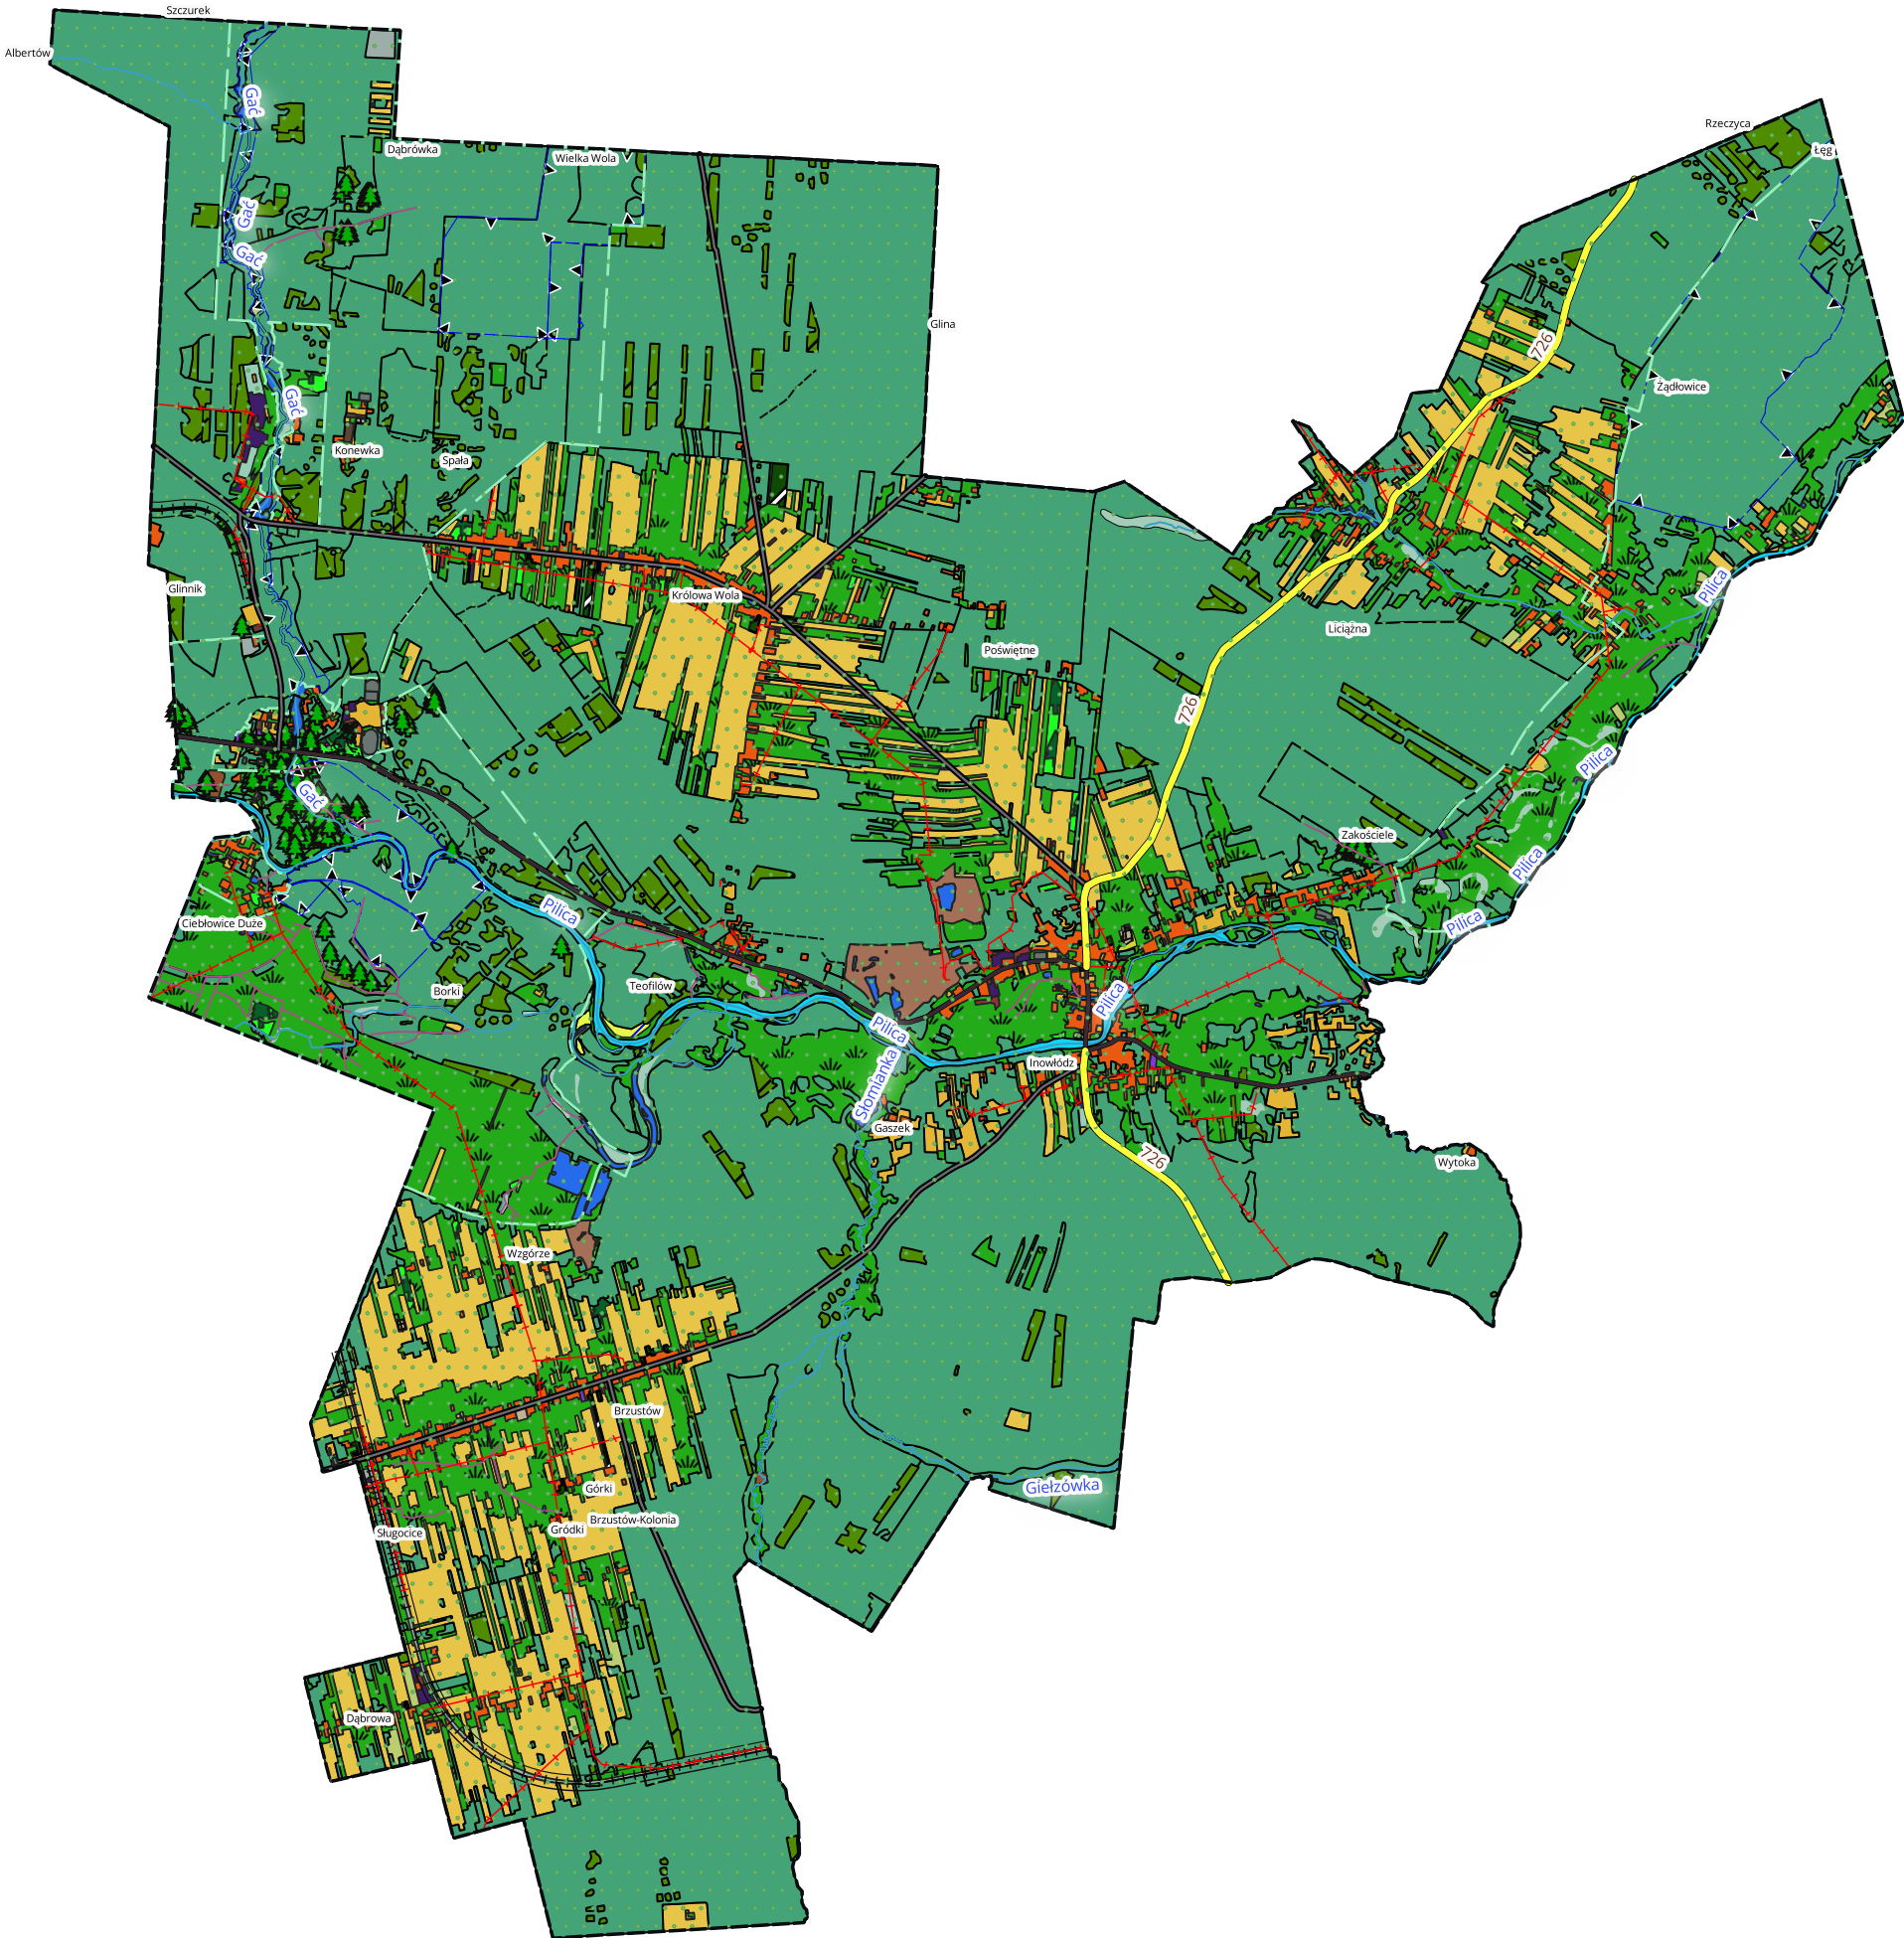


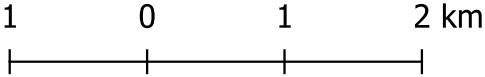

Oznaczenia na rysunku

- granica gminy Inowódz
- Budowle sportowe
- Spalski Park Krajobrazowy
- Oczyszczalnie ścieków
- Droga wojewódzka nr 726
- Drogi powiatowe
- Droga główna krajowa
- Ciąg ruchu pieszego i rowerowego
- Napowietrzne linie elektroenergetyczne
- Rzeki i cieki wodne
- Rowy melioracyjne
- Tory kolejowe
- Obszary natura 2000
- Rezerваты przyrody
- Pomniki przyrody
- Zespół przyrodniczo-krajobrazowy
- Użytki ekologiczne
- Wytokiska
- Wody stojące
- Wody płynące

 Tereny podmokłe Lasy Roślinność trawiasta Plantacje i sady Zagajniki Krzewy Zadrzewienie Uprawa na gruntach ornych Grunt nieużytkowany Pozostały grunt nieużytkowany Kompleksy sakralne i cmentarze Place Zabudowa jednorodzinna Zabudowa wielorodzinna Pozostała zabudowa Zabudowa handlowo-usługowa Zabudowa przemysłowo-składowa Kompleks przemysłowo-gospodarczy Działki

GARD - Pracownia Urbanistyczno - Architektoniczna - mgr inż. arch. Anna Woźnicka siedziba: ul. Traktorowa 43/2, 91-117 Łódź; pracownia: ul. Telefoniczna 46F, 92-016 Łódź; NIP 947-106-73-33; REGON 100834104; tel. +48 530641655, +48 509959368; biurogard@gmail.com		
PLAN OGÓLNY GMINY INOWŁÓDZ OPRACOWANIE EKOFIZJOGRAFICZNE		
Autorzy opracowania:	mgr inż. arch. Anna Woźnicka lic. Patryk Grzegorzczuk	Skala 1:55 000
Miejsce, data:	Łódź, kwiecień 2025 r.	Załącznik nr 1