


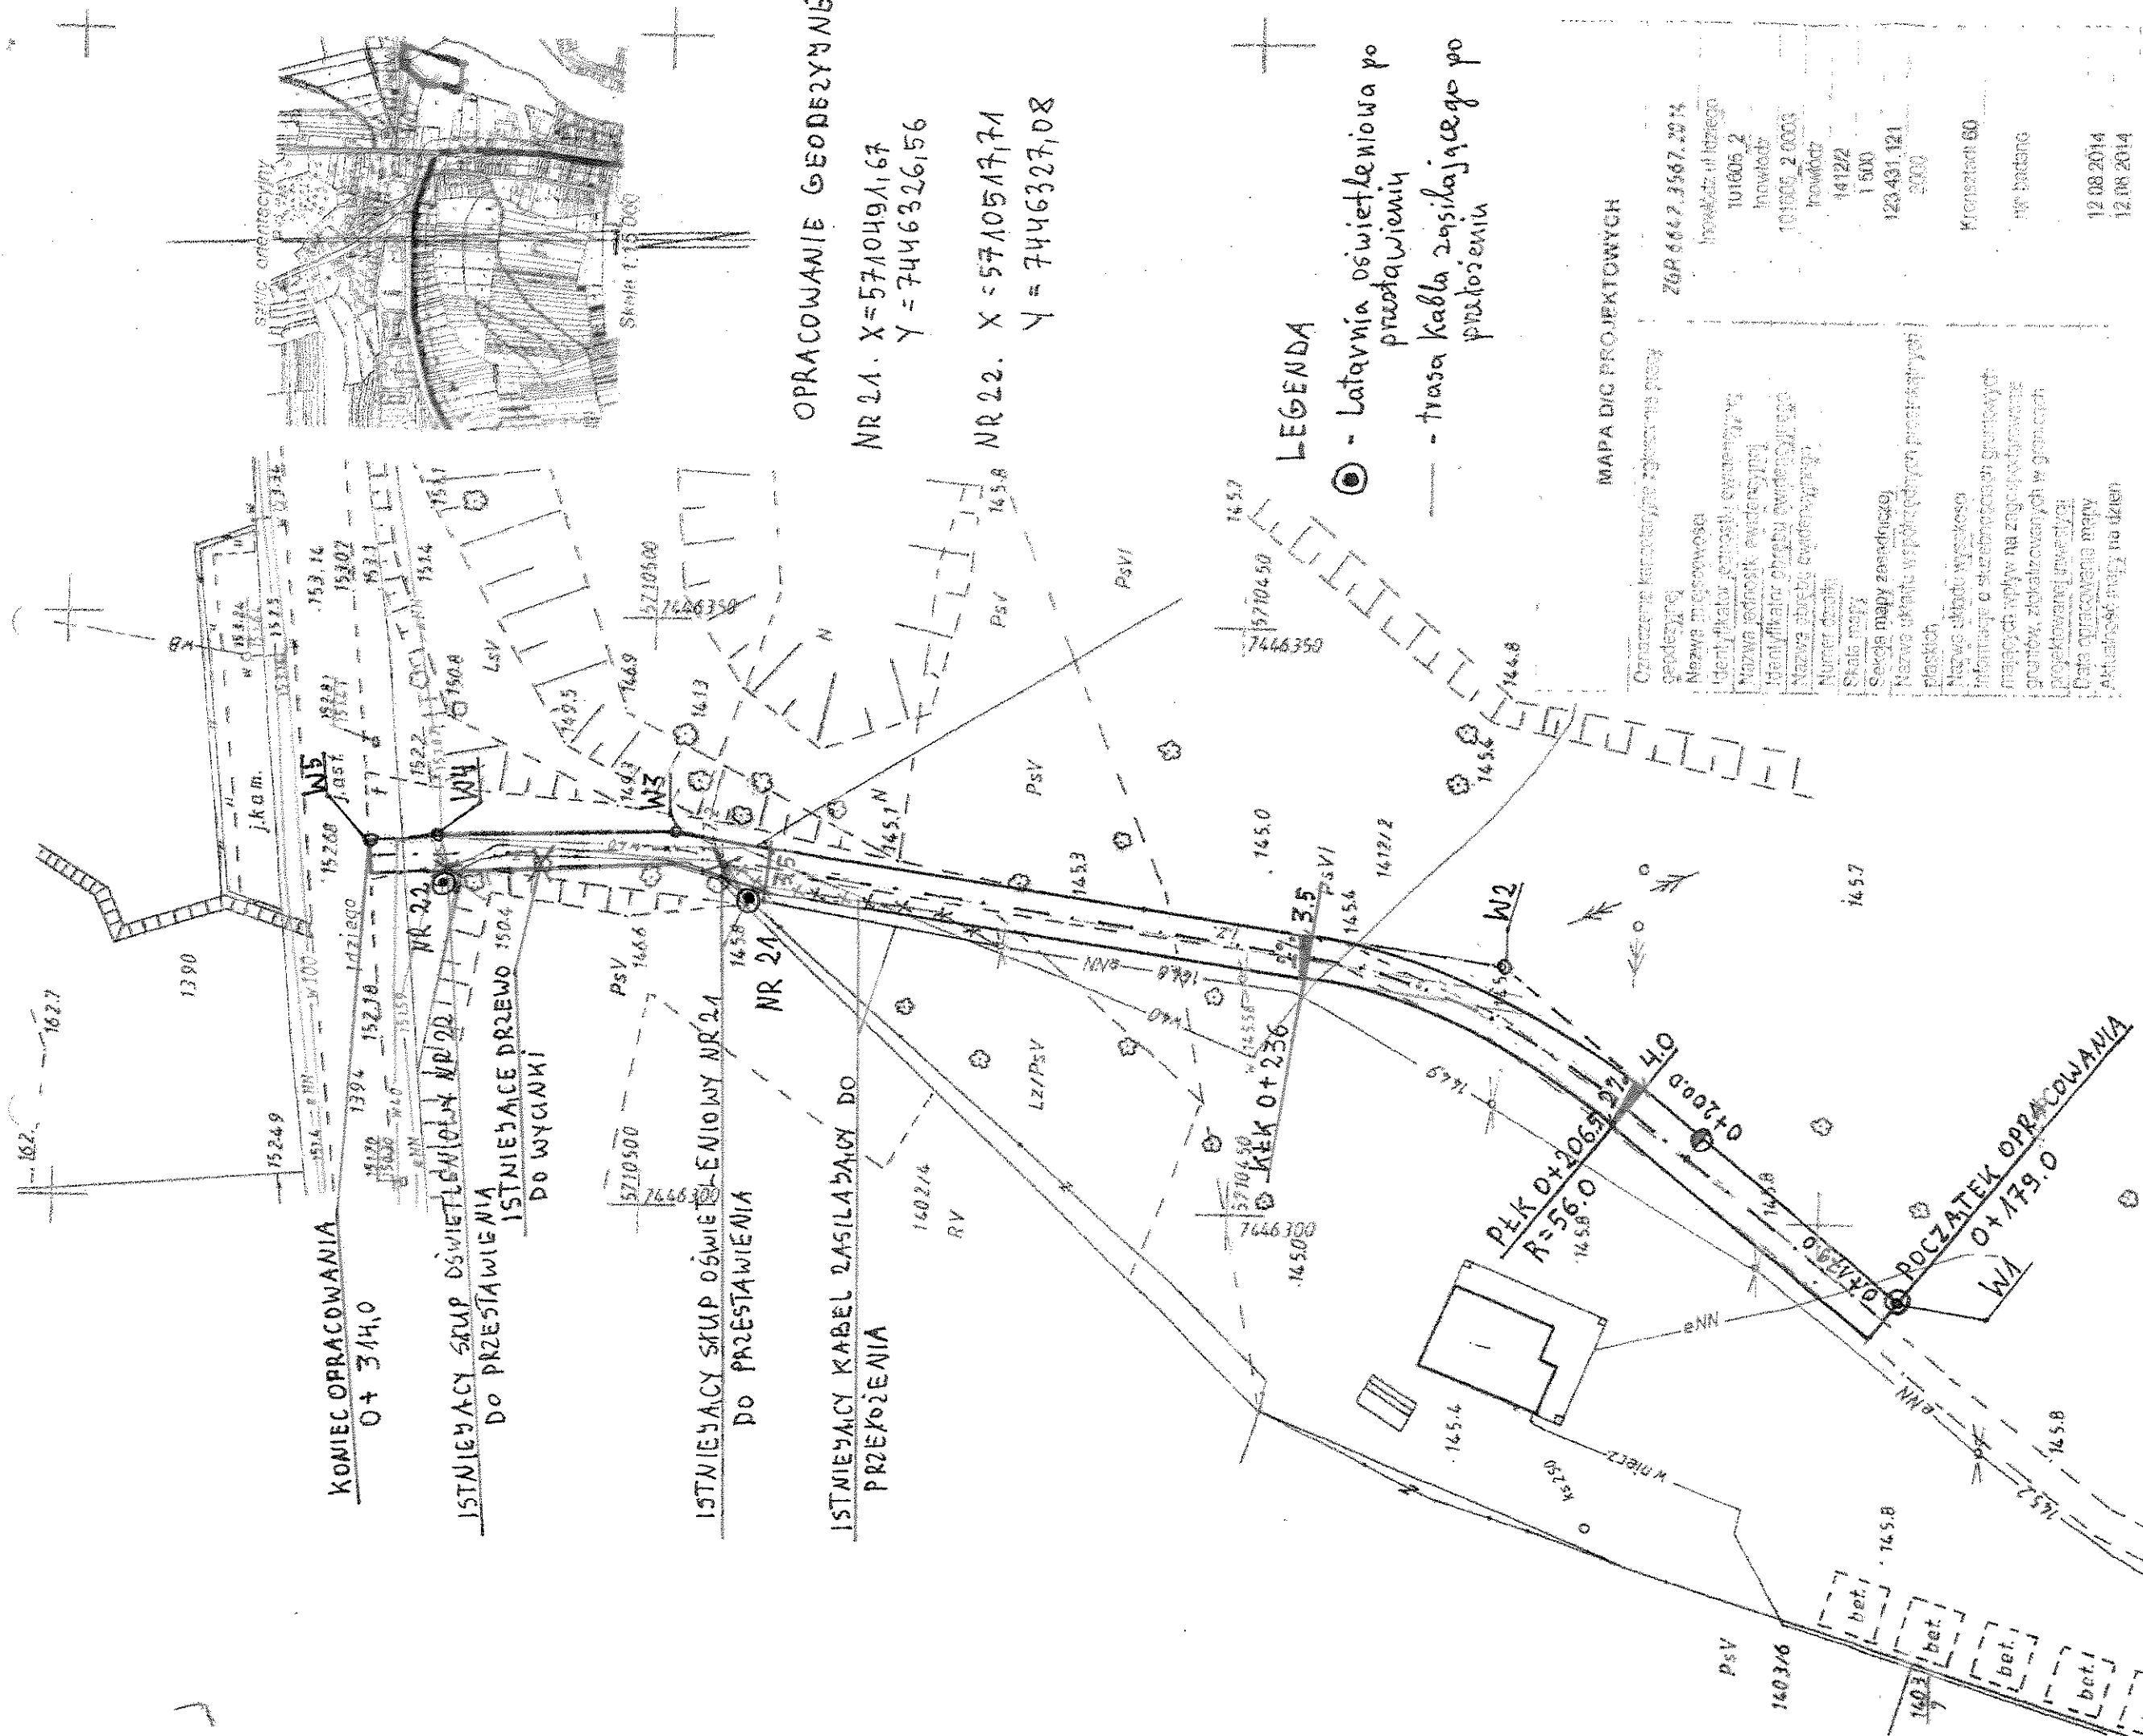

OBIEKT	Przebudowa kablowej linii oświetleniowej kolidującej z projektowanym remontem ciągu pieszego w centrum Inowódza – w kierunku kościoła św. Idziego. Etap II, działka nr ewid. 1412/2, 1412.			NR RYS.	2
NAZWA RYSUNKU	PROJEKT ZAGOSPODAROWANIA TERENU			SKALA	1:500
PROJEKTANT	Imię i nazwisko: Synowicz mgr inż. Tomasz Synowicz	Uprawnienia: mgr inż. Tomasz Synowicz	Data i podpis		
	LOD/12/7005/05	LOD/12/7005/05	06.10.2014 r.		
	upr. bud. bez ograniczeń w spec. zasadach i urzędzenia elek.	upr. bud. bez ograniczeń w spec. zasadach i urzędzenia elek.			
	Nr ewid. proj. LOD/6339/POOZ/06	Nr ewid. proj. LOD/6339/POOZ/06			
	Nr ewid. wyk. LOD/0514/OV/OE/06	Nr ewid. wyk. LOD/0514/OV/OE/06			

OPRACOWANIE GEODEZYJNE
NR 21. X=5710491,67
Y=7446326,56
NR 22. X=5710517,71
Y=7446327,08

LEGENDA

- - Latawnia oświetleniowa po przebudowie
- - trasa kabla zasilającego po przebudowie

MAPA DŁUG PROJEKTOWYCH

Oznaczenie kartograficzne złączenia pracy geodezyjnej	ZGR 6642.3567.29%
Nazwa miejscowości	Inowódź ul. Idziego
Identyfikator jednostki ewidencyjnej	101605.2
Nazwa jednostki ewidencyjnej	Inowódź
Identyfikator obszaru ewidencyjnego	101605.2.0003
Nazwa struktury ewidencyjnej	Inowódź
Numer działki	1412/2
Skala mapy	1:500
Serie mapy zasadniczej	123.431.121
Nazwa układu współrzędnych projektowych	2000
Nazwa układu wysokości	Kronstadt 60
Informacje o skrajnych granicach mapy i ich wpływie na zagospodarowanie projektowanych inwestycji	nr białego
Data opracowania mapy	12.08.2014
Autorskość mapy na dzień	12.08.2014


Geodezja
i Planowanie i Map
Zakład 12
92-215 Inowódź
mgr inż. Michał Bernacki
Nr ewid. 4618 w Gł. Urzędzie
Geod. i Kartografii w Warszawie
zgodnie z przepisami geodezyjnymi

GEODETA


mgr inż. Michał Bernacki
podpis osoby odpowiedzialnej

GEODETA UPRAWNIENY

mgr inż. Michał Bernacki
Nr ewid. 4618 w Gł. Urzędzie
Geod. i Kartografii w Warszawie
zgodnie z przepisami geodezyjnymi

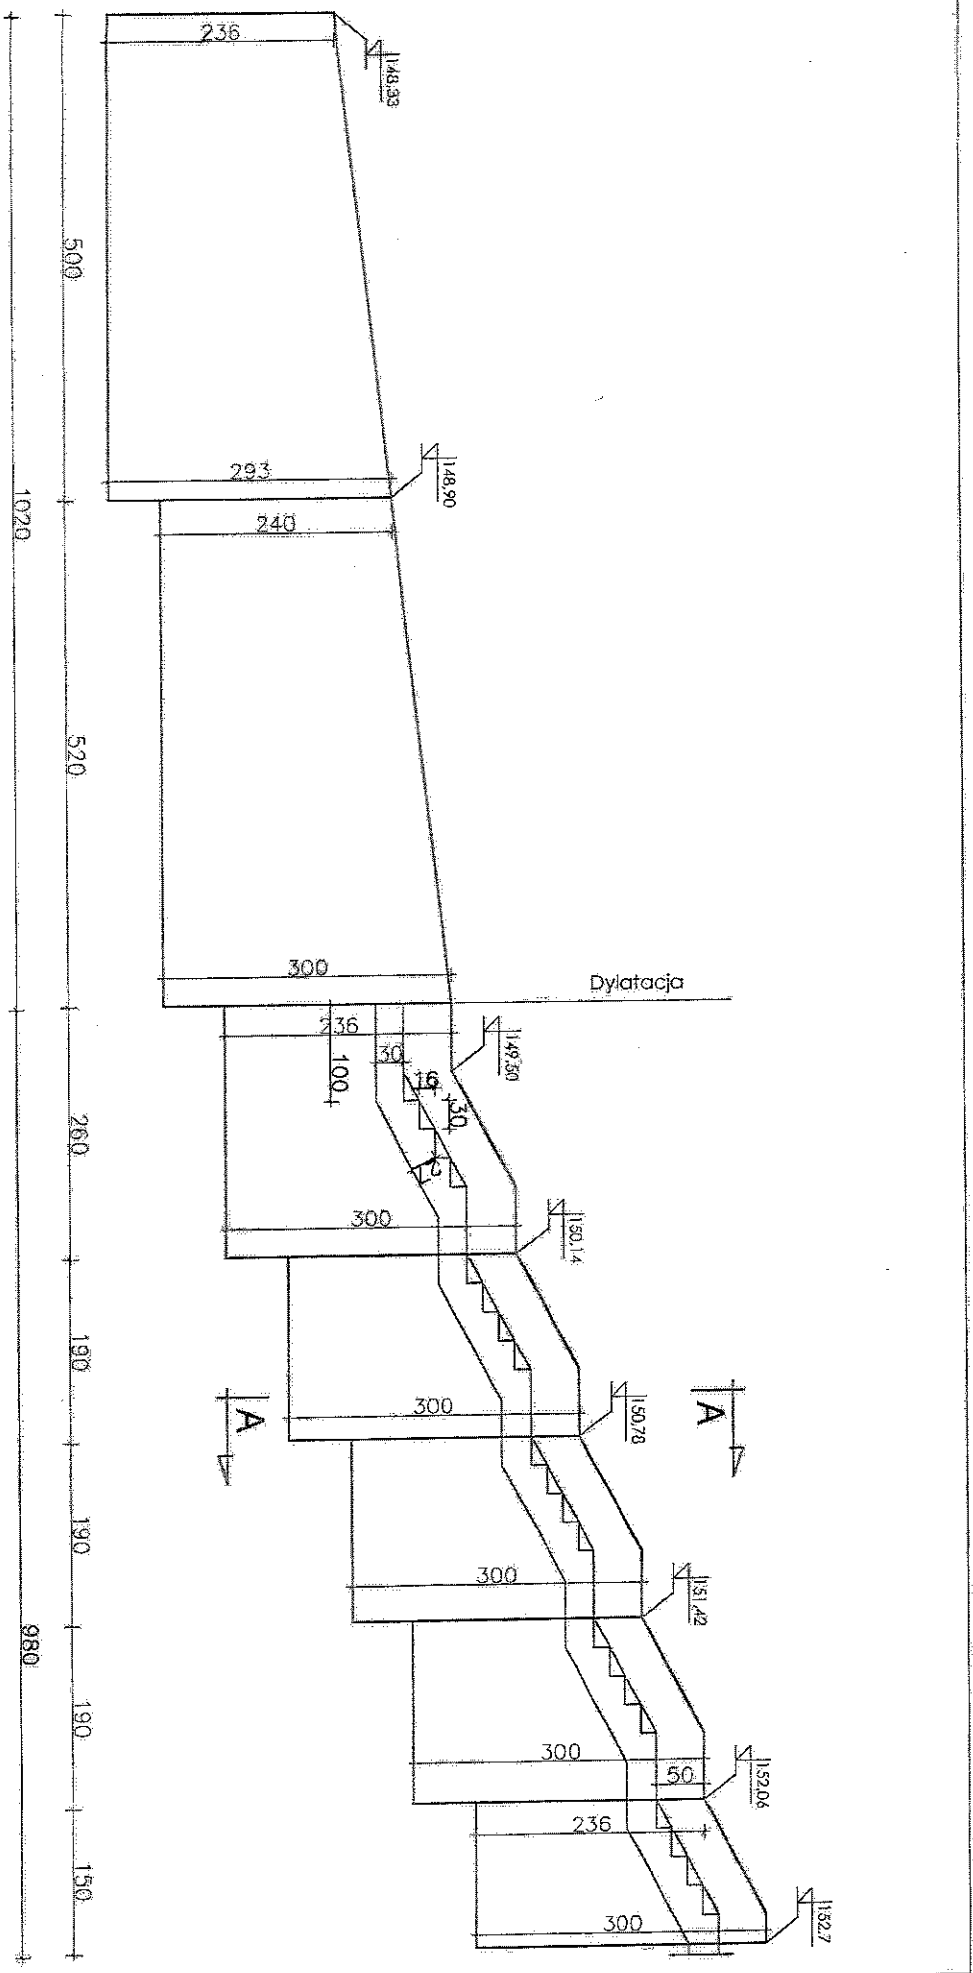





OBIEKT	Remont ciągu pieszego w centrum Nowobuda-w Kierwka kościoła św. Idziego. Etap II, działka nr ewid. 1412/2, 1394.			NR RYS.	5
NAZWA KYSUNKU	OGRODZENIE-MUR WYGRODZENIOWY			SKALA	1:50
PROJEKTANT	Janie i Nazwisko	Uprawnienie	Data i podpis		
	Henryk Wojłowicz	upr. bud. nr WZDP-221/D/66	06.10.2014 r.		
AST. PROJEKT	Zbigniew Kucharski		06.10.2014 r.		

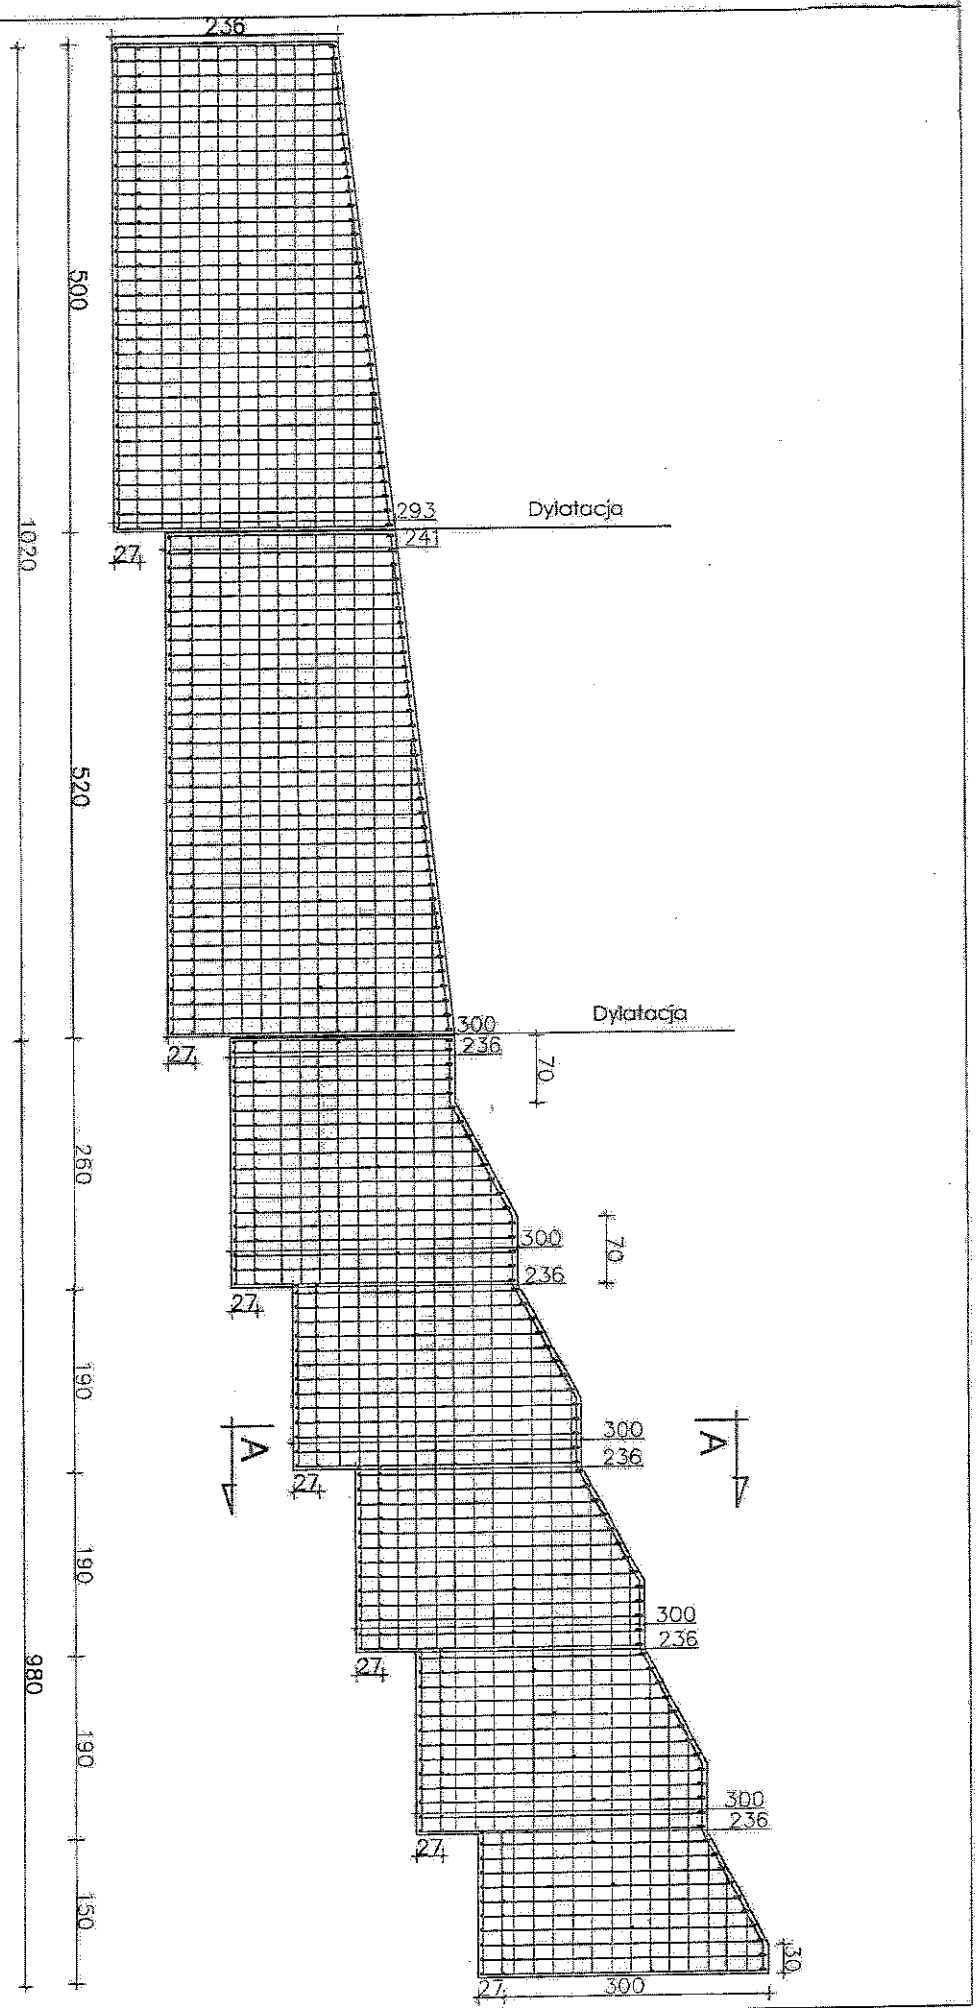


OBJEKT	Remont ciągu pieszego w centrum Nowobłaz w kierunku kościoła św. Idziego. Etap II, działki nr ewid. 14/22.194.		Nr RYS.	5.1
NAZWA RYSUNKU	OGRODZENIE-MUR WYGRÓDZENIOWY		SKALA	1:50
PROJEKTANT	Imię i Nazwisko	Utworzenie	Data i podpis	
	Henryk Wojłowicz	upr. bud. nr WZDP-221/D/66	06.10.2014 r.	
AST. PROJEKT	Zbigniew Kucharski		06.10.2014 r.	

OBJEKT	Remont ciągu pieszego w centrum Nowotoku-w kierunku kościoła św. Łazarza. Etap II, działka nr ewid. 141/2/1394.	NR RYS.	5.2
NAZWA RYSUNKU	OGRODZENIE-MUR WYGRODZENIOWY	SKALA	1:50
PROJEKTANT	Imię i Nazwisko Heleny Wojciesz	Uprawnienia upr. bud. nr WZDp-221/D/66	Data i podpis 06.10.2014 r.
AST. PROJEKT	Zbigniew Kucharski		06.10.2014 r.

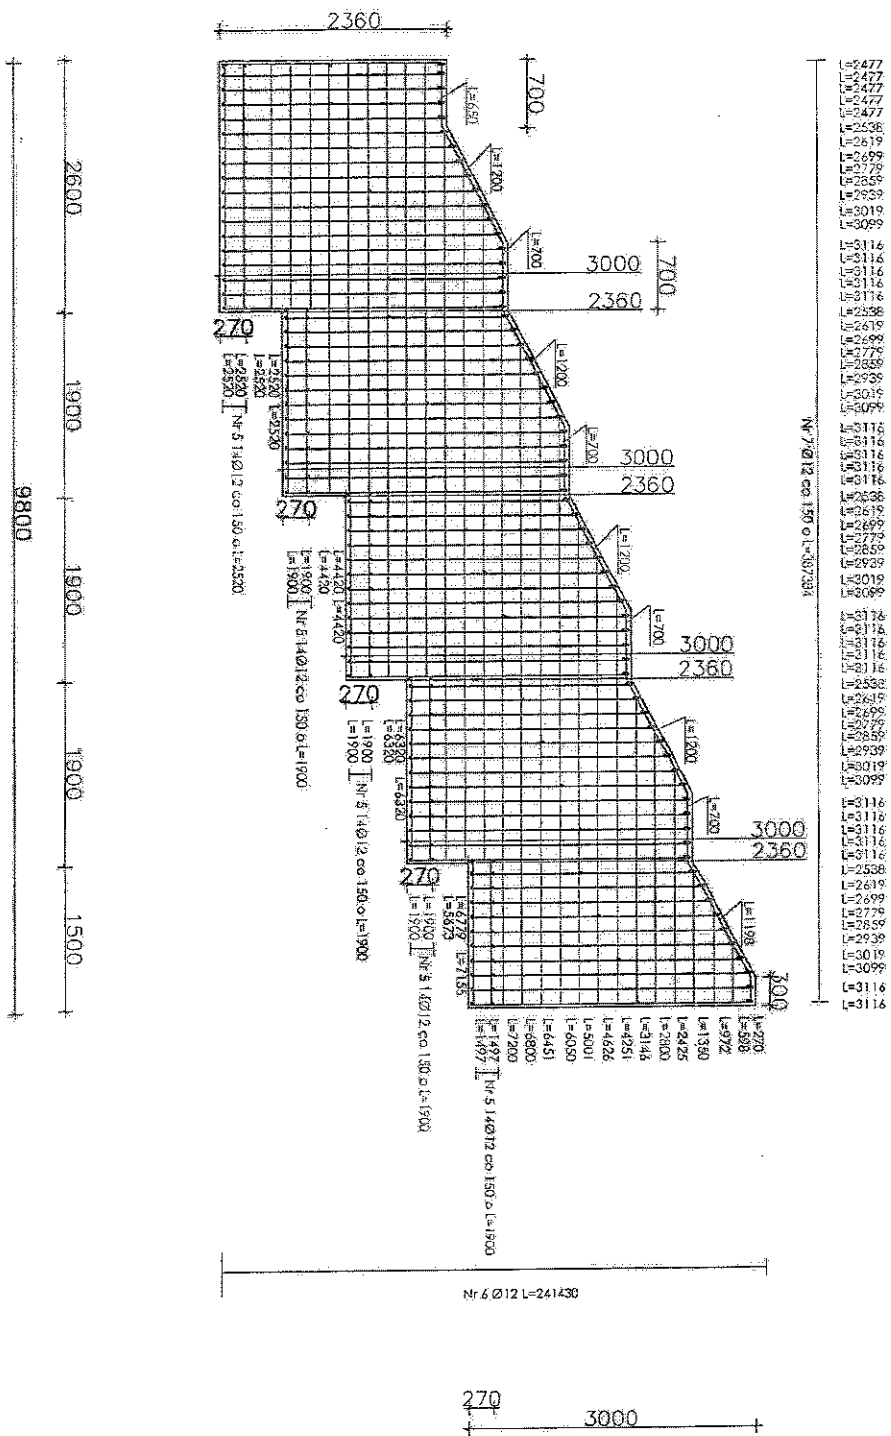

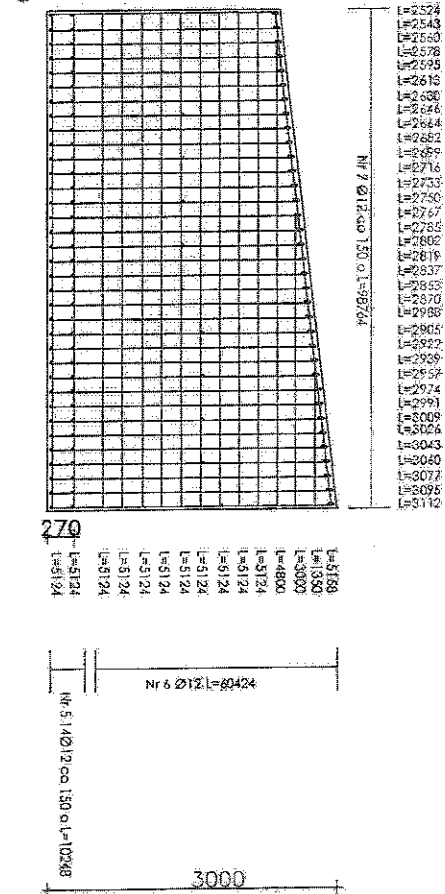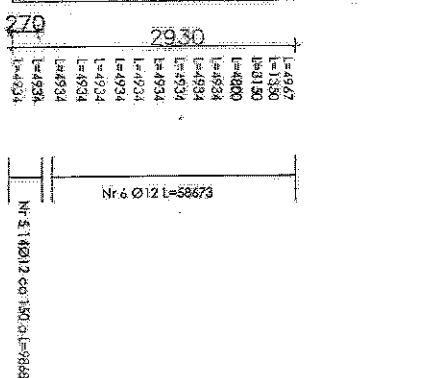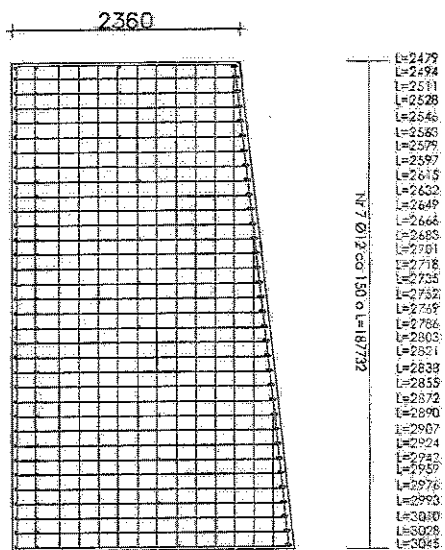

BRÓJ PORZĘCZNY

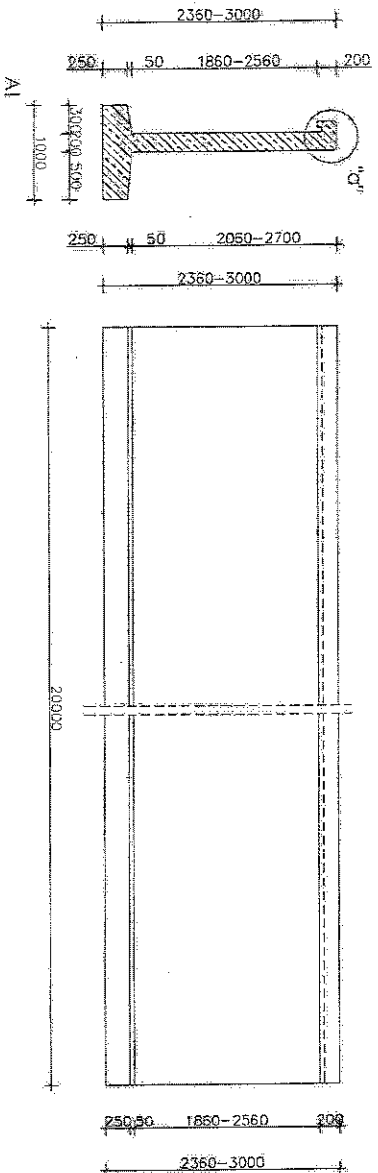


A-A


SCIEGÓC "C"

1:20

+ 320 +
20, 280, 20

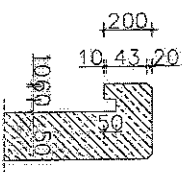

PRZEMÓJ PORZĘCZNY

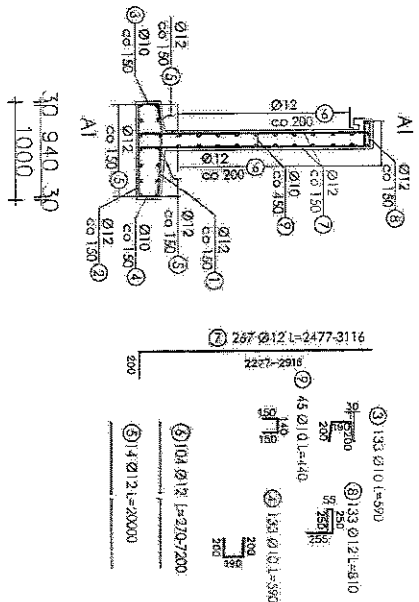

WYKAZ ZBROJENIA



Nr pręta	Średnica [mm]	Liczba [szt.]	Długość [mm]	Długość ogólna [m] All	Uwagi
Element: FUNDAMENT					
1	ø12	133	940	125,02	
2	ø12	133	940	125,02	
3	ø10	133	590	78,47	
4	ø10	133	590	78,47	
5	ø12	14	20000	280	
Długość rozrzu [m]				156,94	530,04
Masa jednostkowa [kg/m]				0,543	0,888
Masa rozrzu [kg]				85,2	470,7
Masa ogólna [kg]				356	
Wysokość: 18556=556 kg					
Betón: C16/20 V=5,61 m3					

WYKAZ ZBROJENIA

Nr pręta	Średnica [mm]	Liczba [szt.]	Długość [mm]	Długość ogólna [m] All	Uwagi
Element: ŚCIANA					
6	ø12	104	270-7200	350,53	
7	ø12	267	2477-3116	686,19	
8	ø12	133	810	107,73	
9	ø10	45	440	19,8	
Długość rozrzu [m]				16,8	1144,45
Masa jednostkowa [kg/m]				0,543	0,888
Masa rozrzu [kg]				10,75	1016,27
Masa ogólna [kg]				1027	
Wysokość: 1x1027=1027 kg					

Betón: C20/25 V=9,08 m3

OBIEKT	Budowa obiektu mieszkalnego w centrum miasta w Mieście Koszalin, ul. Tatarska, etap II, etap III	NR RYS.	6
NAMOWA RYSTOWNIKU	OGRODZENIE MUR WYKROJENIOWY	SKALA	1:50 1:20
PROJEKTANT	Ing. J. Wojtowicz	Data i podpis	06.10.2014 r.
AST. PROJEKT	Zbigniew Kucharski		06.10.2014 r.

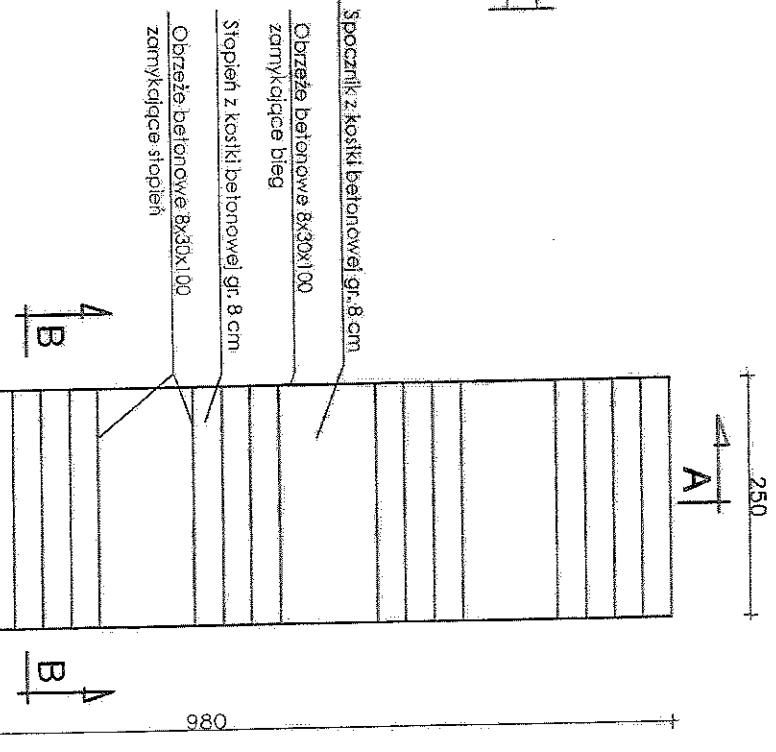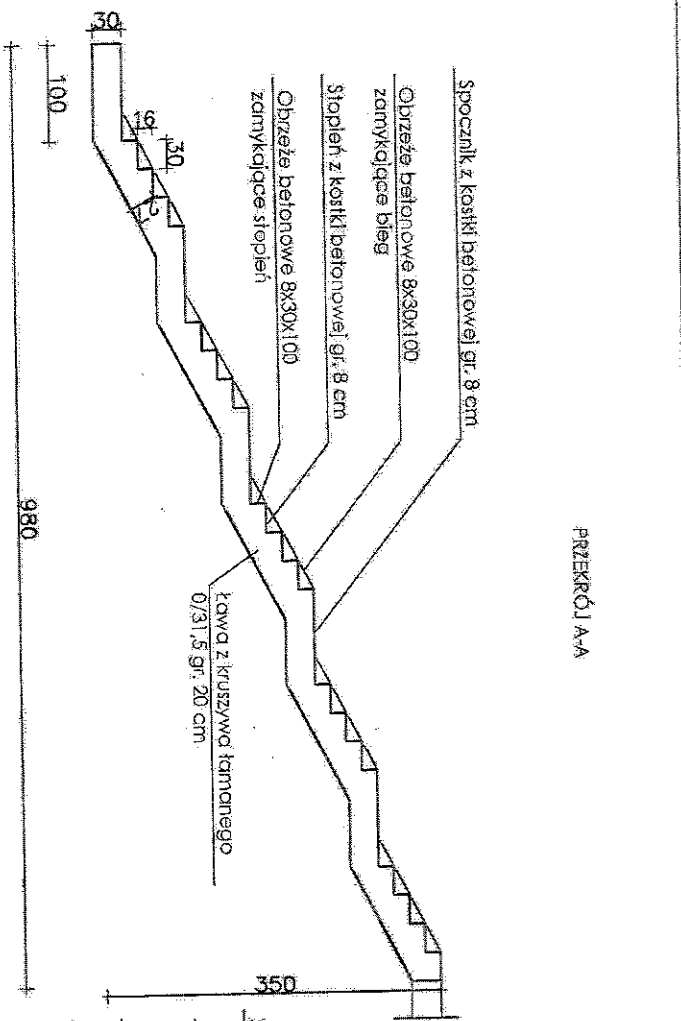

PRZĘRÓJ B-B

PRZĘRÓJ A-A

OBIEKT	Remont ciągu pieszego w centrum historycznym Xeromki kościoła św. Łazarza, etap II, działka nr ewid. 1412/2.	NR RYS.	4
NAMWA RYSUNKU	RZUT POZIOMY SCHODÓW DROGOWYCH SKARPOWYCH	SKALA	1:50
PROJEKTANT	Janek i Nizwisko	Data i podpis	06.10.2014 r.
AST - PROJEKT	Zbigniew Kucharski	upr. bud. nr WZDP-221/D/66	06.10.2014 r.