


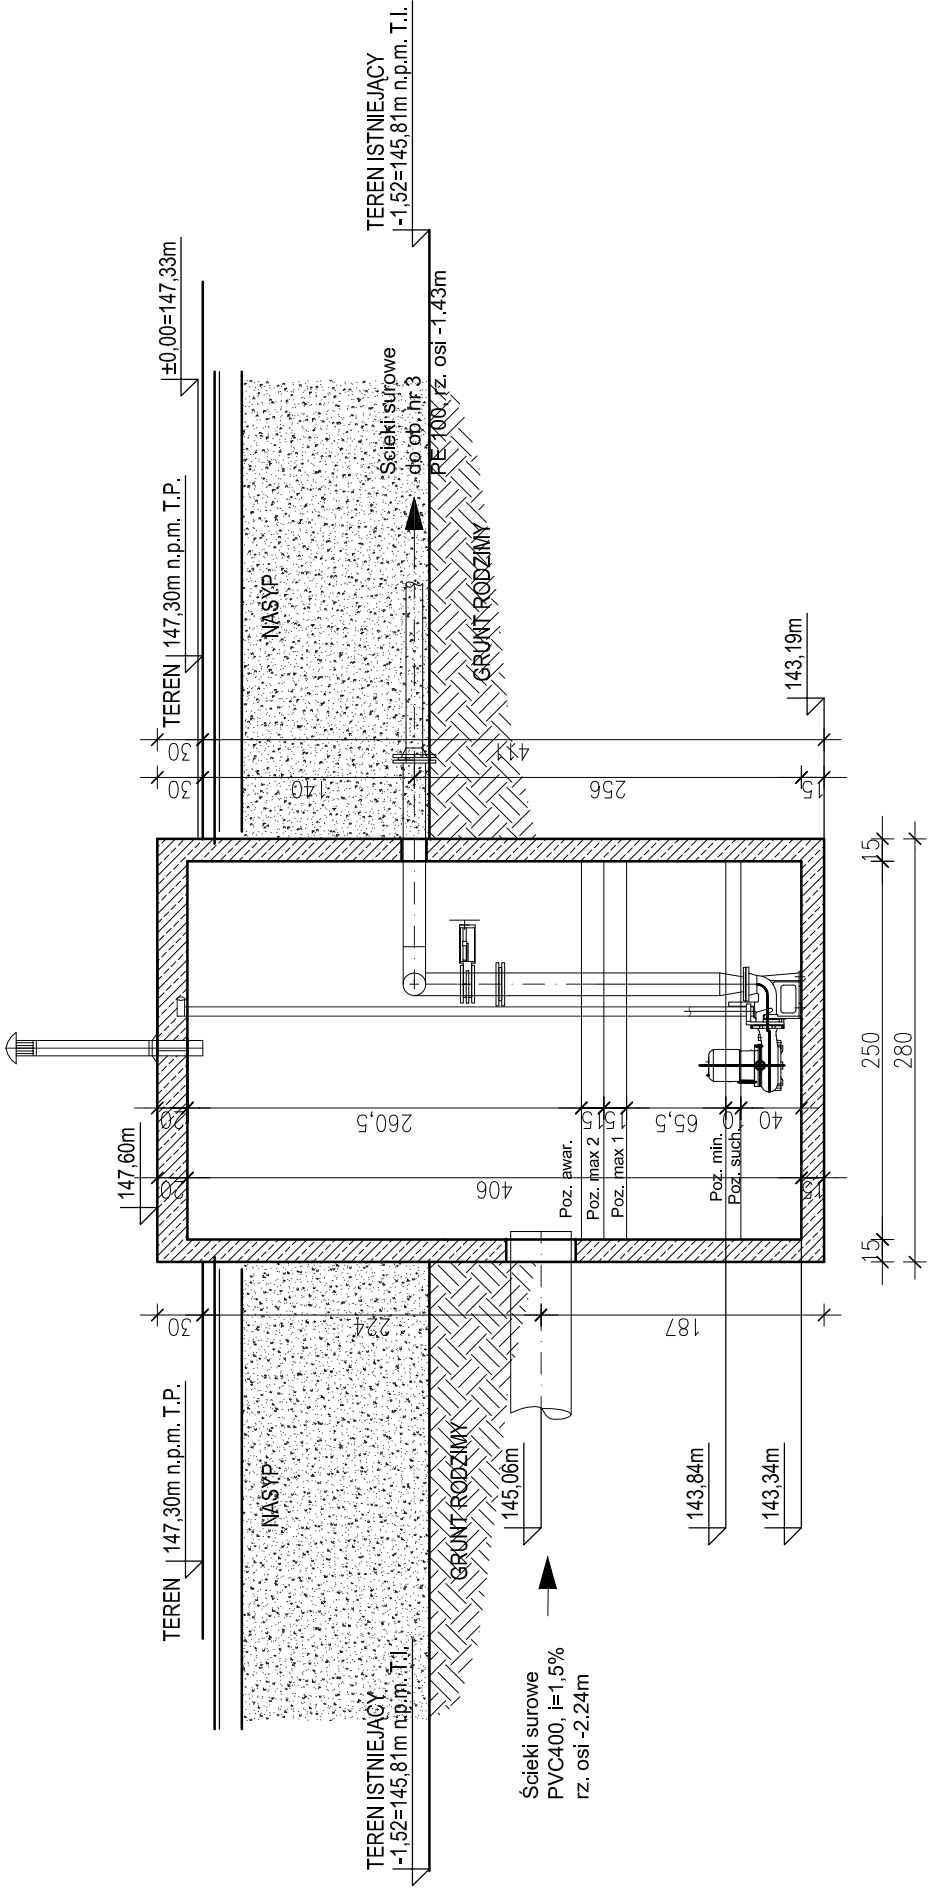

- UWAGI
- poprowadzić podziemną w obudowie z polimerobetonu
 - obudowa składa się z monolitycznego dna, rury i pokrywy
 - obudowa dostarczana jest w postaci gotowego elementu, nie wymaga dodatkowej izolacji oraz konserwacji w trakcie użytkowania
 - pokrywa jest wyposażona w otwór montażowy pomp zabezpieczony pokrywą ze stali nierdzewnej, właz żeliwny Ø600 oraz kominiek wentylacyjny Ø150
 - wyposażenie w sprzęt technologiczny wg wybranej technologii

temat:	GMINNA OCZYSZCZALNIA ŚCIEKÓW		
inwestor:	Gmina Inowódz ul. Spalska 2 97-215 Inowódz	skala:	1:50
tytuł rysunku:	PODZIEMNA POMPOWIA I STOPNIA obiekt nr 2	Data:	06.2011
adres:	Zakosćcie, gmina Inowódz działki nr 267/1, 266, 369, 457, 607	numer arkusza:	9.
etap:	PROJEKT BUDOWLANY		
branża:	ARCHITEKTURA		
projektant architektury:	UWAGA:		
mgr inż. arch. Sławomir Podraza uprawnienia budowlane do projektowania bez ograniczeń w specjalności architektonicznej nr MPOIA / 120 / 2008 33-300 Nowy Sącz, ul. Konopnickiej 18/22		Rysunek ten jest przykładowym rysunkiem poglądowym na potrzeby projektu budowlanego użyczonym przez producenta obudowy	
projektant konstrukcji:	sprawdzający: konstruktor		
mgr inż. Stanisław Szewczyk upr. nr 7/64 §29 i §6 ust. 1, pkt 11.2 Rozp. Prez. KBUJA z dn. 10.09.1962r. ul. Fabryczna 10 tel. 442-11-33 33-300 Nowy Sącz		inż. bud. ładowego MAREK KRZYSZTOŃ Uprawnienia budowlane do projektowania i kierowania robotami budowlanymi bez ograniczeń w specjalności konstrukcyjno-budowlanej i w ograniczonym zakresie w specjalnościach: drogowej i mostowej nr ewidencyjny: MAP/0029/PWOK/04 33-331 Stróża, Podina 106	

