


BUDYNEK SOCJALNO-TECHNICZNY

Nr	NAZWA POMIESZCZENIA	POW. w m ²	POSADZKA
3.1	Komunikacja	10,40	PKB granowa
3.2	Pomieszczenie biurowe	14,25	PKB granowa
3.3	Pomieszczenie parzagliwne	1,24	PKB granowa
3.4	Pom. magazyńowe	10,42	PKB granowa
3.5	Szafki	8,82	PKB granowa
3.6	Toileta	2,08	PKB granowa
3.7	Pomieszczenie socjalne	8,08	PKB granowa
3.8	Szafa	5,78	PKB granowa
3.9	Szafki	8,57	PKB granowa
3.10	Hala obsługi wakuora MBR	44,57	betonowa baranokopowa
3.11	Hala oczyszczania osadu z suszarni	69,08	betonowa baranokopowa
RAZEM		183,15	

ZBIORNIKI

Nr	NAZWA POMIESZCZENIA	POW. w m ²	POŁ. CZYNNIA w m ³
4	Zbiornik buforowo-średnioślupowy	44,10	150,00
5.1	Reaktor biologiczny	82,12	575,00
5.2	Reaktor biologiczny	82,12	575,00
6	Zbiornik osadu nadmiernego	44,10	150,00
RAZEM		252,44	

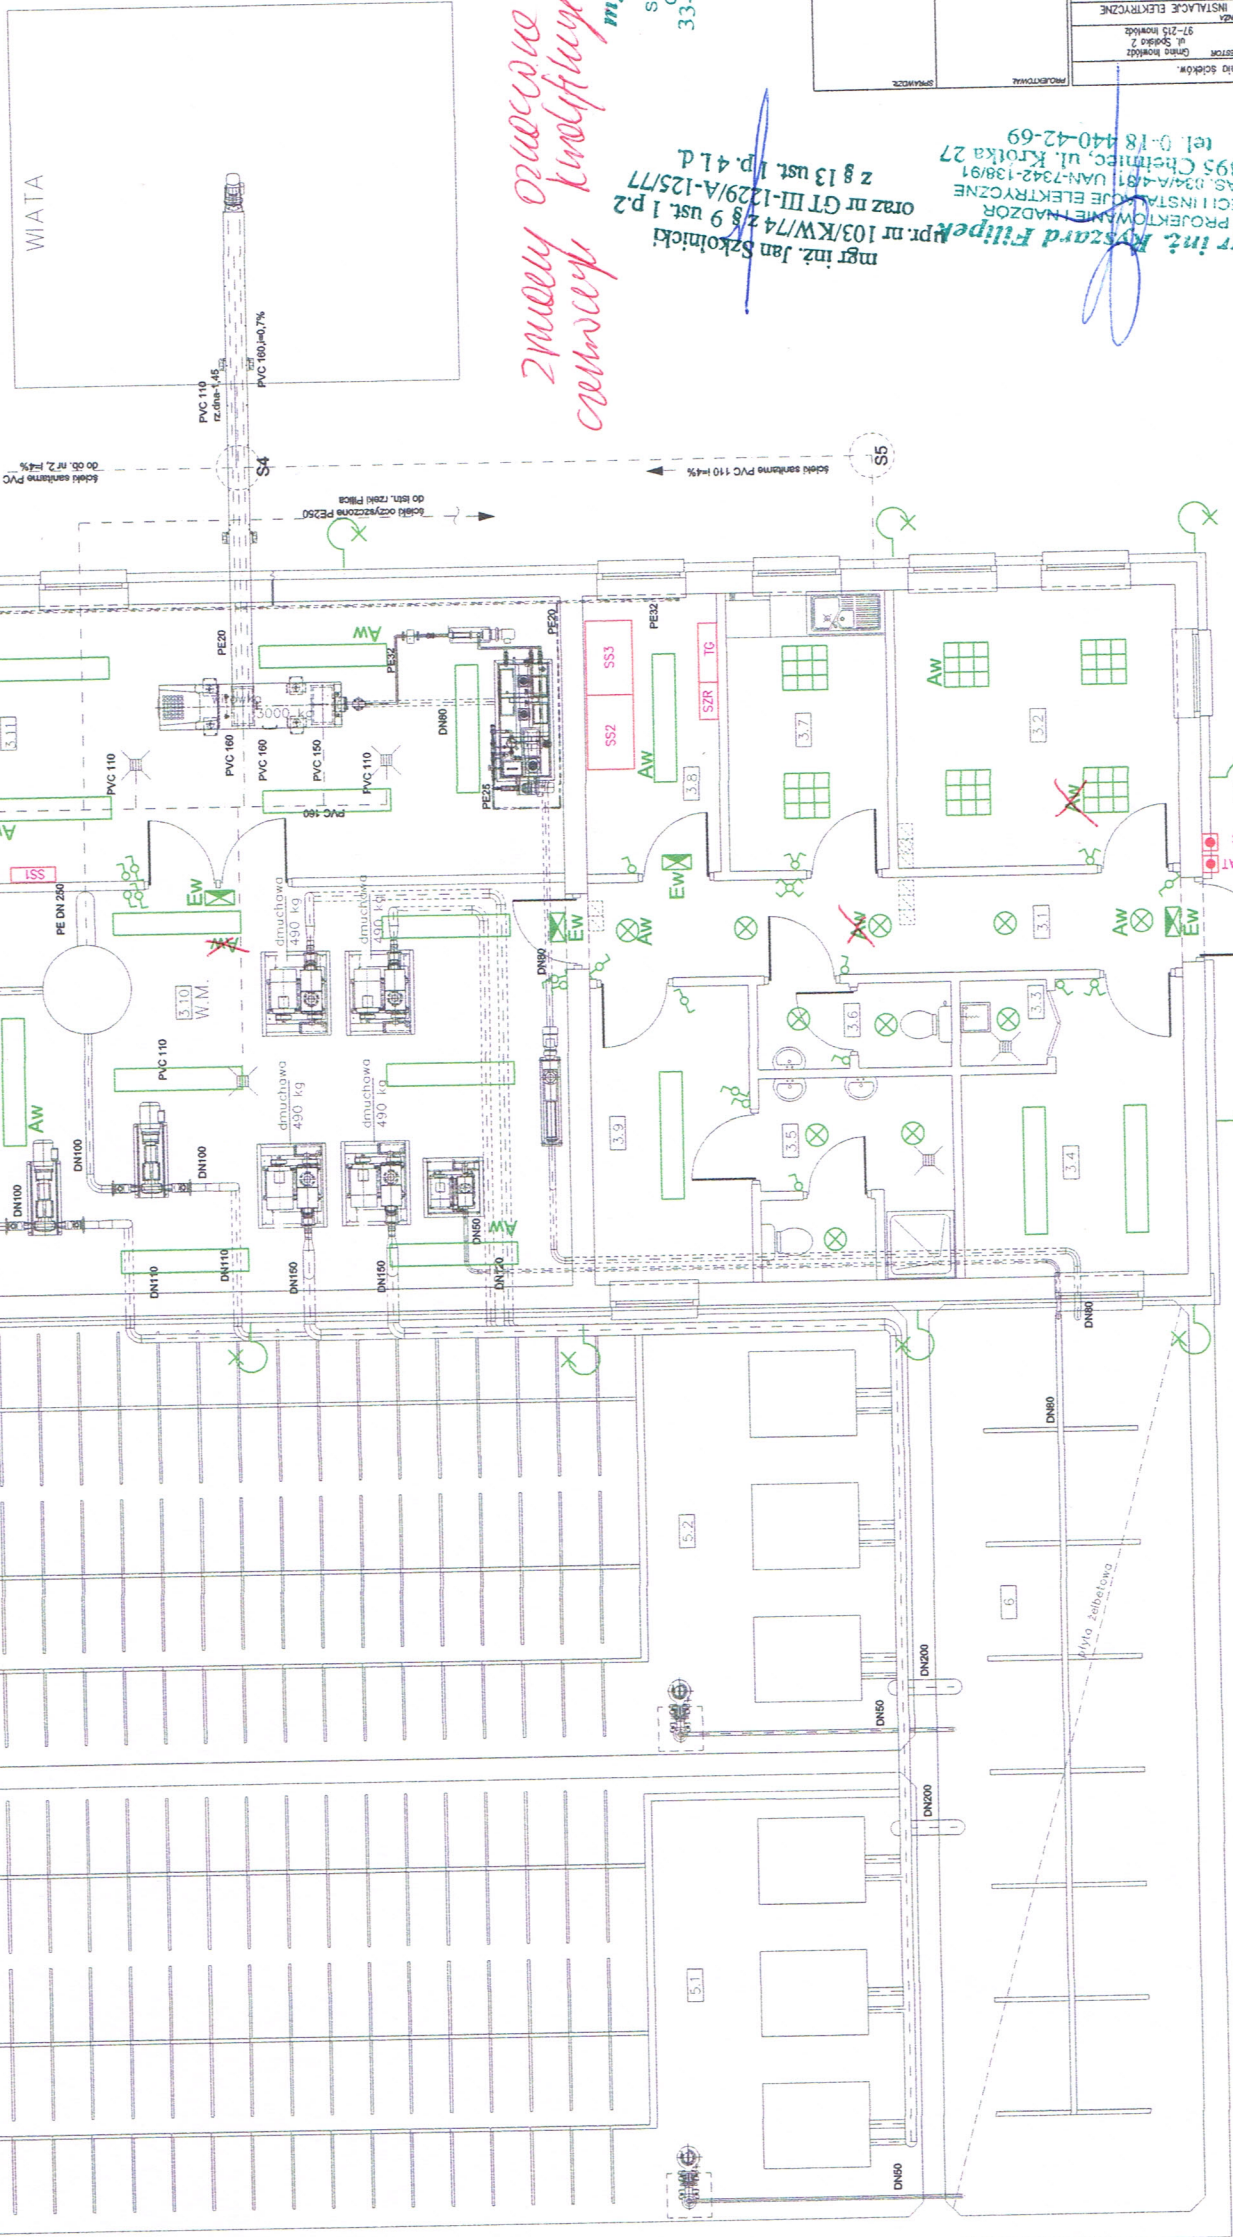

LEGENDA:

- nasświetlacz metalohalogenowy 150W zasilany z tablicy głównej
- oprawa świetlówkowa sufitowa 2x58W szczelna
- oprawa sufitowa typu plafon 18W szczelna
- oprawa świetlówkowa sufitowa rastrowa 4x18W
- oprawa ewakuacyjna jednostronna+piktogram
- oprawa wyposażona w moduł z baterią dla oświetlenia awaryjnego

*zmiany odcieczone kolorowa
całkowicie kolorowe
kolorowe
kolorowe*

mgr inż. Ryszard Filippek
PROJEKTOWANIE I NADZÓR
SIECI I INSTALACJE ELEKTRYCZNE
GAS. 8341/001/001/001/001/001
33-395 Chetmiec, ul. Krokoka 27
tel. 0-18 440-42-69

mgr inż. Jan Szkolnicki
Apr. nr 103/KW/74 z 8 9 ust. 1 p.2
oraz nr GT III-1229/A-125/77
z 8 13 ust. 1 p. 4 L D
tel. 0-18 440-42-69
33-395 Chetmiec, ul. Krokoka 27
SIECI I INSTALACJE ELEKTRYCZNE
PROJEKTOWANIE I NADZÓR
GAS. 8341/001/001/001/001/001
ul. Sieda 2
97-215 Nowelska
Instalacje elektryczne oświetlenia

PROJEKTOWANIE I NADZÓR	Instalacje elektryczne oświetlenia
PROJEKT BUDOWLANY	Instalacje elektryczne
tytuł	Plan instalacji elektrycznej oświetlenia
data	2011 r.
skala	1:50
numer arkusza	2