


Mapa służy do celów
ktualna na dzień:
pracowano na po
skali 1:1000 arku
z pomiaru wiersz
słowa ukwad „196
ziom odniesienia
ranice w kartowan

GEO-T
Inż. Emilia
ul. Mireckiego 71, tel
97-200 Tomaszów
NIP 773-233-12-27 R

GEODET
Inż. Andrzej K

Geodeta Urzęd
Inż. Władysław Z

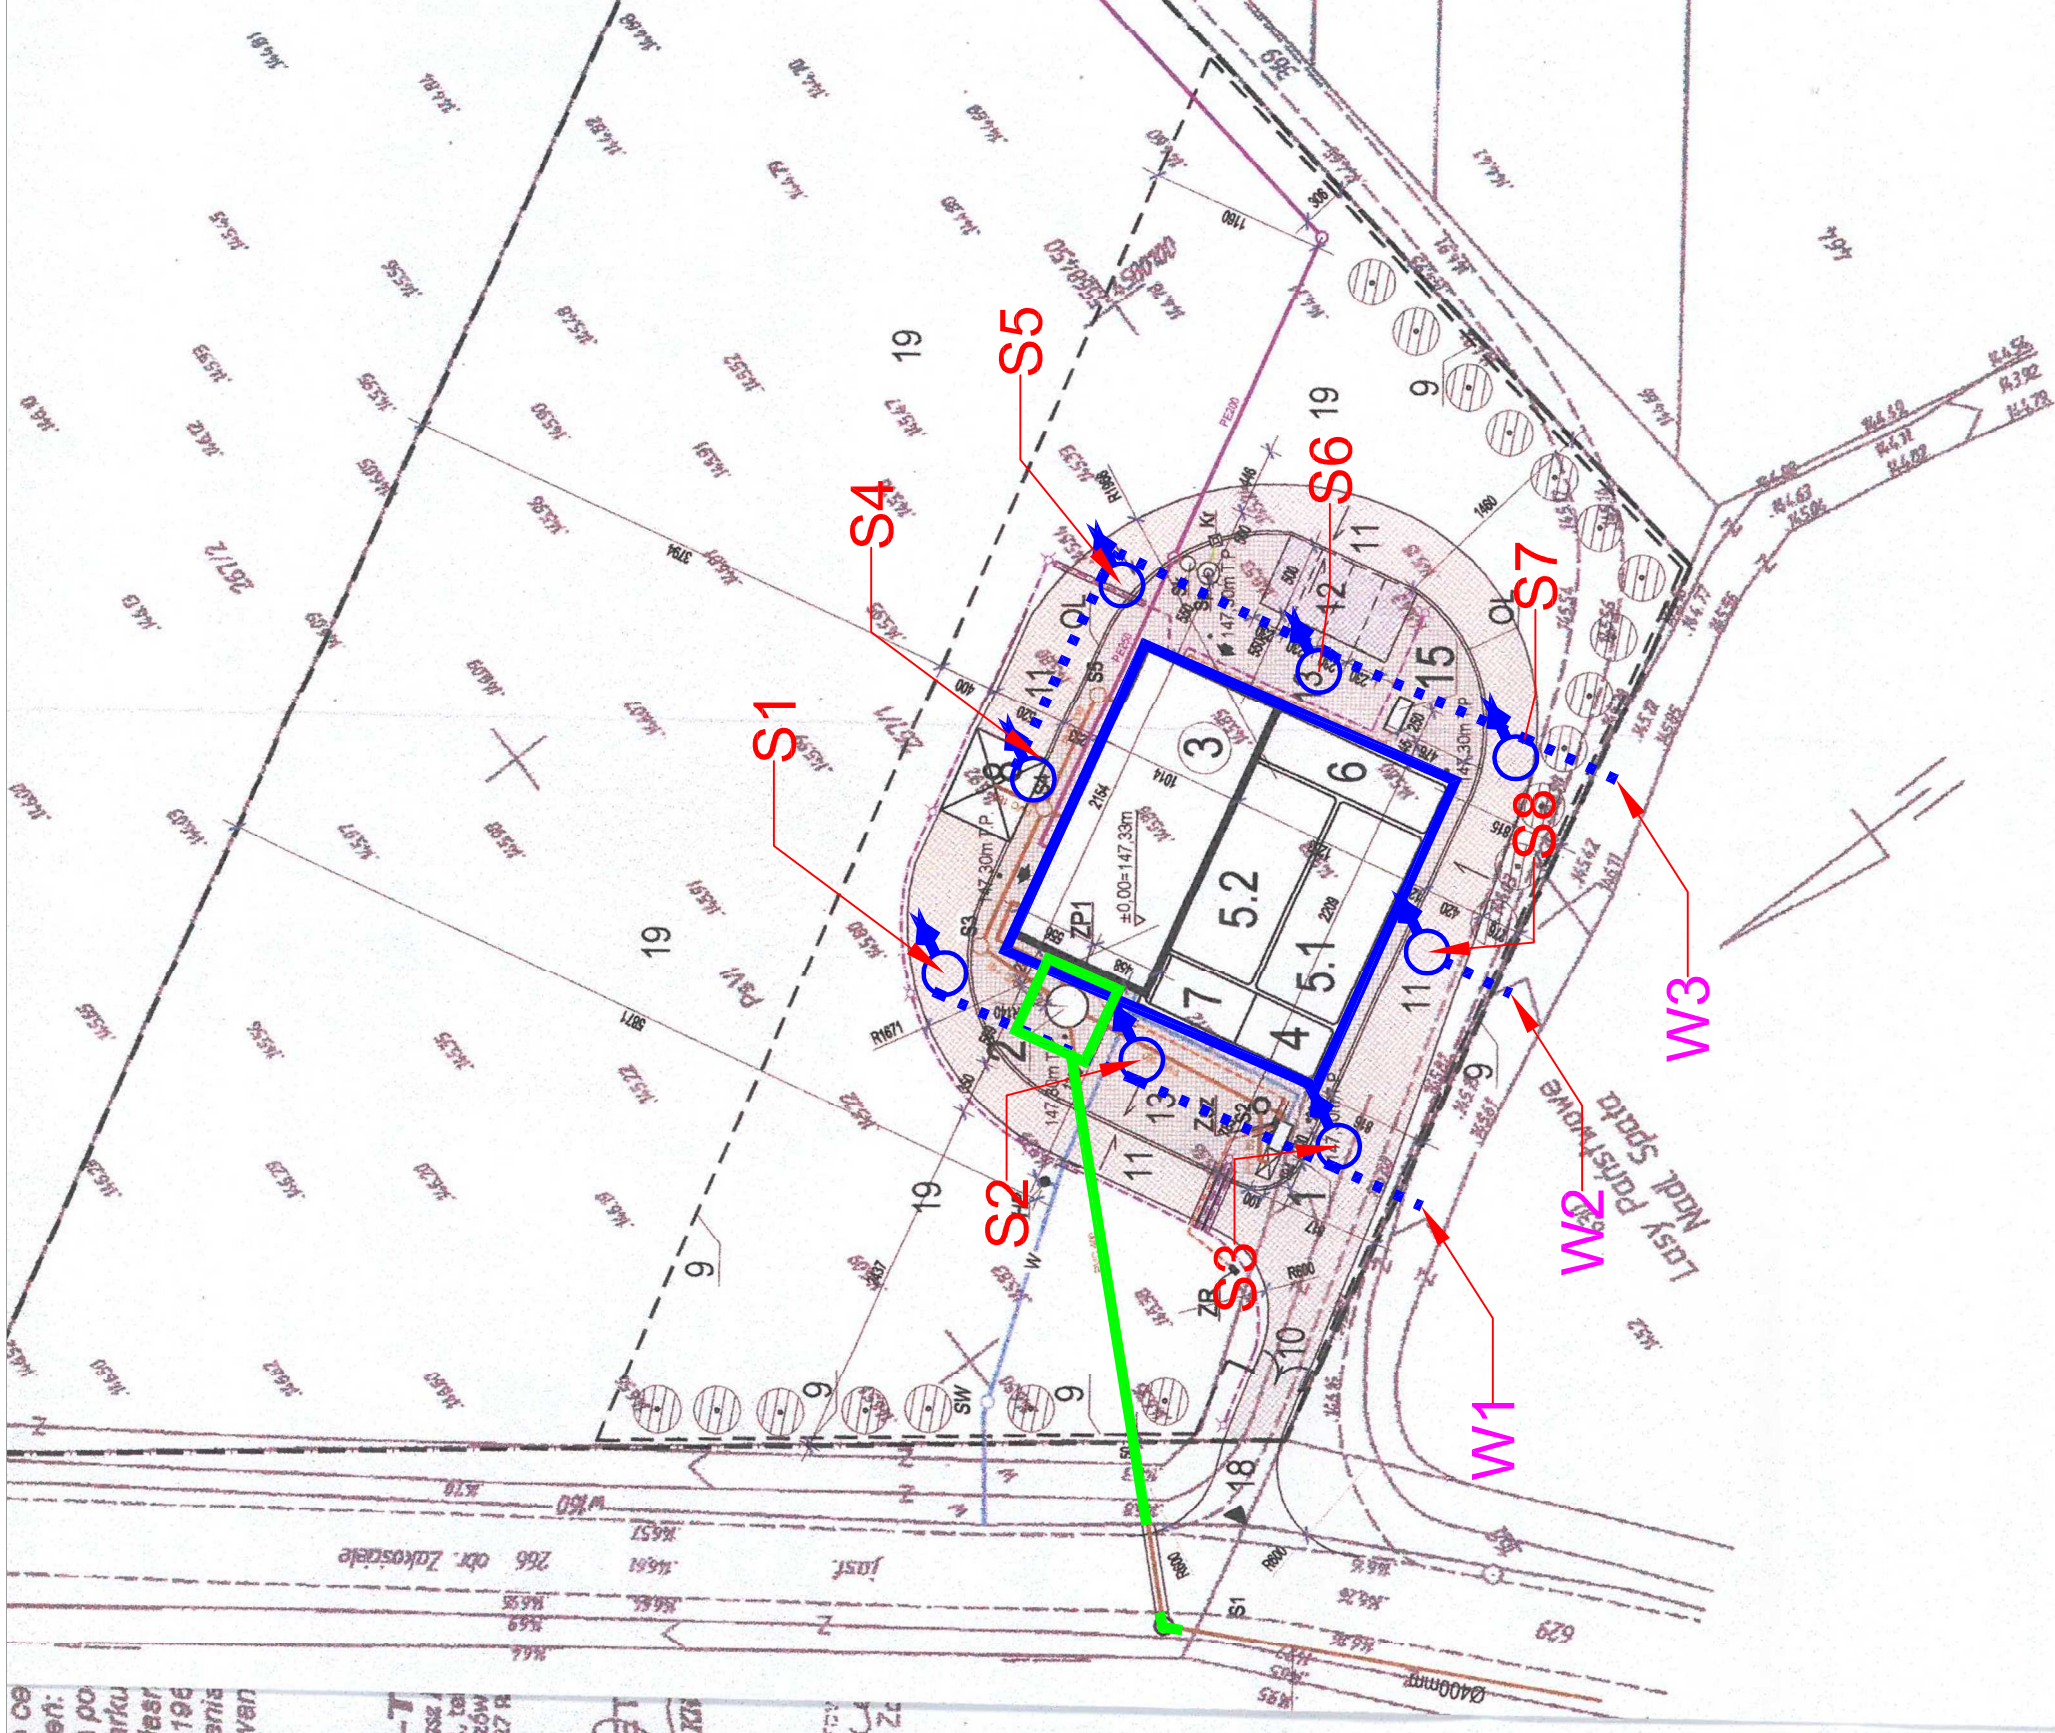

LEGENDA:




- STUDNIE DEPRESYJNE WIERCONE ,
Głębokość 8 m p.p.t. średnicy 350mm ,
Długość efektywna filtra Lf=4m d=300mm
Wydajność pojedynczej studni Q=18m³/h
przy Hp=15 m H₂O



W1

W2

W3

 

- Tymczasowy rurociąg tłoczny
- Wylot obsługujący studnie S1, S2, S3
- Wylot obsługujący studnie S2
- Wylot obsługujący studnie S4, S5, S6, S7
- Odwodnienie igrofiltrami

Schemat odwodnienia
tymczasowego wykopów
związanych z budową
oczyszczalni ścieków w
Zakościele Skala 1:500