km 0+42,00 ÷ 2 + 33,00

W-WA ŚCIERALNA Z MASY MIN-BIT ST I GRUB. 4 cm

W-WA KLINUJĄCA Z MASY MIN-BIT ST I GRUB. 4 cm.

PODBUDOWA TUCZEŃSKA GRUB. 20 cm

STN. NAWIERZCHNIA GRUNTOWO-ZUŻLOWA GRUB. 15 cm

RUROCIĄG ODWADNIAJĄCY MIESZANKI GRUNTOWEJ

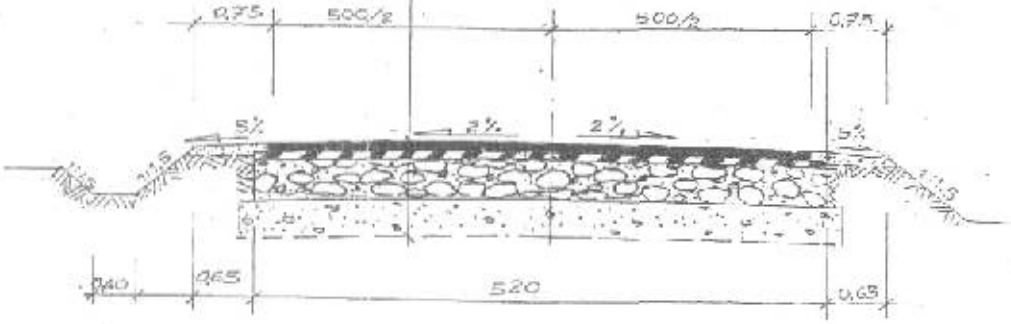

km 0+0,00 ÷ 0+42,00

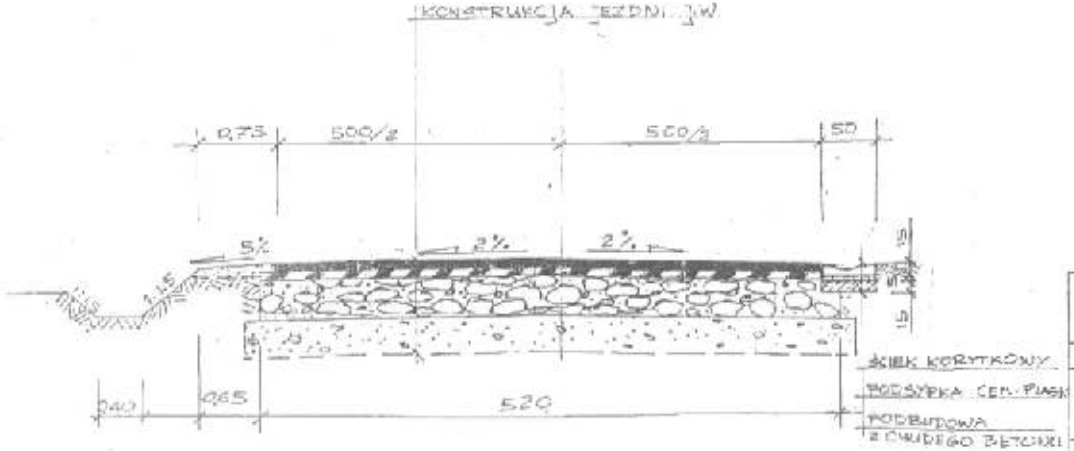

UWAGI

PO WYKONANIU PODBUDOWY, A PRZED UŁOŻENIEM WASTWY KLINUJĄCEJ, PODBUDOWĘ NALEŻY SKROPIĆ EMULSJĄ ŚREDNIOROZPADOWĄ K65 W ILOŚCI 0,6 KG/M²

-13-

Obiekt: Droga gminna dojazdowa.
Adres: Brzustów gm. Inowłódz.
Inwestor: Urząd Gminy Inowłódz.

PRZEKRÓJ KONSTRUKCYJNY

Projektował:	mgr inż. Edward Grzegorzewski	Specjalność drogi i mosty	Nr uprawn. UAN IV 10220/ 124/84	Podpis
Asystował Projektanta:	mgr inż. Sławomir Duda	Specjalność konstrukc.-inżynieryjna	Nr uprawn. UAN IV 8330 (57) 96	Podpis
		Skala 1:50	Data 1.09.2003r.	Rys. nr 5