

Załącznik

do uchwały Nr XXXVII(237)2006
Rady Gminy Inowłódz
z dnia 06 lipca 2006 roku

woj. łódzkie
powiat tomaszowski
gm. Inowłódz
obr. Spała ul. Mościckiego

część działki nr 24/7


MAPA
SYTUACYJNO - WYSOKOŚCIOWA
z geodezyjną inwentaryzacją urządzeń podziemnych
Skala 1: 500

Mapa służy do celów projektowych
Aktualna na dzień: 2006.04.24
Opracowano na podstawie istniejącej mapy zasadniczej
w skali 1:500 ark. 123.342.0331
Osnowa układ „1965”
Poziom odniesienia: Kronsztadt H - "60"
Granice wkartowano wg stanu ewidencji gruntów.

Szkic orientacji



skala 1:50000

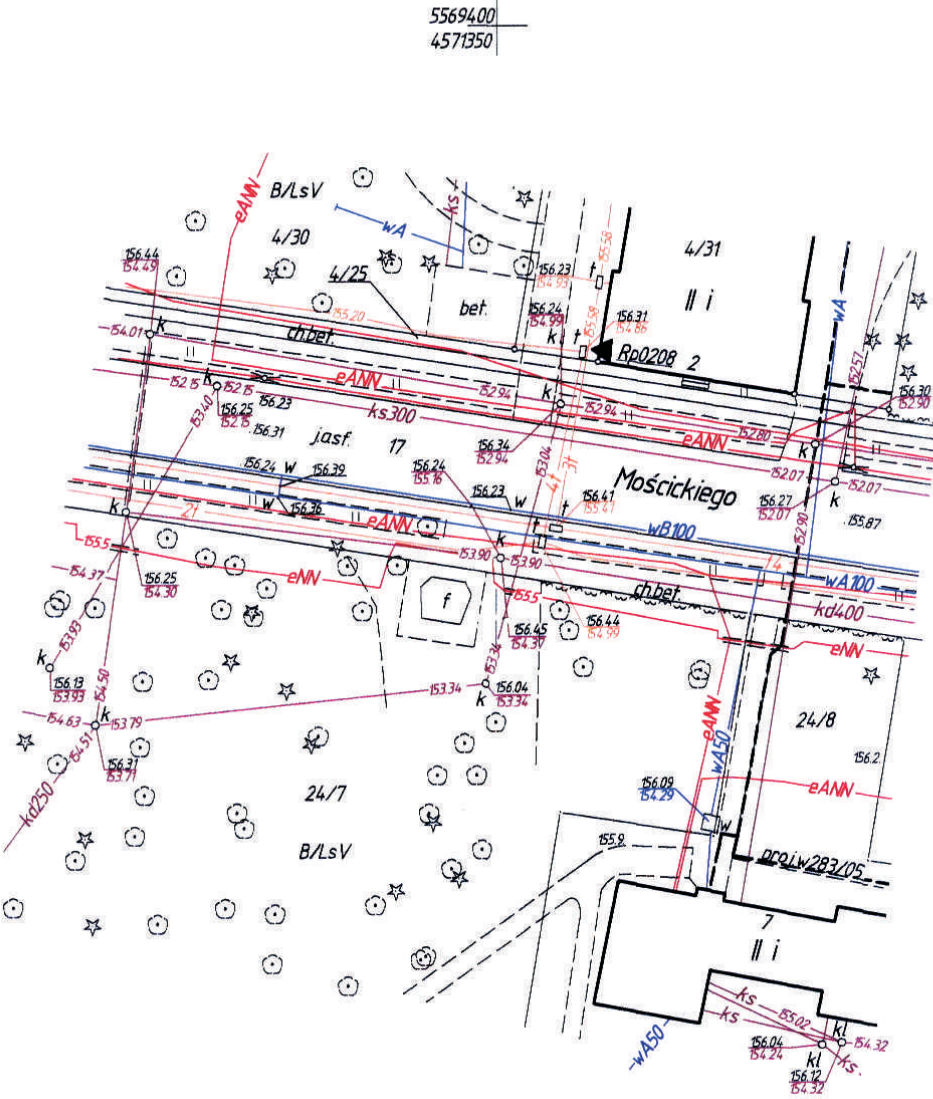

" GEODEZJA "
mgr inż. Marek Kociubiński
ul. Św. Antoniego 34/8
97-200 TOMASZÓW MAZ.
tel. (0⁴⁴) 724-95-42
NIP 773-109-63-20

GEODETA UPRAWNIONY
mgr inż. Marek Kociubiński
Nr uprawnień 16120 wyd. przez
Głównego Geodetę Kraju

Planety osnowy geodezyjnej podlegają ochronie
(ustawa z dnia 17.06.1989 - Prawo Geodezyjne
i Kartograficzne - Rozporządzenie Ministra
Spraw Wewnętrznych i Administracji z dnia
15.04.1999r. Dziennik Urzędowy Nr 45, poz. 454)

Nie wyklucza się istnienia w terenie
innych nie wykazanych na niniejszej
mapie urządzeń podziemnych, które
nie były zgłoszone do inwentaryzacji

Starosta Tomaszowski
Powiatowy Ośrodek
Geodezji i Kartografii

W obszarze oznaczonym linią
potwierdzono w terenie aktualność treści mapy
zasadniczej. Dokumenty potwierdzenia aktualności
mapy przyjęto do maszyn w dniu 2006-05-05
i zarejestrowano pod nr 963/2006
Niniejsza mapa może służyć do celów projektowych
Profesjonalne obliczenia i wyznaczenia - porównania na
budowę podlegają weryfikacji i aprobaty, jeżeli przybrano/wzrost
ponad jednostki doposażenia do wyznaczonych prac
geodezyjnych.

Tomaszów Maz. 2006-05-05

Adrian Barp
Kierownik Powiatowego Ośrodka
Geodezji i Kartografii
w Tomaszowie Maz.