

ZAŁĄCZNIK

do Uchwały Nr XLIV/232/2010

Rady Gminy Inowłódz

z dnia 20 maja 2010 roku

w sprawie stwierdzenia zgodności miejscowego planu zagospodarowania przestrzennego fragmentu wsi Teofilów w gminie Inowłódz ze Studium uwarunkowań i kierunków zagospodarowania przestrzennego

WYRYS ZE STUDIUM UWARUNKOWAŃ I KIERUNKÓW ZAGOSPODAROWANIA PRZESTRZENNEGO GMINY INOWŁÓDZ zatwierdzonego Uchwałą Nr XXVI/197/2001 Rady Gminy Inowłódz z dnia 22. 03. 2001 r.

ML - tereny zabudowy mieszkaniowo - letniskowej

MN - tereny zabudowy jednorodzinnej


UT - tereny usług turystyki

RL - lasy gospodarcze

skala 1 : 25 000

OZNACZENIA DODATKOWE

 GRANICE OBSZARU PLANU

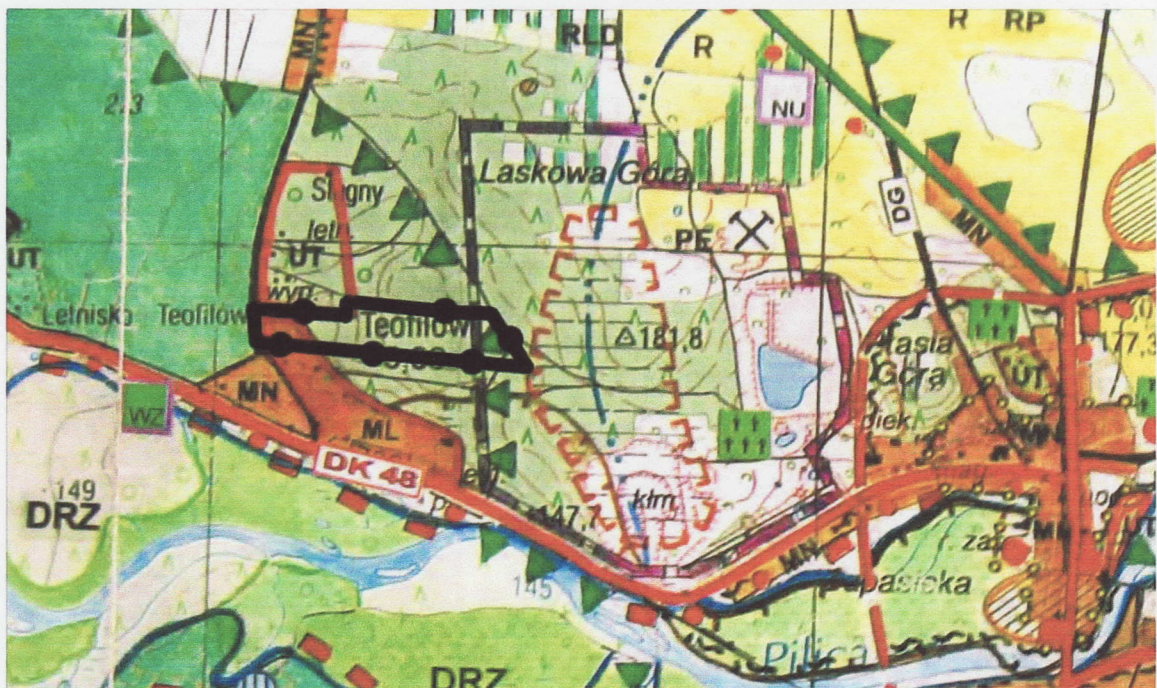

PRZEWODNICZĄCY
RADY GMINY


mgr inż. Marek Losaczyński