
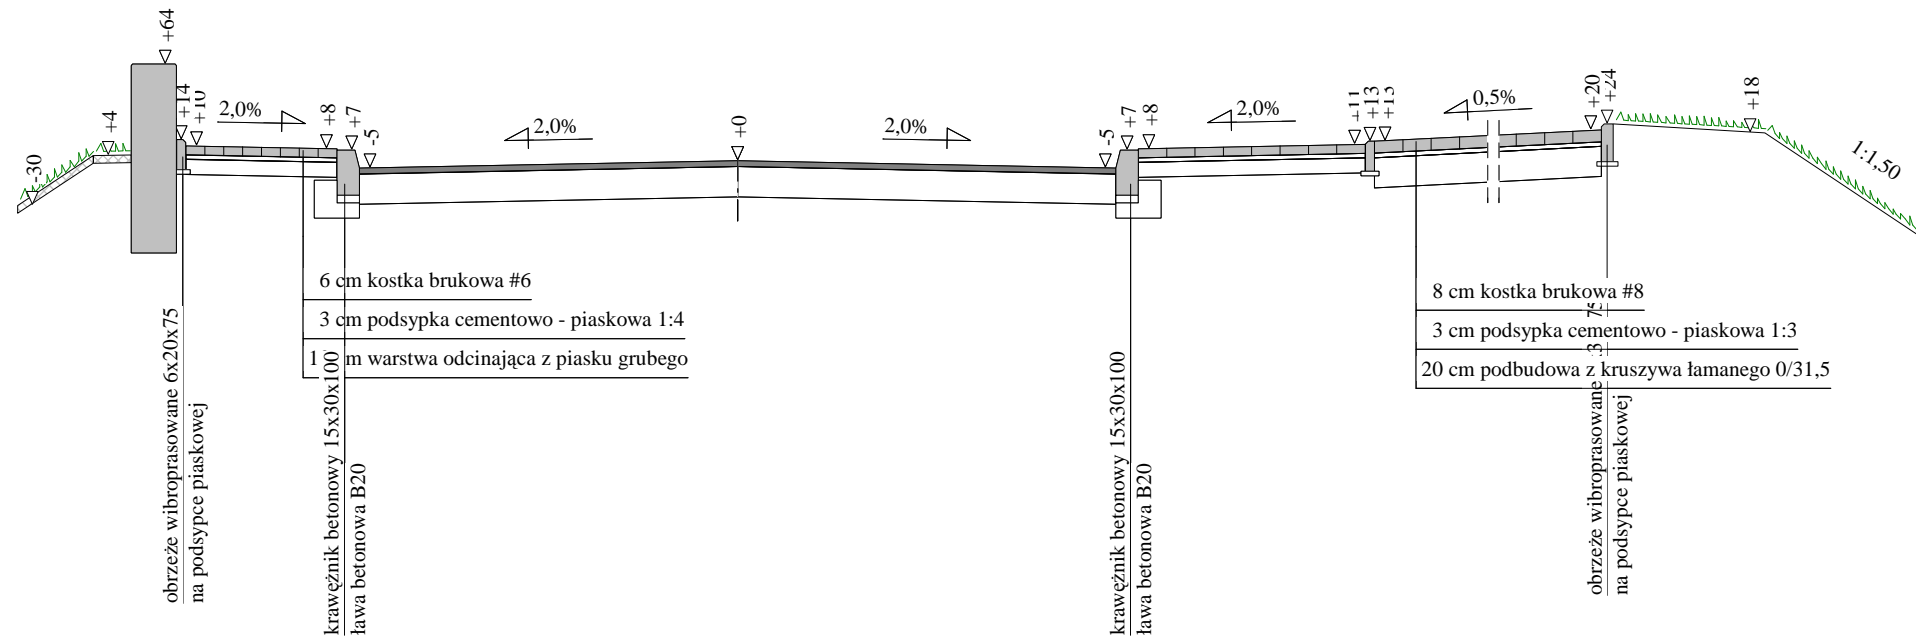
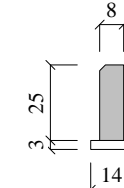
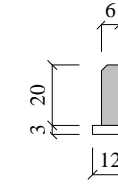
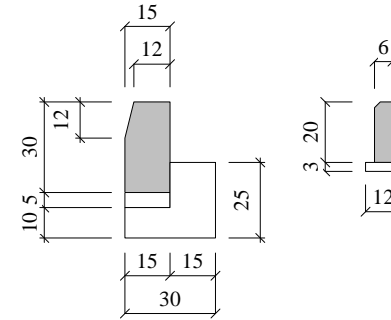
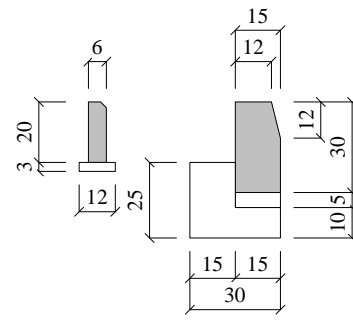


# PRZEKRÓJ KONSTRUCYJNY CHODNIKÓW W UL. CZARNIECKIEGO

Skala 1:50

2617

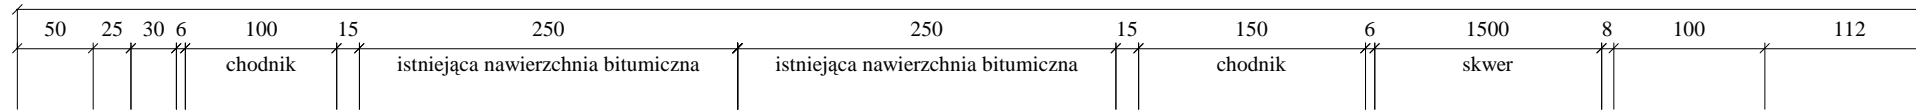

Wykonawca	ZROiD - mgr inż. Edward Grzegorzewski, ul. Łódzka 46/13, 97-300 Piotrków Trybunalski, tel.(044)646-19-31		
Inwestor	GMINA INOWŁÓDZ	Umowa	
Obiekt	BUDOWA CENTRUM SPORTOWO - REKREACYJNEGO w INOWŁODZU ETAP I - TRAKT TURYSTYCZNY "SPACEREM PRZEZ HISTORIĘ"		
Nazwa rysunku	PRZEKRÓJ KONSTRUCYJNY CIĄGU KOMUNIKACYJNEGO POD MOSTEM	Rysunek nr 2.3	
Opracował	Karolina Grzegorzewska		Załączników
Projektował	mgr inż. Edward Grzegorzewski	Uprawnienia UAN. V. 8388/178/88	Skala 1:50:50
Sprawdził		Uprawnienia	Data 28.08.2007 r.

- Szczelinę między istniejącą nawierzchnią a projektowanym krawężnikiem wypełnić masą zalewową typu karbitex.
- grunt istniejący zagęścić do  $I_s=1,0$