


AKTUALIZACJA PROJEKTU REWALORYZACJI PARKU ZABYTKOWEGO W SPALE

PROJEKT WYKONAWCZY DRÓG I NAWIERZCHNI - POWIĘKSZENIA


PROJEKTOWANE UŁOŻENIE KOSTKI GRANITOWEJ WOKÓŁ FONTANNY

SKALA 1:50

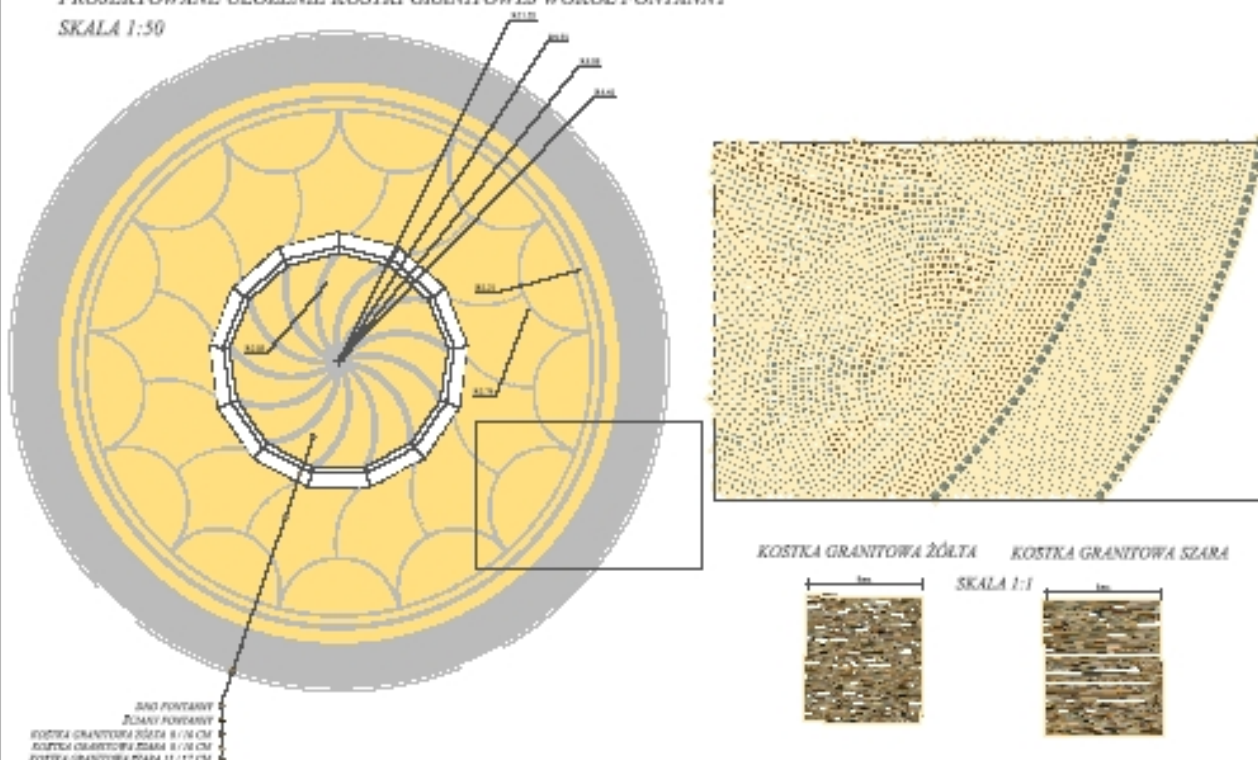

PROJEKTOWANA NAWIERZCHNIA PRZY BYLEJ WOZOWNI

SKALA 1:50

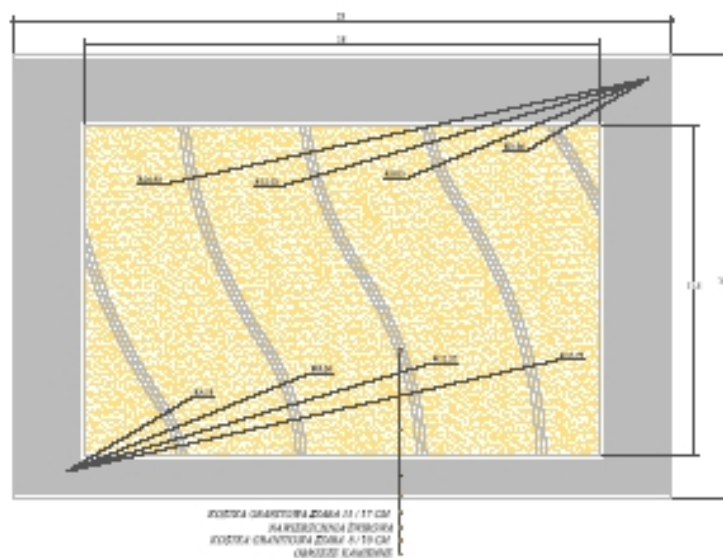

PROJEKTOWANA NAWIERZCHNIA NA PLACACH REKREACYJNYCH

SKALA 1:50

