


PRZEKRÓJ KONSTRUCYJNY CIĄGU KOMUNIKACYJNEGO OD MOSTU DO KOŃCA OPRACOWANIA

Skala 1:25

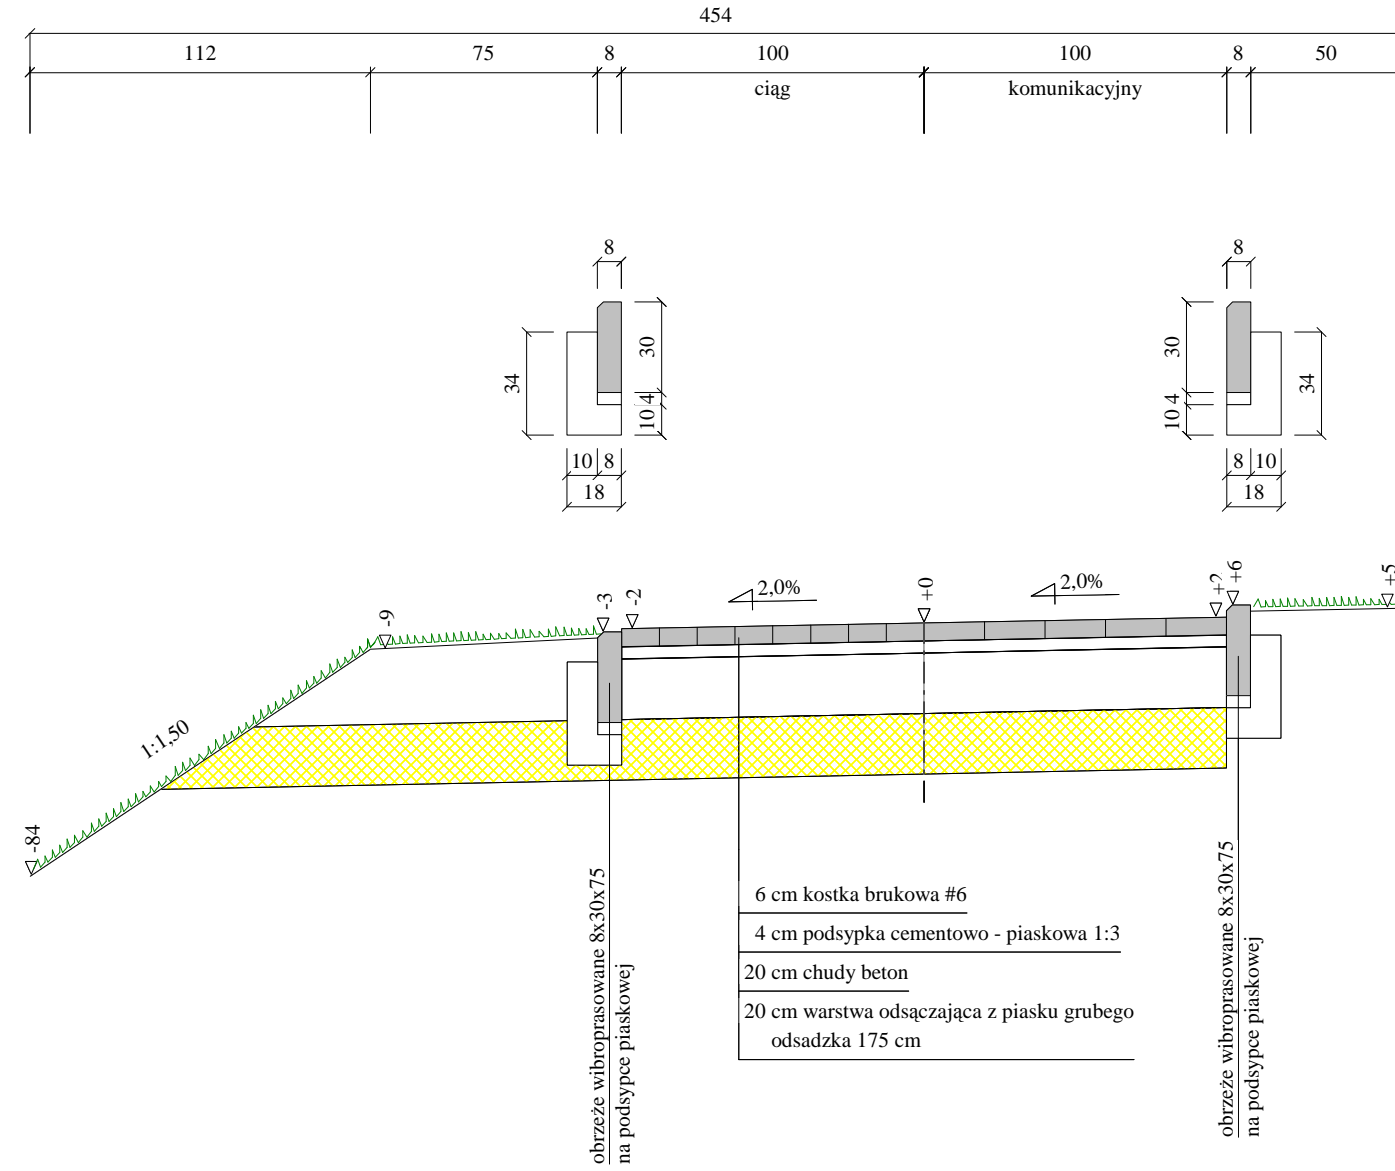

Wykonawca	ZROiD - mgr inż. Edward Grzegorzewski, ul. Łódzka 46/13, 97-300 Piotrków Trybunalski, tel.(044)646-19-31		
Inwestor	GMINA INOWŁÓDZ	Umowa	
Obiekt	BUDOWA CENTRUM SPORTOWO - REKREACYJNEGO w INOWŁODZU ETAP I - TRAKT TURYSTYCZNY "SPACEREM PRZEZ HISTORIĘ"		
Nazwa rysunku	PRZEKRÓJ KONSTRUKCYJNY CIĄGU KOMUNIKACYJNEGO ODCINEK MOST	-Rysunek nr 2.4ACOWANIA	
Opracował	Karolina Grzegorzewska		Załączników
Projektował	mgr inż. Edward Grzegorzewski	Uprawnienia UAN. V. 8388/178/88	Skala 1:25:25
Sprawdził		Uprawnienia	Data 28.08.2007 r.

1. grunt istniejący zagęścić do $I_s=0,97$