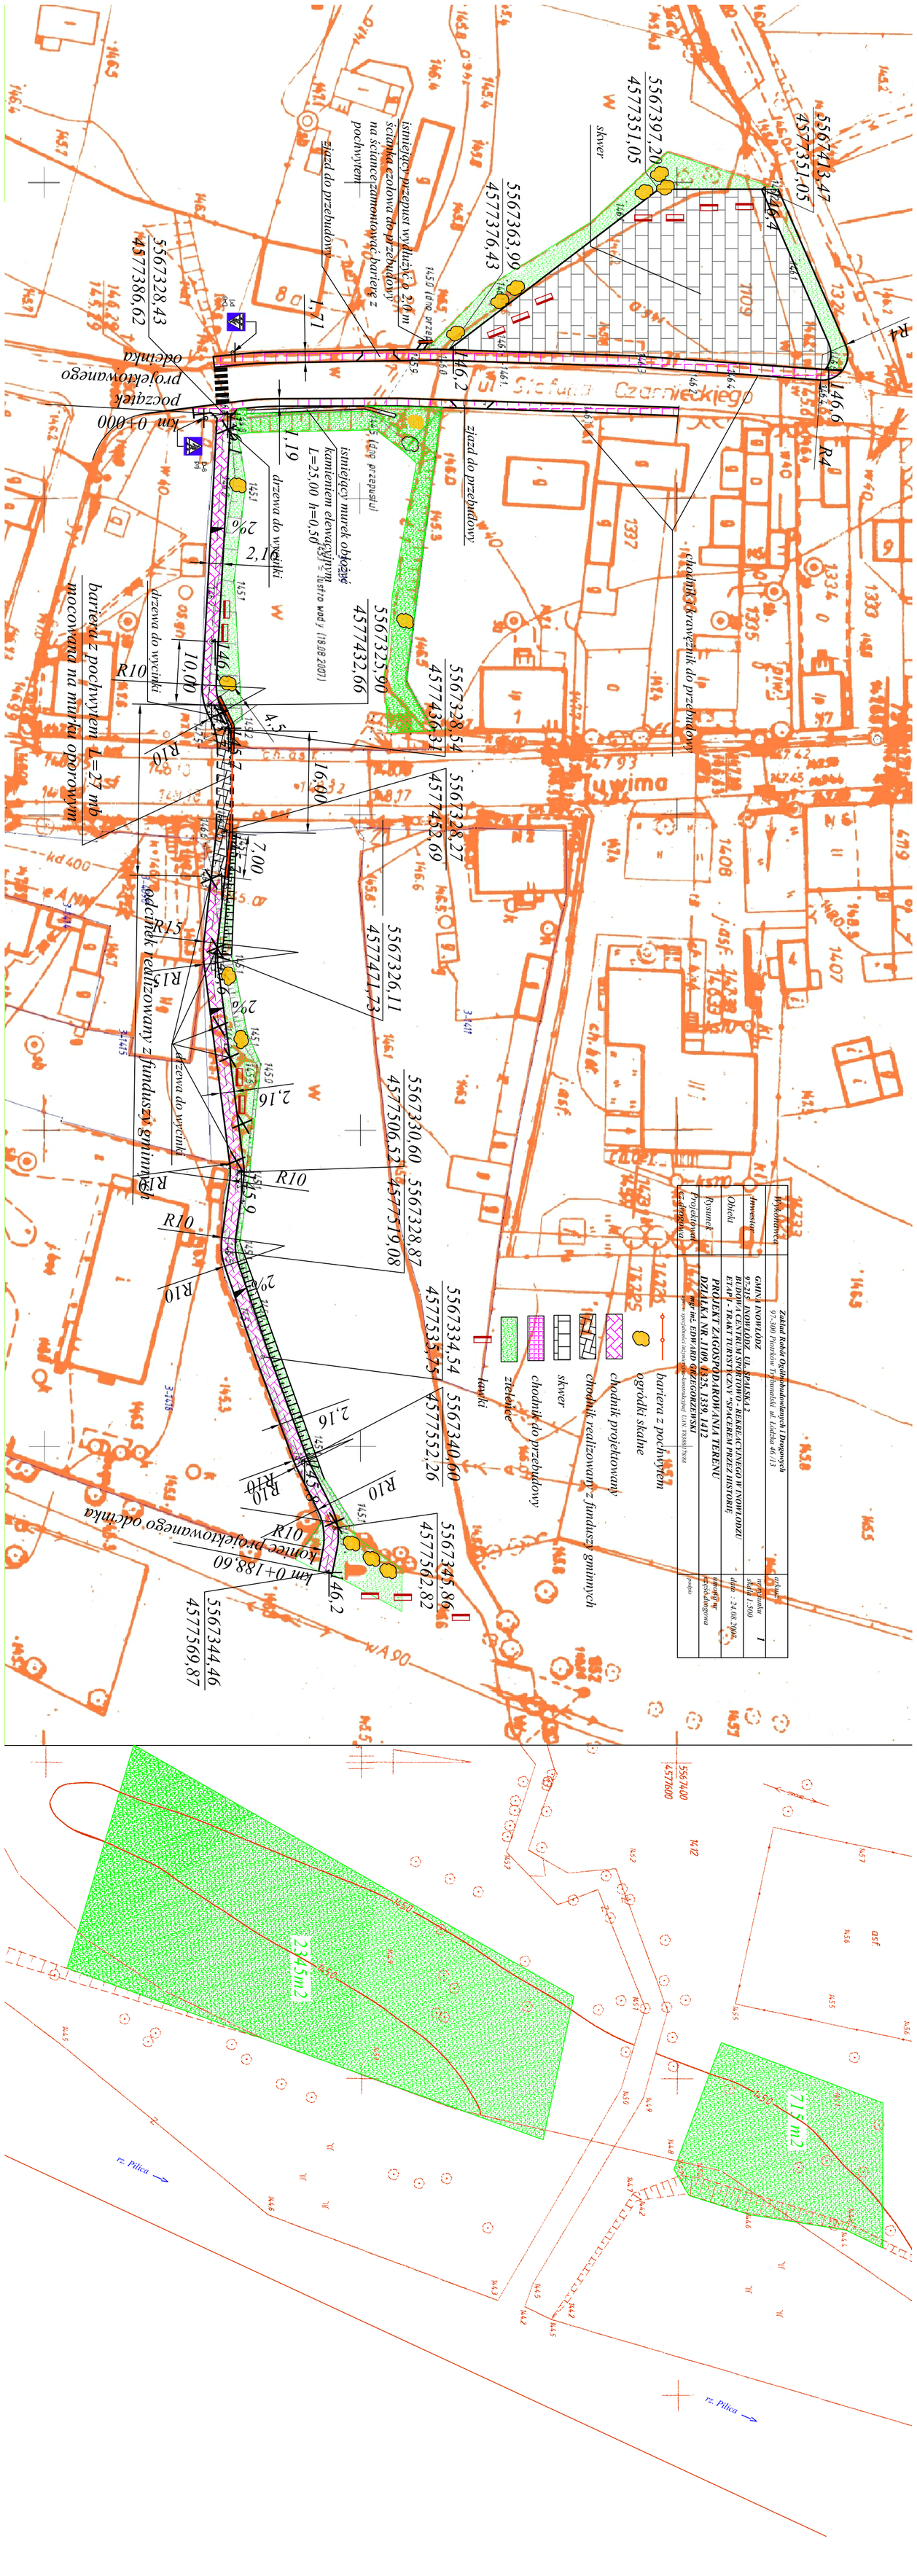
ul. Stefana Czarnieckiego
5567413,47
4577351,05
5567397,20
4577351,05
5567363,99
4577376,43
5567328,43
4577386,62
5567325,90
4577432,66
5567328,54
4577436,31
5567328,27
4577452,69
5567326,11
4577471,73
5567330,60
4577506,52
5567328,87
4577519,08
5567334,54
4577535,75
5567340,60
4577552,26
5567345,86
4577562,82
5567344,46
4577569,87
km 0+000
km 0+188,60
1,71
1,19
2,16
16,00
7,00
4,5
10,00
2,16
R10
R15
2%
skwer
chodnik projektowany
chodnik do przebudowy
chodnik realizowany z funduszy gminnych
ogródki skalne
barriera z pochwytem
istniejący przepust wydłużony o 2,0 m
ściankami czołowymi do przebudowy
istniejący murek oblicowany kamieniem elewacyjnym L=25,00 h=0,50
barriera z pochwytem mocowana na murku oporowym L=27 mb
zjazd do przebudowy
zjazd do przebudowy
chodnik do przebudowy
drzewa do wycinki
drzewa do wycinki
odcinek realizowany z funduszy gminnych
chodnik projektowany wzdłuż ul. Stefana Czarnieckiego
2345m2
715m2
rz. Pilica
rz. Pilica
Wykonawca
Inwestor
Obiekt
Rysunek
Projektował
Sprawdzał
Zakład Robót Ogólnobudowlanych i Drogowych
97-500 Piotrków Trybunalski ul. Łódzka 46/13
GMINA INOWŁÓDZ
97-215 INOWŁÓDZ UL. WIEJSKA 2
BUDOWA CENTRUM SPORTOWO - REKREACYJNEGO W INOWŁODZU
ETAP I - TRAKT TURYSTYCZNY "SPACEREM PRZEZ HISTORIĘ"
PROJEKT ZAGOSPODAROWANIA TERENU
DZIAŁKA NR. 1109, 1325, 1339, 1412
mgr inż. EDWARD GRZEGORZEWSKI
uprawnienia nr 1/0/96 Izba Inżynierów Budownictwa
opracowanie rozmieszczenia urządzeń i nasadzeń
arkusz
1
skala 1:500
data 24.08.2005
mgr inż. Jacek Jungowski
Opolski