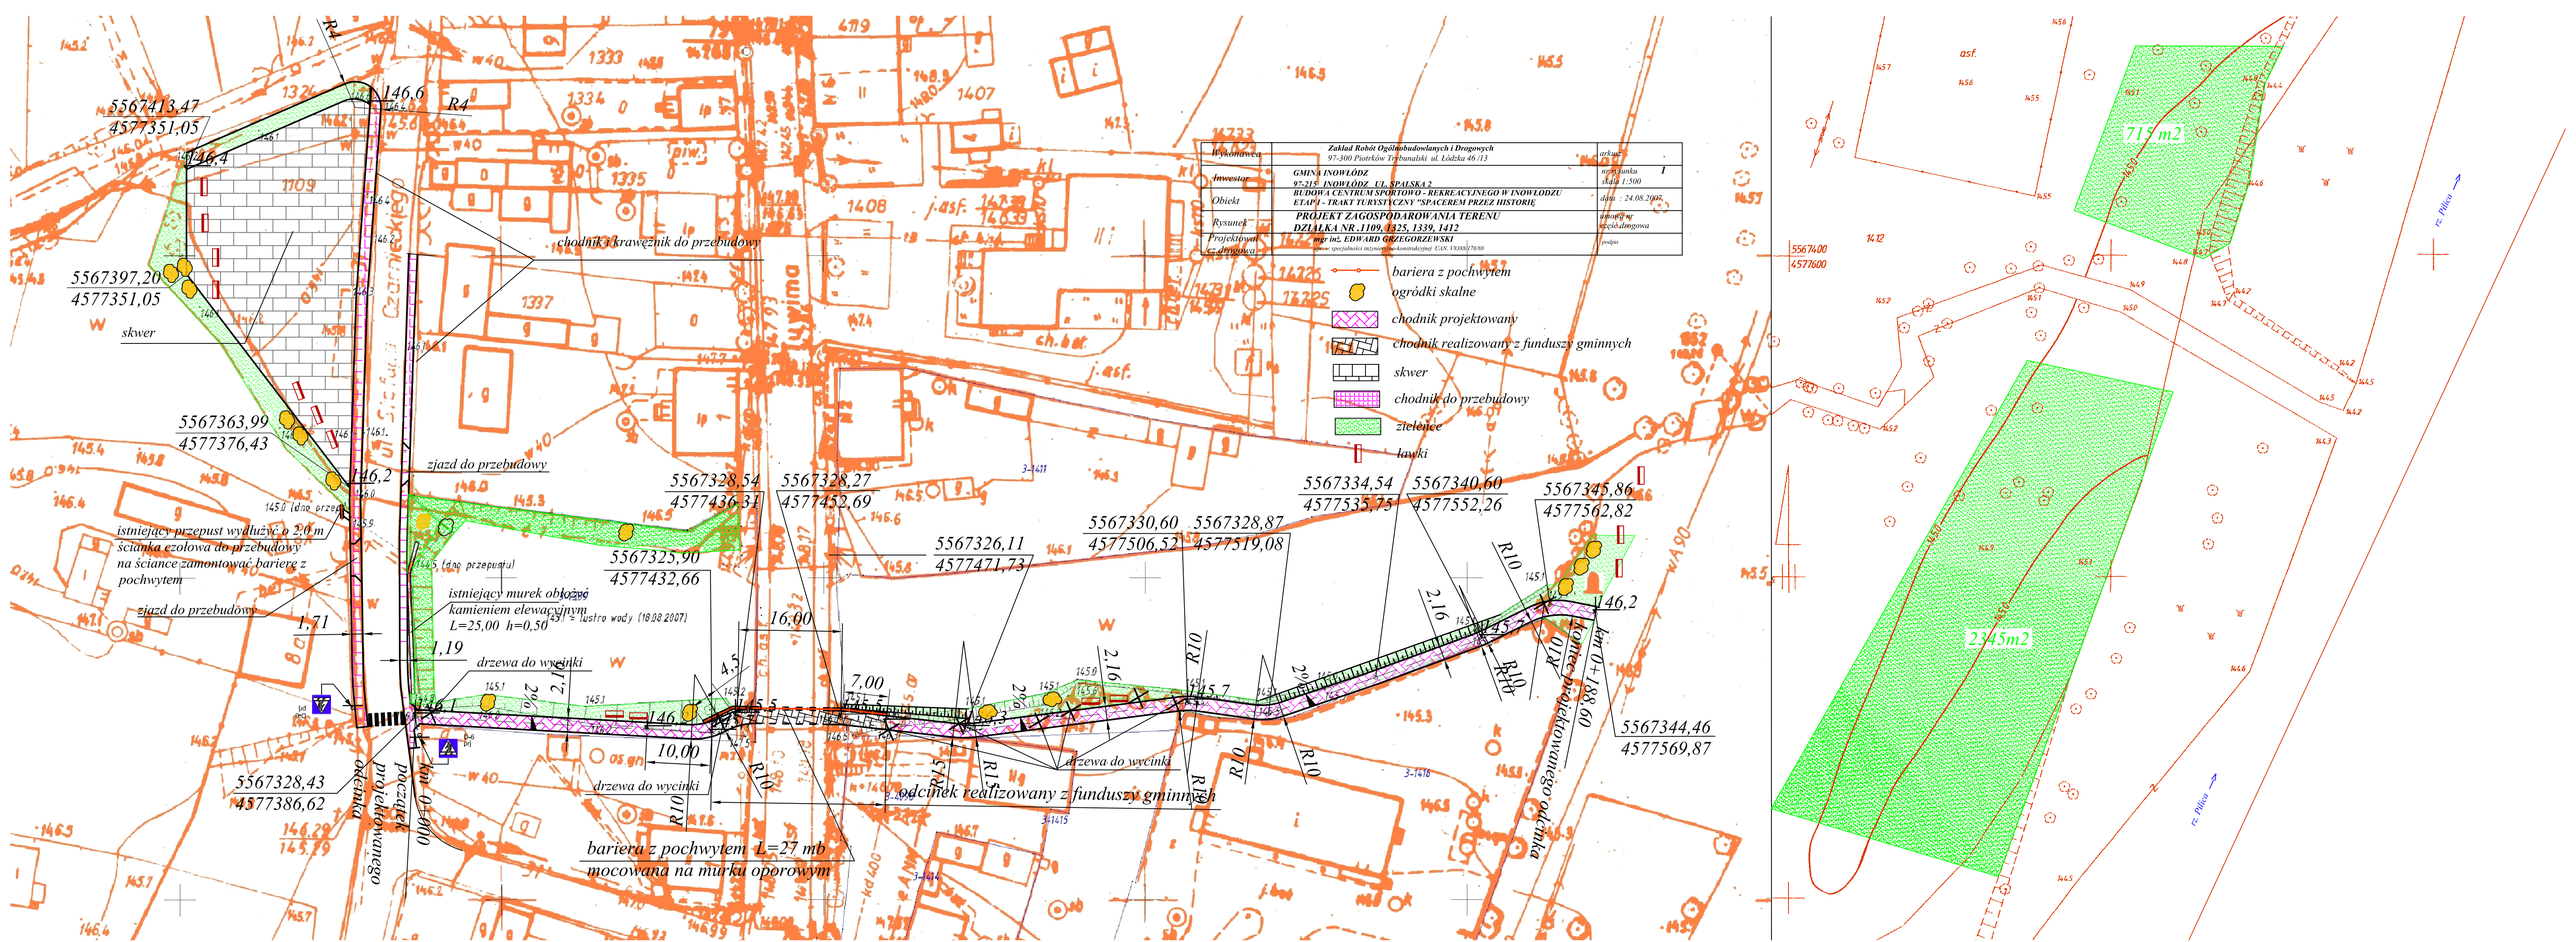
5567413,47
4577351,05
146,6
146,4
R4
5567397,20
4577351,05
skwer
5567363,99
4577376,43
146,2
zjazd do przebudowy
istniejący przepust wydłużyć o 2,0 m
ściankę czołową do przebudowy
na ściance zamontować barierę z
pochwytem
zjazd do przebudowy
1,71
1,19
drzewa do wycinki
5567328,43
4577386,62
początek projektowanego odcinka
km 0+000
chodnik i krawężnik do przebudowy
5567328,54
4577436,31
5567328,27
4577452,69
5567325,90
4577432,66
istniejący murek oblicowany
kamieniem elewacyjnym
L=25,00 h=0,50
16,00
5567326,11
4577471,73
5567330,60
4577506,52
5567328,87
4577519,08
7,00
10,00
drzewa do wycinki
drzewa do wycinki
5567334,54
4577535,75
5567340,60
4577552,26
5567345,86
4577562,82
146,2
5567344,46
4577569,87
koniec projektowanego odcinka
km 0+188,60
odcinek realizowany z funduszy gminnych
bariera z pochwytem L=27 mb
mocowana na murku oporowym
Wykonawca
Zakład Robót Ogólnobudowlanych i Drogowych
97-300 Piotrków Trybunalski ul. Łódzka 46/113
arkusz
Inwestor
GMINA INOWŁÓDZ
97-215 INOWŁÓDZ ul. SZKOLNA 2
nr plansza
1
skala 1:500
Obiekt
BUDOWA CENTRUM SPORTOWO - REKREACYJNEGO W INOWŁODZU
ETAP I - TRAKT TURYSTYCZNY "SPACEREM PRZEZ HISTORIĘ"
data : 24.08.2007
Rysunek
PROJEKT ZAGOSPODAROWANIA TERENU
DZIAŁKA NR :1109, 1325, 1339, 1412
Projektował
mgr inż. EDWARD GRZEGORZEWSKI
podpis
bariera z pochwytem
ogródki skalne
chodnik projektowany
chodnik realizowany z funduszy gminnych
skwer
chodnik do przebudowy
zieleńce
ławki
715 m2
2345m2
5567400
4577600