


Przekrój konstrukcyjny

Skala 1:50

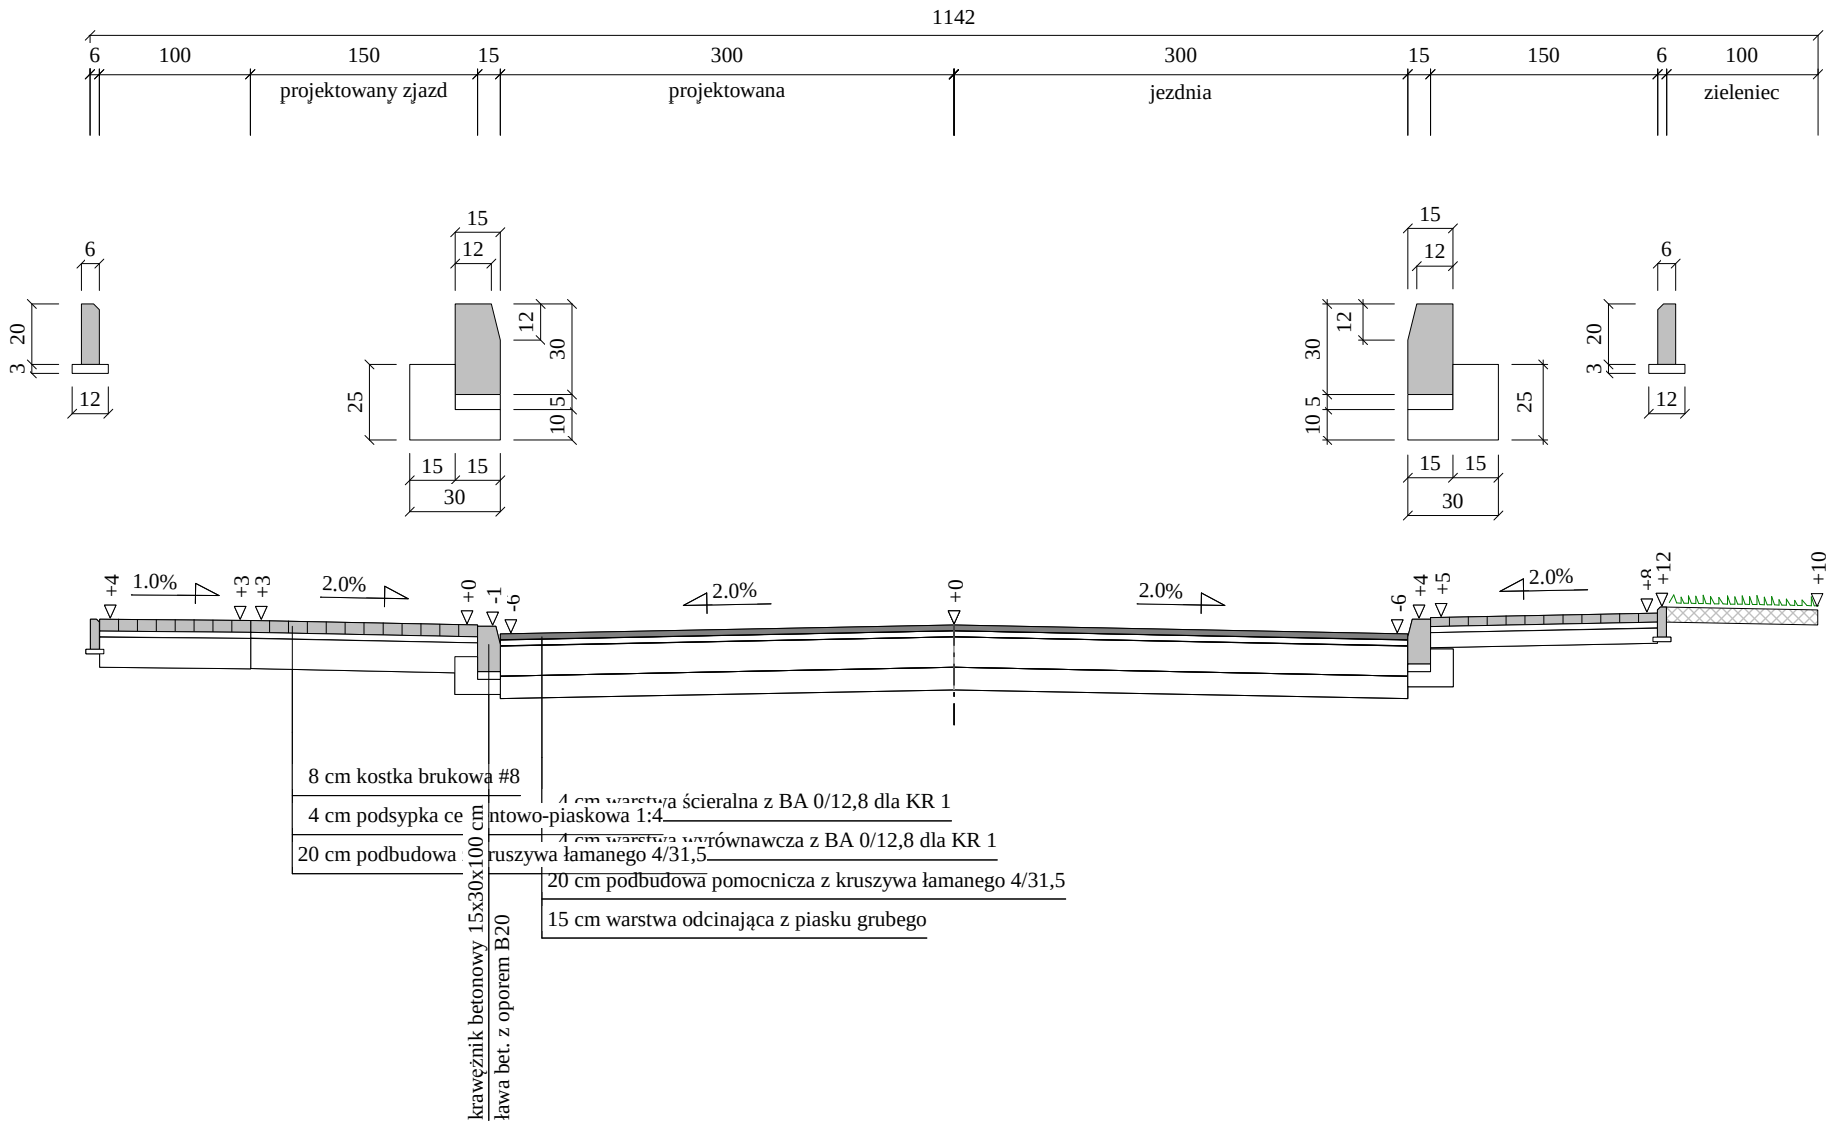

szerokości jezdni - jak w stanie istniejącym
szczelinę pomiędzy istniejącą jezdnią a projektowanym krawężnikiem wypełnić masą uszczelniającą

PROJEKT BUDOWLANO - WYKONAWCZY				
Wykonawca	ZROiD - mgr inż. Edward Grzegorzewski, ul. Łódzka 46/13, 97-300 Piotrków Trybunalski, tel.(044)646-19-31			
Inwestor	GMINA INOWŁÓDZ 97-215 INOWŁÓDZ UL. SPALSKA 2		Umowa	
Obiekt	ULICA LILIOWA W INOWŁODZU			
Nazwa rysunku	PRZEKRÓJ KONSTRUKCYJNY		Rysunek nr 3	
Opracował				Załączników
Projektował	mgr inż. EDWARD GRZEGORZEWSKI	Uprawnienia UAN.V-8388/178/88		Skala 1:50
Sprawdził		Uprawnienia		Data 20.06.2009 r.