


## SZCZEGÓŁ KONSTRUKCYJNY NAWIERZCHNI ZJAZDÓW

skala 1:10

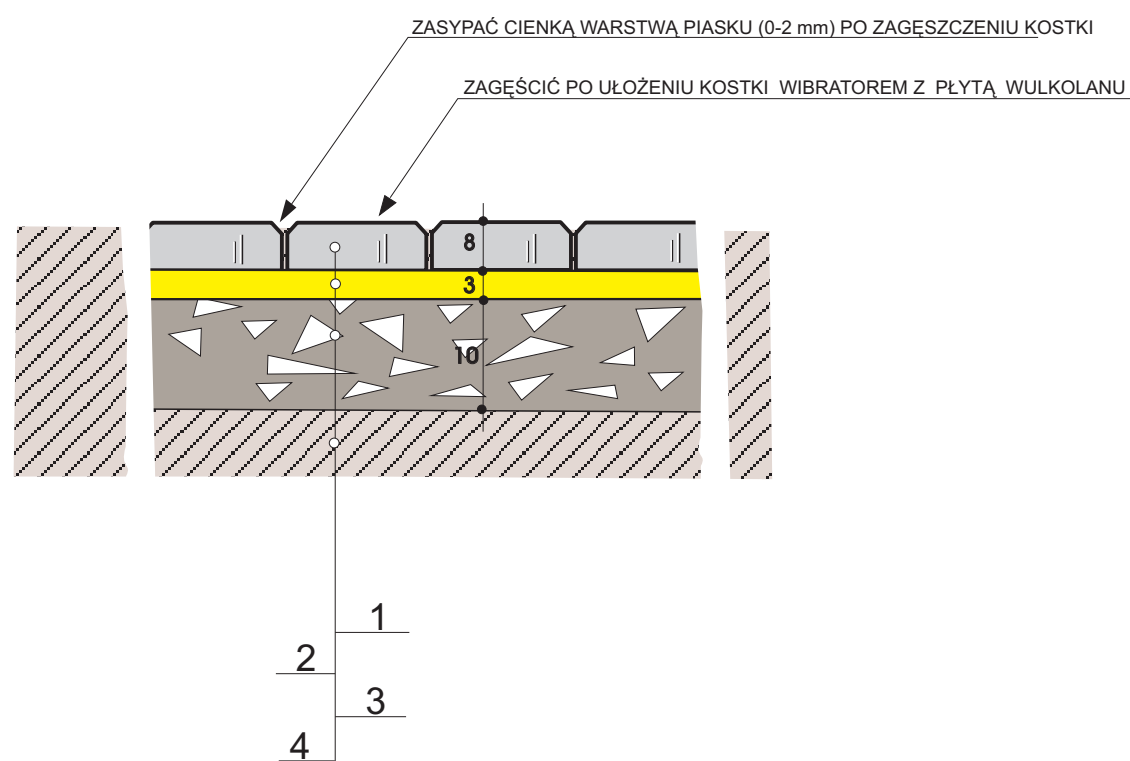

### Oznaczenia:

1. Nawierzchnia z kostki bet. barwionej typu "HOLLAND" grub. 8 cm
2. Podsypka piaskowa grub. 3 cm
3. Podbudowa z kruszywa łamanego stabilizowanego mechanicznie grub. 10 cm
4. Grunt rodzimy

**Uwaga :** wymiary podano w cm