


ZJAZD PRZEZ CHODNIK
 (O STAŁEJ SZEROKOŚCI Z KRAWĘŻNIKIEM OBNIŻONYM)
 skala 1 : 50/100

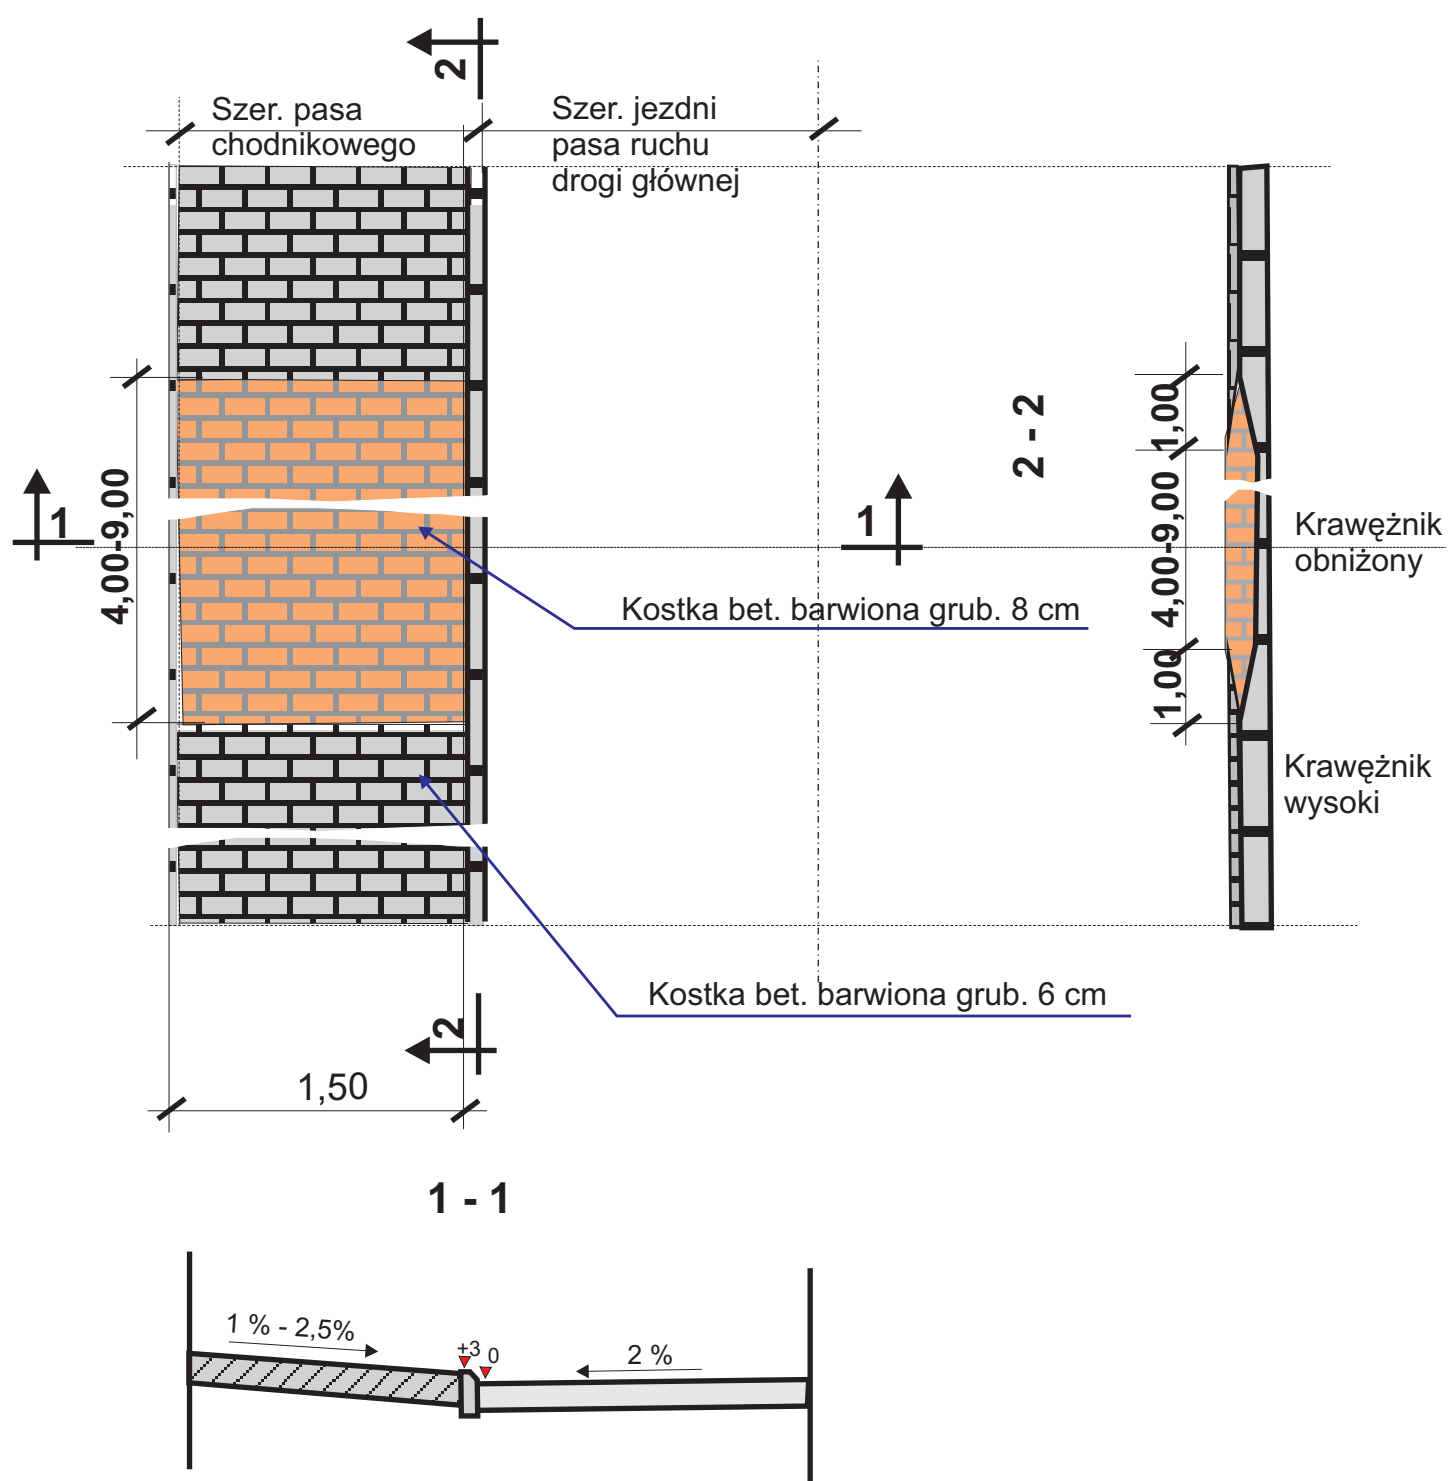

Uwaga : dobór kolorystyki chodnika i zjazdów
 wg zaleceń inwestora