


SZCZEGÓŁ KONSTRUKCYJNY NAWIERZCHNI  
skala 1:10

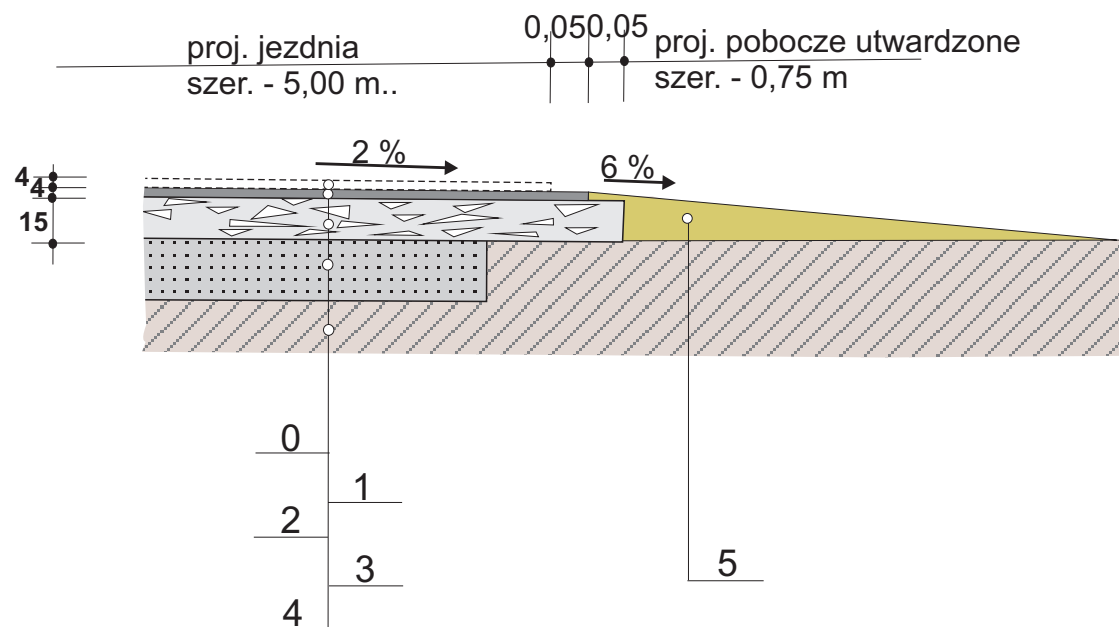

**Oznaczenia:**

0. Warstwa ścieralna z bet. asf. średnioziarnistego pow. zamkniętego grub. 4 cm w ilości 100 kg/m<sup>2</sup> / II-etap realizacji /
1. Warstwa wiążąca z bet. asf. średnioziarnistego pow. zamkniętego grub. 4 cm w ilości 100 kg/m<sup>2</sup> / I-etap realizacji /
2. Warstwa wyrównawczo-wzmacniająca z kruszywa 0/31,5 mm stabilizowanego mechanicznie ( grub. średnio 15 cm )
3. Istn. nawierzchnia tłuczniowa szer. od 3,30 do 5,00 m.
4. Istn. podłoże gruntowe - przepuszczalne
5. Proj. pobocze z niesortu ( średnia grub. 15 cm)

**Uwaga :** wymiary podano w cm