


Legenda:
 - Teren (sian istniejący)
 - Niweletta
 - Dno koryta w osi drogi
 - Ekstremum łuku pionowego
 - Ściek w osi trasy
 - Modyfikacja
 - Mpułt uliczny

DROGA TEOFILÓW - KRÓLOWA WOLA GM. INOWŁÓDZ
 OD KM 0+000 DO KM 0+318,80

POZIOMA
 P.P. 144.00 m n.p.m.
 WZNIOSKI RZĘDNYCH (Zn-Zi)
 JEDNE NIWELETY (Zn)
 WZNIOSKI I ŁUKI PIONOWE
 JEDNE TERENU (Zi)
 WZNIOSKI I ŁUKI POZIOME
 KĄTY γ (GRADY)
 OCZĄTKI I KONCE KRZYWYCH
 ZŁĄCZAJĄCYCH ORAZ ŁUKÓW
 (ODLEGŁOŚĆ I PRĘDKOŚĆ)
 DŁUGOŚCI (M)
 KWIETAZ

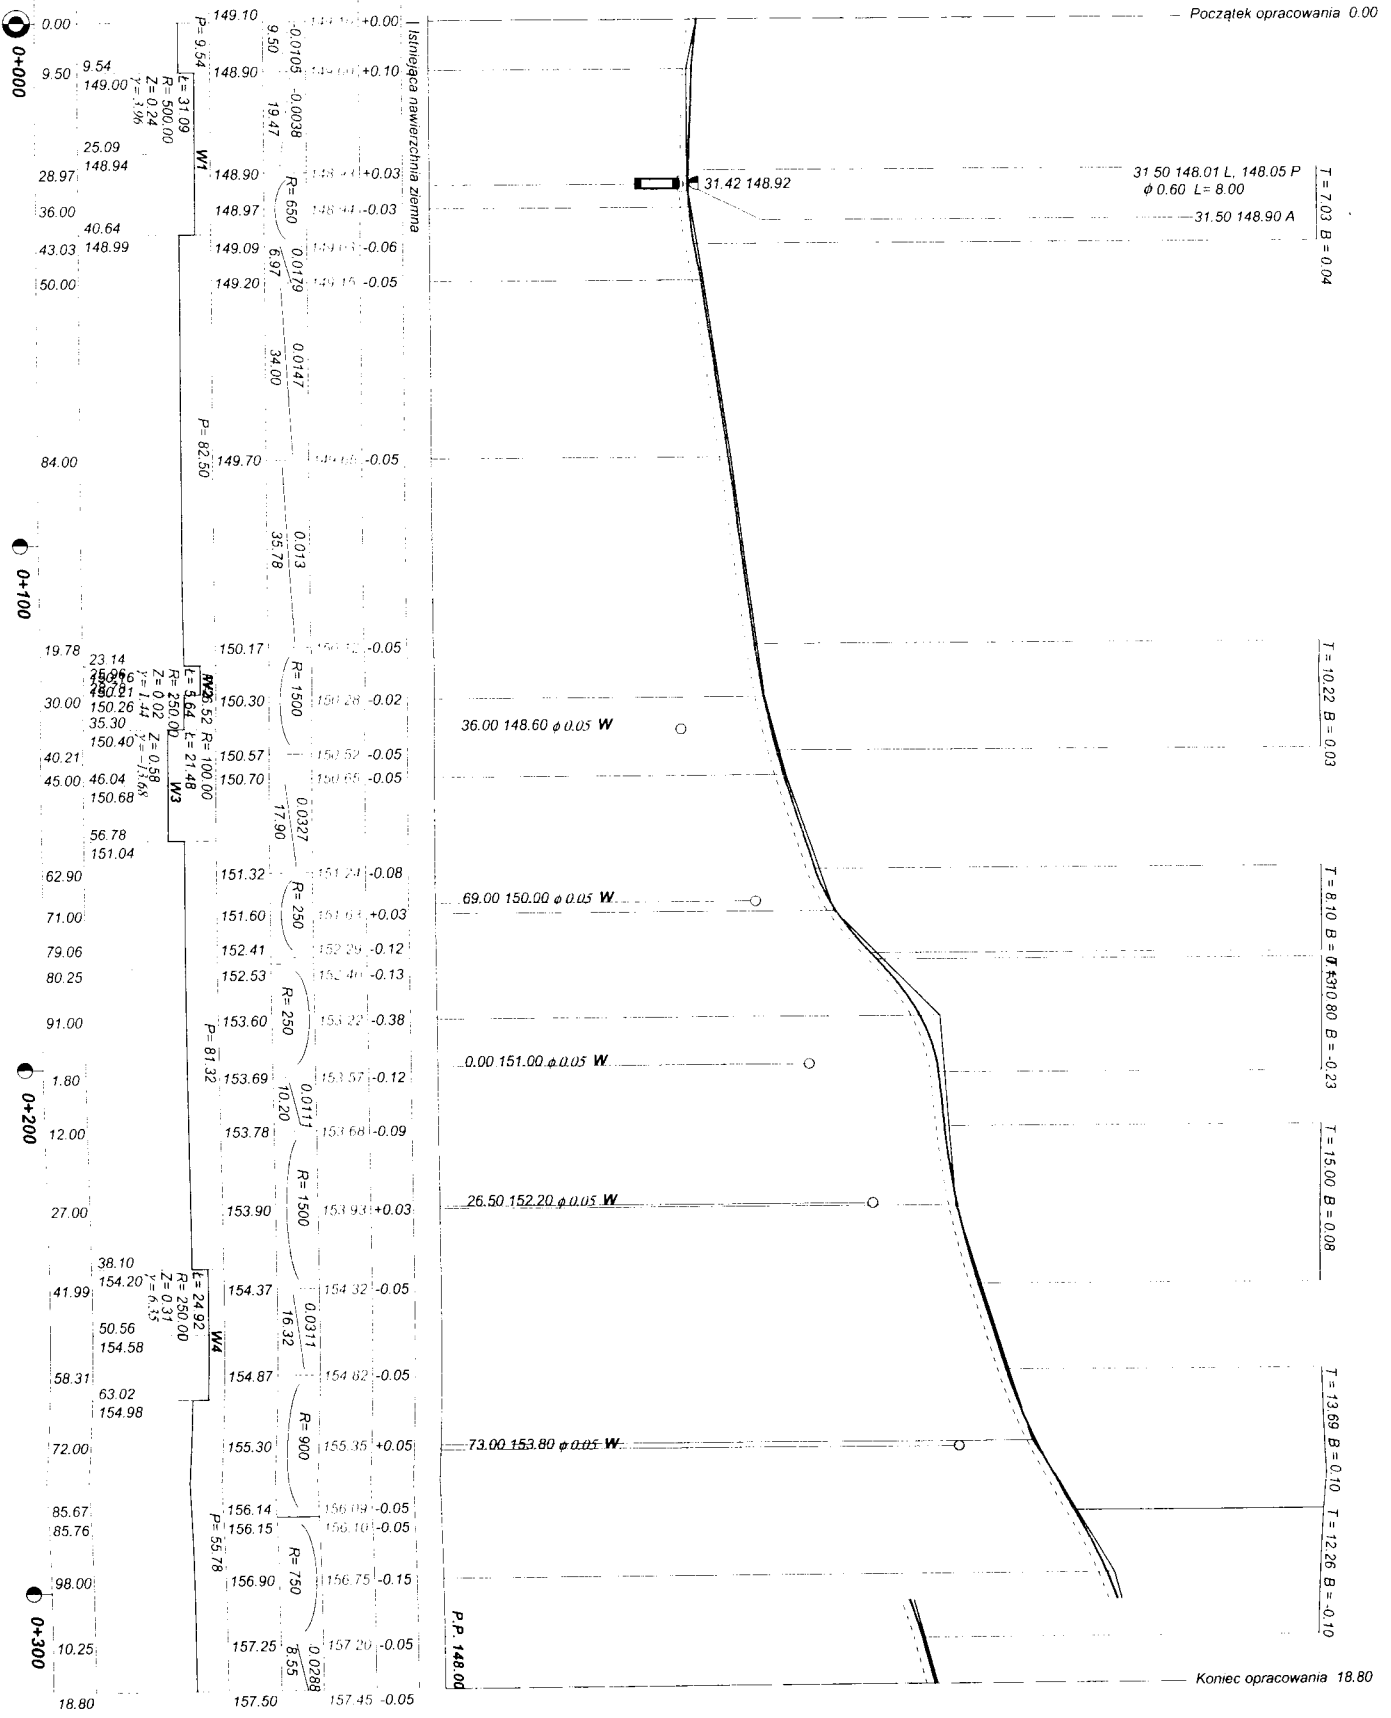

Wykonawca	ZROI D - mgr inż. Edward Grzegorzewski, ul. Łódzka 46/13, 97-300 Piotrków Trybunalski, tel. (044)646-19-31	Umowa
Inwestor	GMINA INOWŁÓDZ 97-215 INOWŁÓDZ UL. SPALSKA 2	
Obiekt	DROGA TEOFILÓW - KRÓLOWA WOLA GM. INOWŁÓDZ OD KM 0+000 DO KM 0+318,80	
Nazwa rysunku	PROFIL PODŁUŻNY	Rysunek nr 2
Opracował		mgr inż. Edward Grzegorzewski Załącznik