
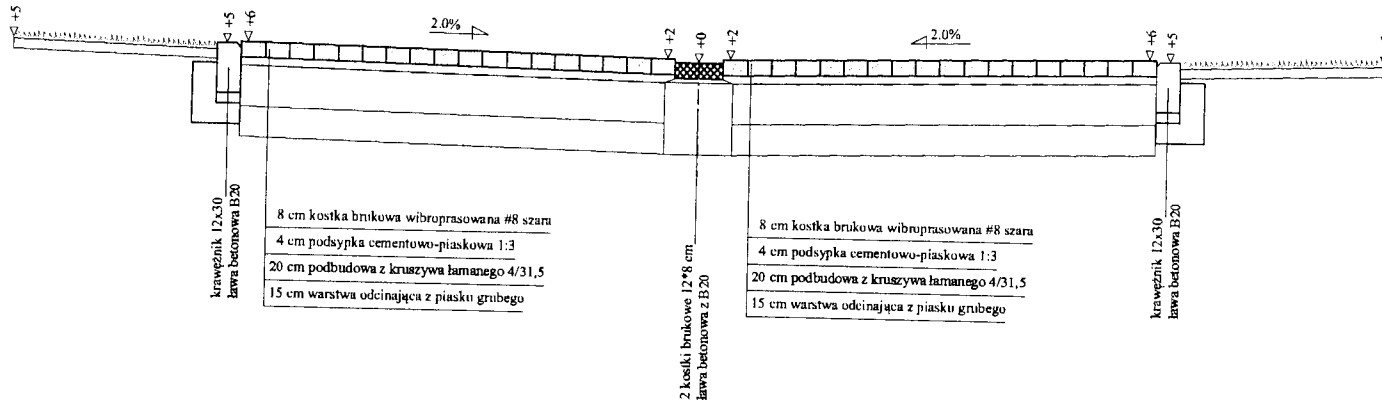
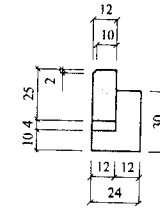
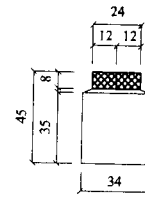
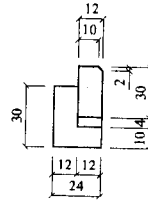


# PRZEKRÓJ KONSTRUKCYJNY DROGA TEOFILÓW - KRÓLOWA WOLA

Skala 1:25

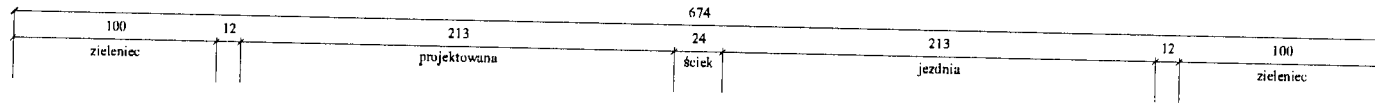

krawężnik 12x30  
 ławka betonowa B20  
 8 cm kostka brukowa wibroprasowana #8 szara  
 4 cm podsypka cementowo-piaskowa 1:3  
 20 cm podbudowa z kruszywa łamanego 4/31,5  
 15 cm warstwa odcinająca z piasku grubego

2 kostki brukowe 12x8 cm  
 ławka betonowa B20

8 cm kostka brukowa wibroprasowana #8 szara  
 4 cm podsypka cementowo-piaskowa 1:3  
 20 cm podbudowa z kruszywa łamanego 4/31,5  
 15 cm warstwa odcinająca z piasku grubego

krawężnik 12x30  
 ławka betonowa B20

Wykonawca	ZROiD - mgr inż. Edward Grzegorzewski, ul. Łódzka 46/13, 97-300 Piotrków Trybunalski, tel.(044)646-19-31		
Inwestor	GMINA INOWŁÓDZ		Umowa
Obiekt	DROGA TEOFILÓW - KRÓLOWA WOLA, GM. INOWŁÓDZ OD KM 0+000 DO KM 0+320,85 <b>313,80</b>		
Nazwa rysunku	Przekrój konstrukcyjny		
Opracował	<b>mgr inż. Edward Grzegorzewski</b> <b>3</b>		
Projektował	mgr inż. EDWARD GRZEGORZEWSKI	Uprawnienia UAN.V-8388/178/08	Skala 1:25
Sprawdził		Uprawnienia UPI. INF. UAN.IV.10220N/24/04	Data 30.05.2008 r.