

# PROJEKT REMONTU FRAGMENTU DROGI PRZEZ MIEJSC. LICIAŻNA

GM. INOWŁÓDZ skala 1 : 1000

Inwestor : Urząd Gminy w Inowłodzu

97-215 Inowłodz

ul. Spalska 2

DaneLK i podstawowe parametry łuku kołowego  
Opis zadania: W-2


Promień łuku kołowego R: 30,000 m  
Kąt zwrotu trasy g: 21,9203 deg

Długość stycznej głównej 603 T: 5,810 m  
Odl. wierzchołka do śr. łuku WS: 0,557 m

Odcięta PA: 5,704 m  
Rzędna AS: 0,647 m

Cięciwa PS: 5,730 m  
Styczna pomocnicza PW1: 2,878 m

Długość łuku kołowego l: 11,477 m

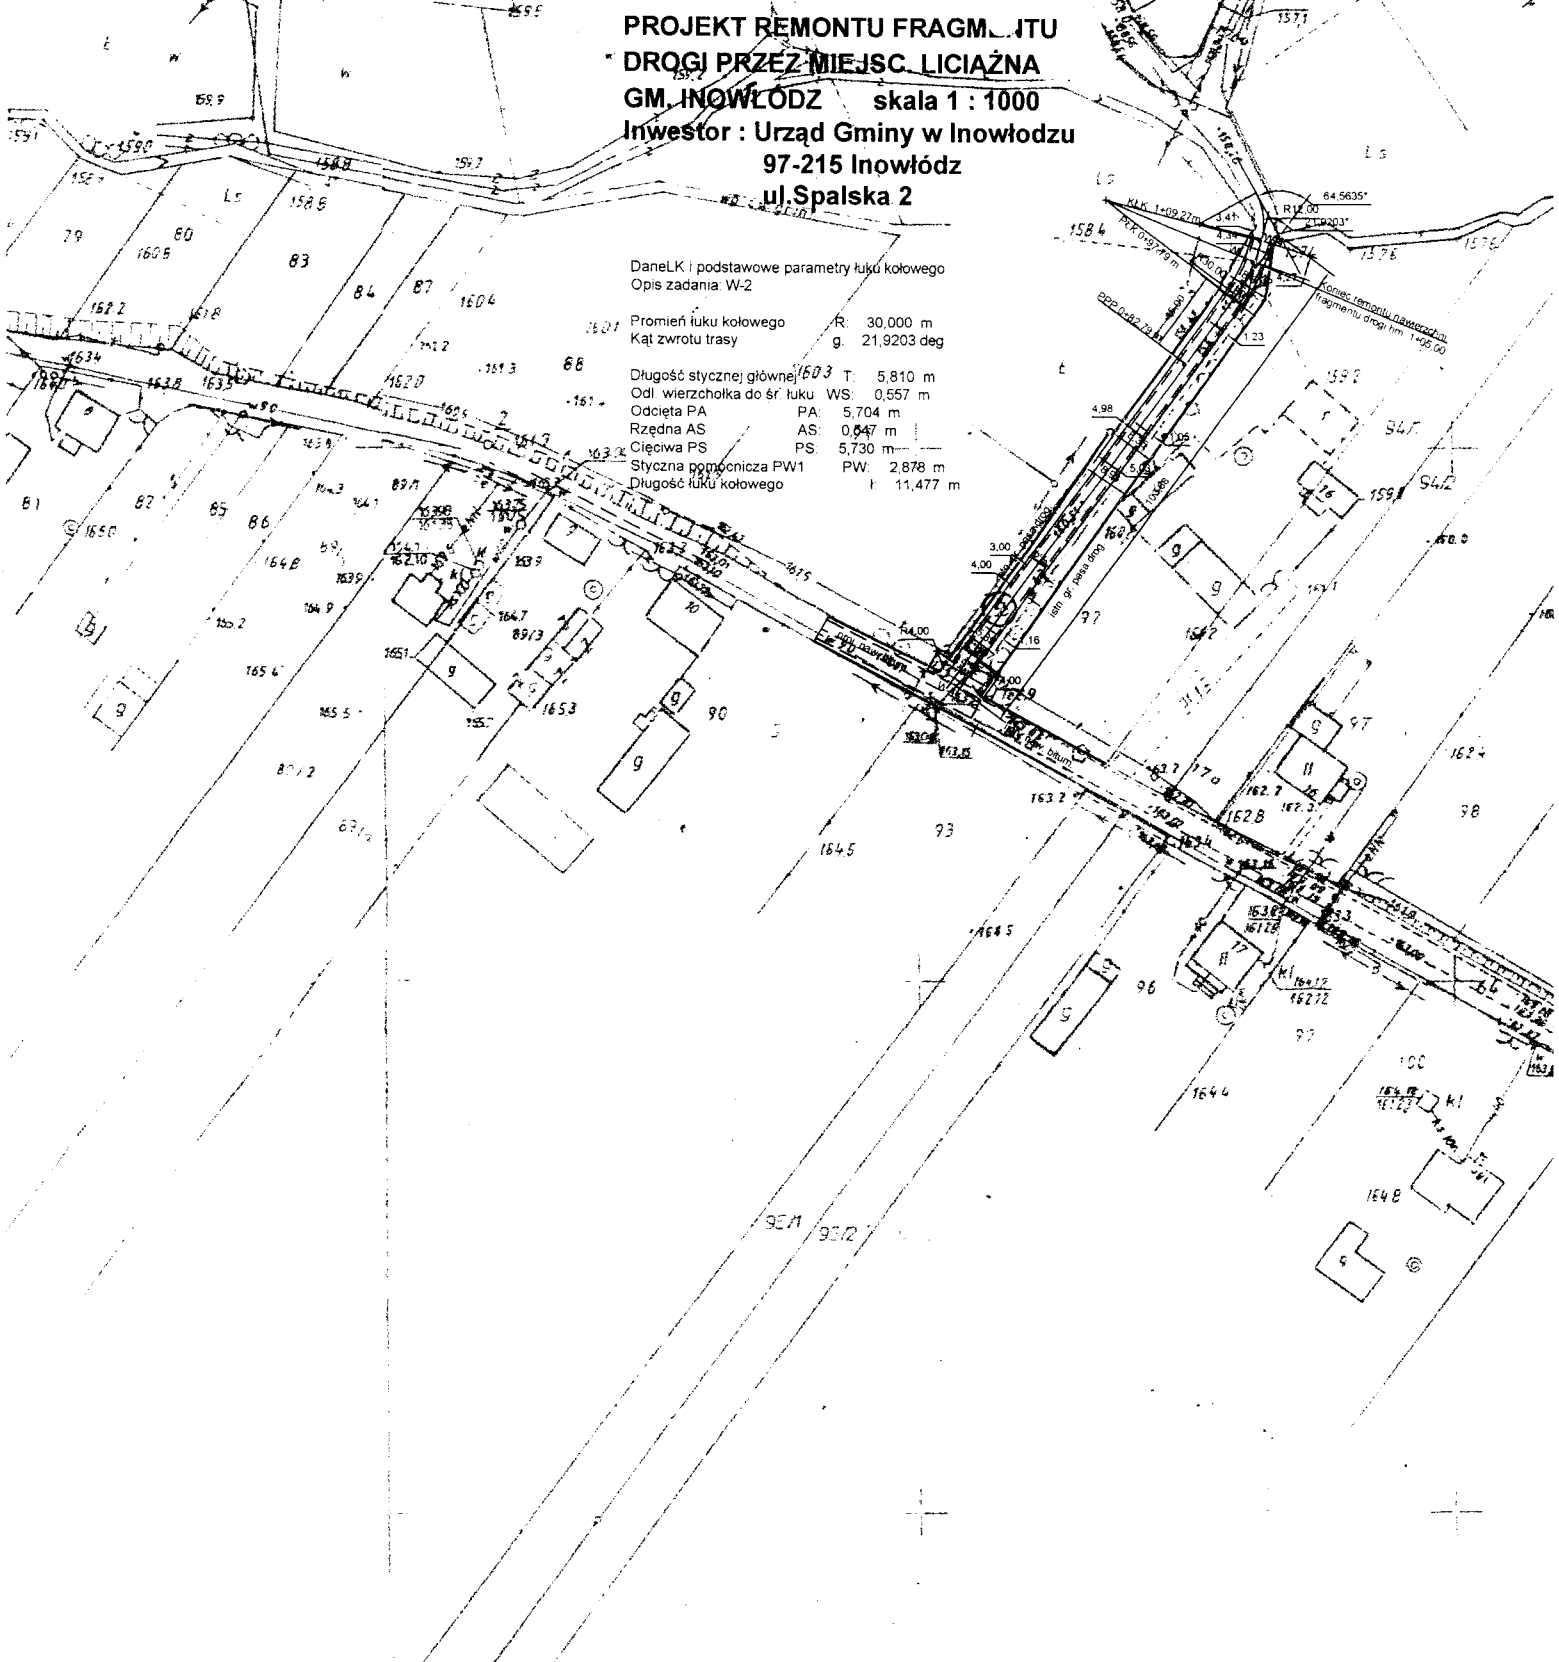

op. STAROSTY  
ZUP STAROSTY

Starosta Tomaszewski  
Przewodniczący Zarządu Gminy Inowłodz

ZUP STAROSTY

PRACOWNIA PROJEKTOWA BUDOWNICTWA LUBOWIDZKI	
PROJEKT REMONTU DROGI PRZEZ M. LICIAŻNA	
DRUCIOWA	SPALNA ul. Inowłodzka
Mewa RUTKOŃSKI	Plan sytuacyjny 1:1000
DATA 2010	