


MAPA NINIEJSZA NIE MOZE SŁUZYĆ DO OPRACOWANIA
PROJEKTÓW TECHNICZNYCH UZGADNIANYCH PRZEZ ZUC
BEZ UPRZEDNIEGO SPRAWDZENIA JEJ AKTUALNOŚCI
PRZEZ JEDNOSTKĘ WYKONAWSTWA GEODEZYJNEGO

**PROJEKT REMONTU FRAGMENTU
DROGI PRZEZ MIEJSC. LICIAŻNA
GM. INOWŁÓDZ skala 1 : 1000
Inwestor : Urząd Gminy w Inowłodzu
97-215 Inowłodz
ul.Spalska 2**

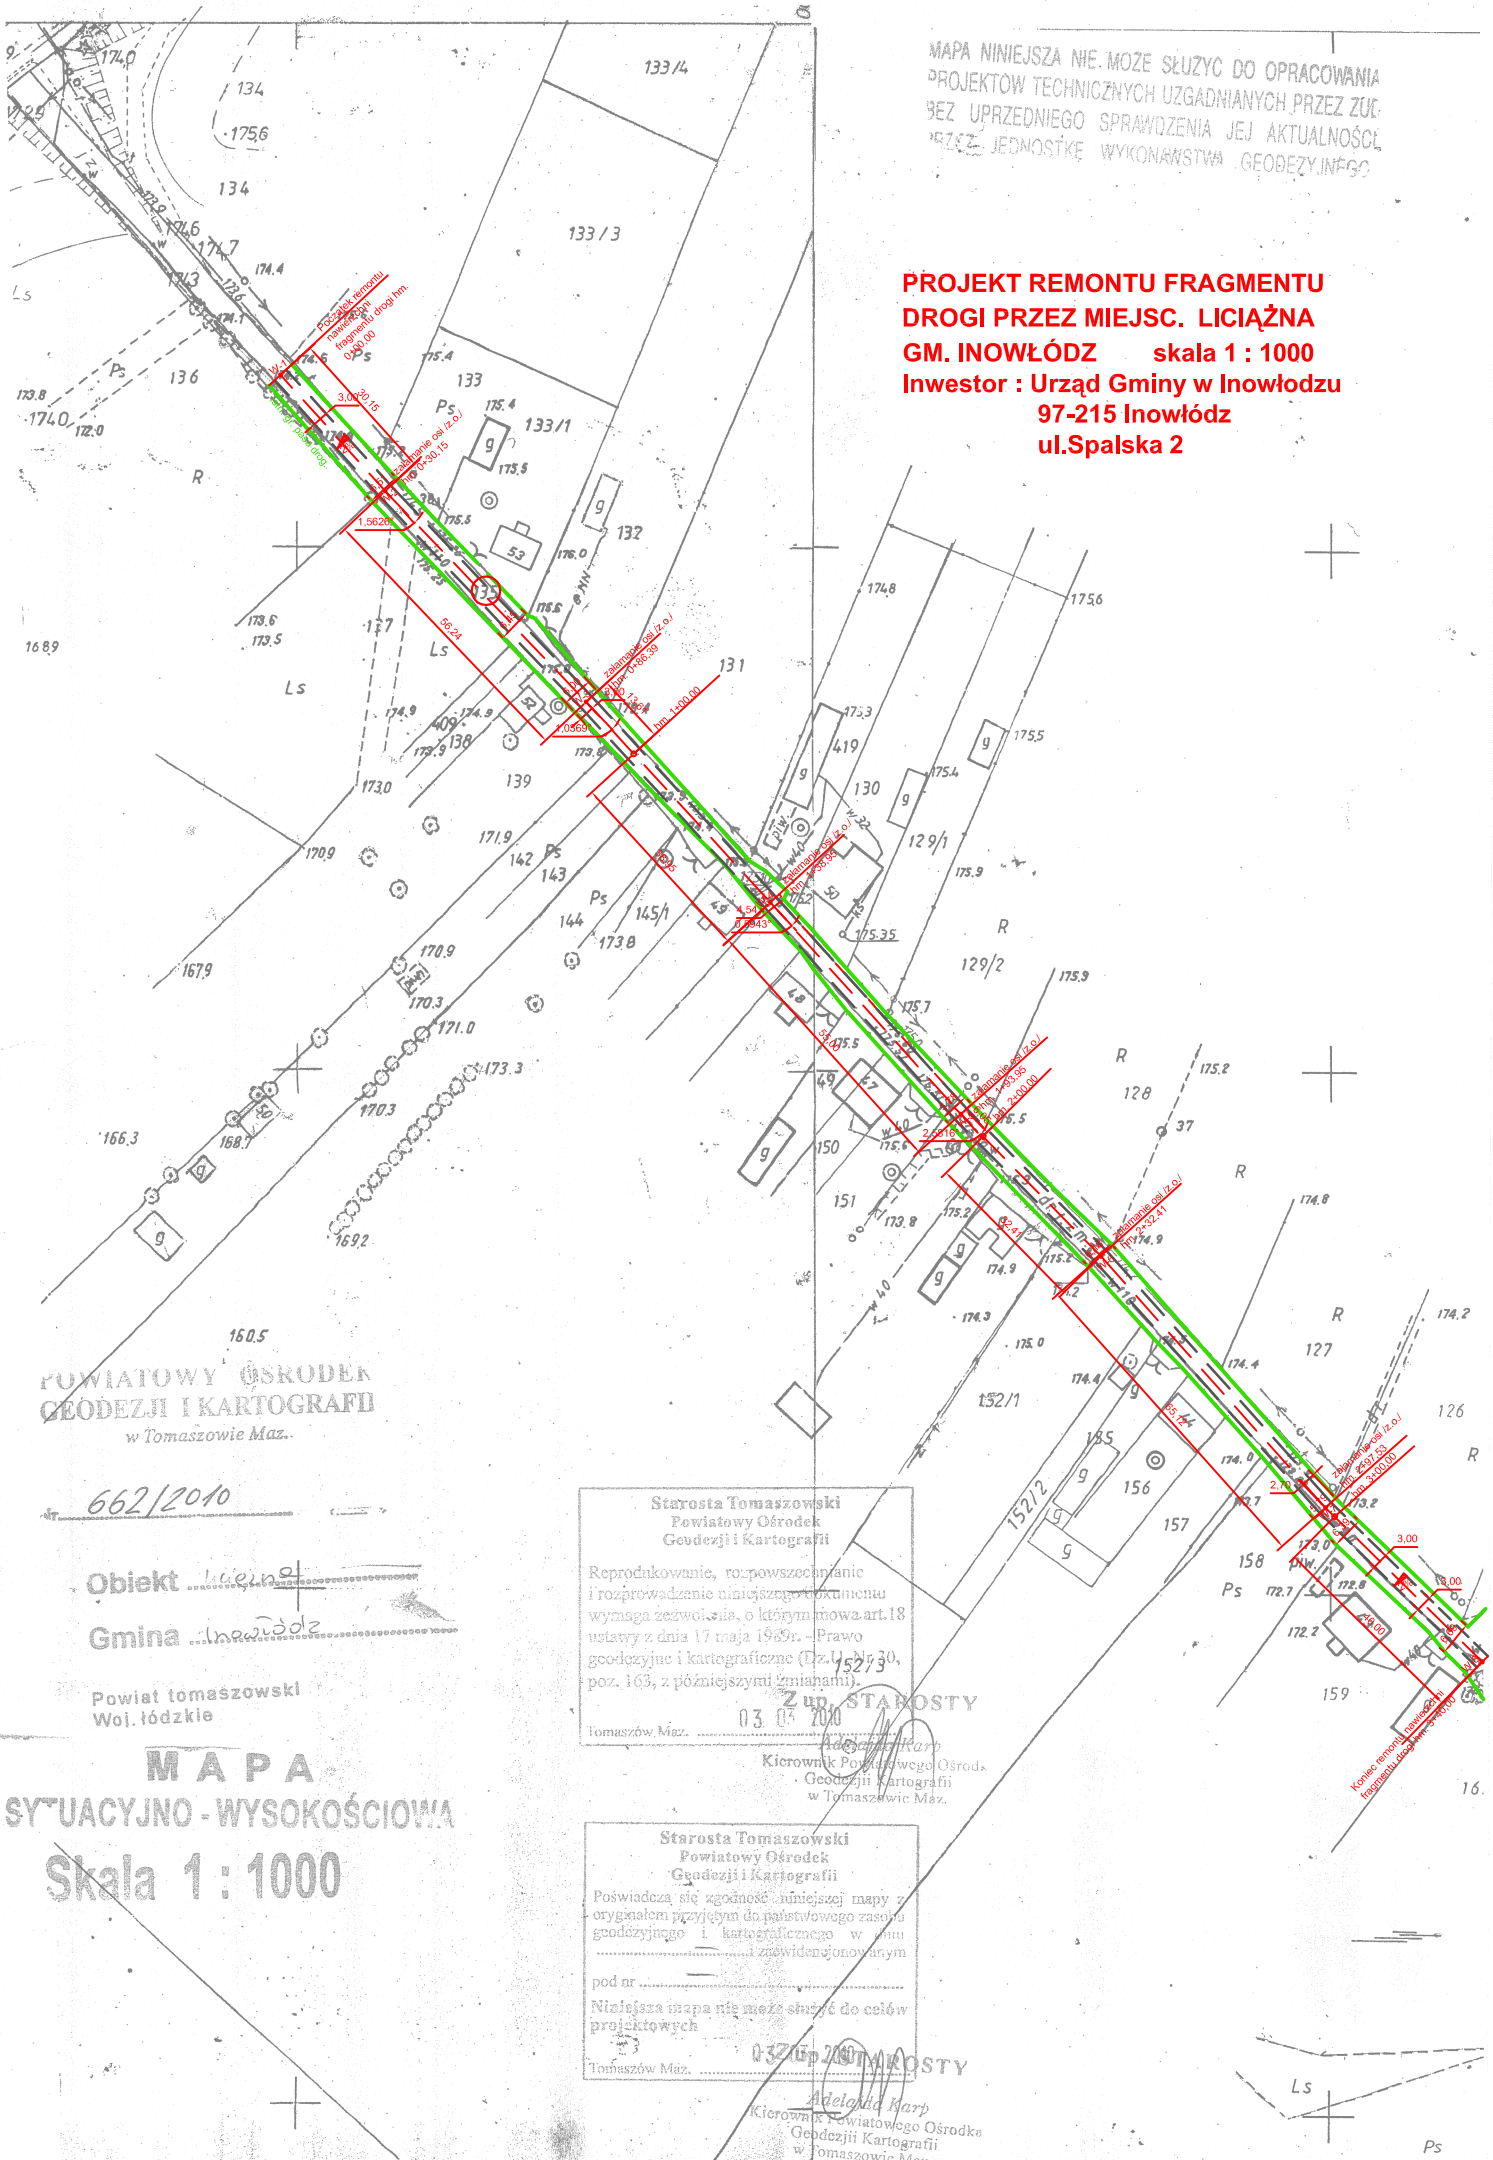

POWIATOWY OŚRODEK
GEODEZJI I KARTOGRAFII
w Tomaszowie Maz.

662/2010

Obiekt Inowłodz
Gmina Inowłodz
Powiat tomaszowski
Woi. łódzkie

MAPA
SYTUACYJNO - WYSOKOŚCIOWA
Skala 1 : 1000

Starosta Tomaszowski
Powiatowy Ośrodek
Geodezji i Kartografii
Reprodukowanie, rozpowszechnianie
i rozprowadzanie niniejszego dokumentu
wymaga zezwolenia, o którym mowa art.18
ustawy z dnia 17 maja 1969r. - Prawo
geodezyjne i kartograficzne (Dz.U. z 1970,
poz. 163, z późniejszymi zmianami).
Z up. STAROSTY
03 03 2010
Tomaszów Maz.

Starosta Tomaszowski
Powiatowy Ośrodek
Geodezji i Kartografii
Poświadczam zgodność niniejszej mapy z
oryginałem przyjętym do państwowego zasobu
geodezyjnego i kartograficznego w dniu
..... i przewidzianym
pod nr
Niniejsza mapa nie może służyć do celów
projektowych
Z up. STAROSTY
03 03 2010
Tomaszów Maz.

Adelgard Karp
Kierownik Powiatowego Ośrodka
Geodezji i Kartografii
w Tomaszowie Maz.

Adelgard Karp
Kierownik Powiatowego Ośrodka
Geodezji i Kartografii
w Tomaszowie Maz.

Korona pomiarowa
Inwestor: Urząd Gminy w Inowłodzu
ul. Spalska 2