


PRZEKROJE NORMALNE skala 1:100

Stan istniejący :

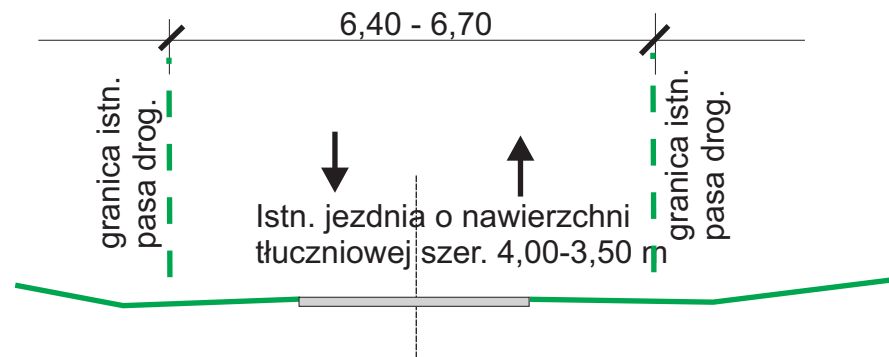

Stan projektowany  
od hm. 0+00,00 do hm. 3+40,00

