


SZCZEGÓŁ KONSTRUKCYJNY NAWIERZCHNI  
skala 1:10

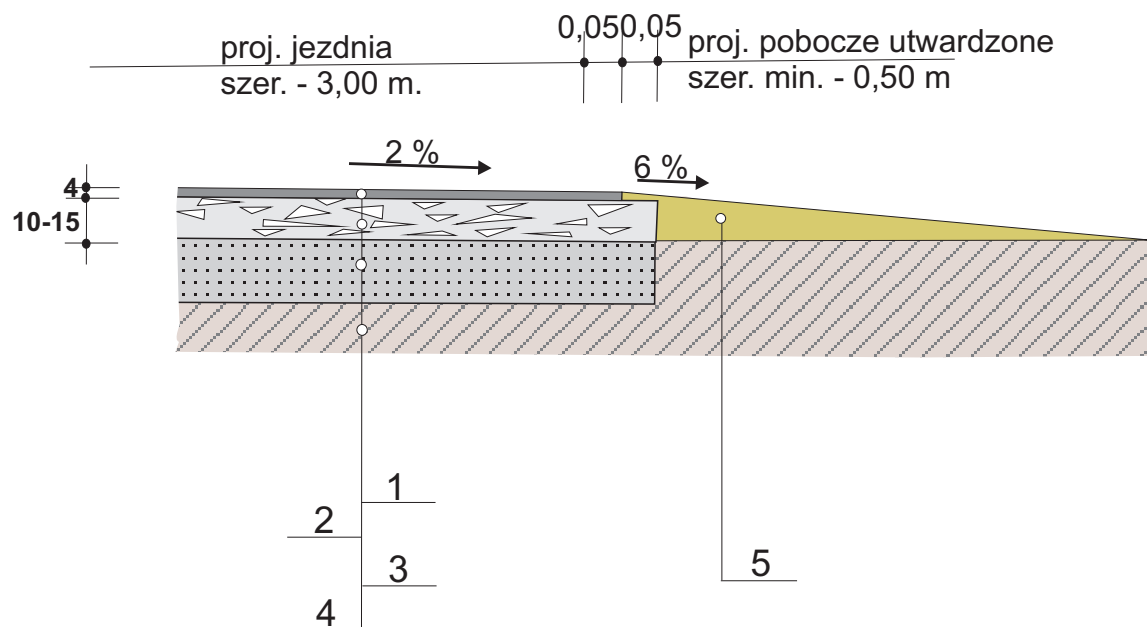

Oznaczenia:

1. Warstwa ścieralna z bet. asf. 0/16  
grub. 4 cm w ilości 100 kg/m<sup>2</sup>
2. Warstwa wyrównawczo-wzmacniająca z kruszywa 0/31,5 mm  
stabilizowanego mechanicznie ( grub. średnio 7-10 cm )
3. Istn. nawierzchnia tłuczniowa szer. od 3,30 do 5,00 m.
4. Istn. podłoże gruntowe - przepuszczalne
5. Proj. pobocze z niesortu ( średnia grub. 10 cm)

**Uwaga :** wymiary podano w cm