


SZCZEGÓŁ KONSTRUKCYJNY NAWIERZCHNI
skala 1:10

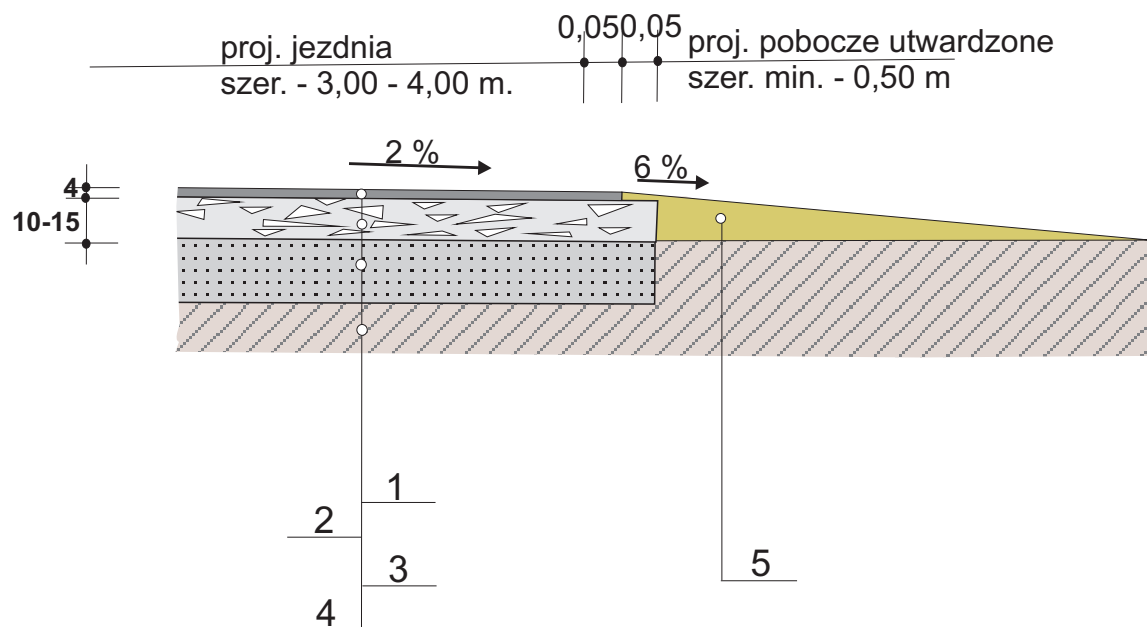

Oznaczenia:

1. Warstwa ścieralna z bet. asf. 0/16
grub. 4 cm w ilości 100 kg/m²
2. Warstwa wyrównawczo-wzmacniająca z kruszywa 0/31,5 mm
stabilizowanego mechanicznie (grub. średnio 7-10 cm)
3. Istn. nawierzchnia tłuczniowa szer. od 3,30 do 5,00 m.
4. Istn. podłoże gruntowe - przepuszczalne
5. Proj. pobocze z niesortu (średnia grub. 10 cm)

Uwaga : wymiary podano w cm