


SZCZEGÓŁ KONSTRUKCYJNY NAWIERZCHNI DLA TERENÓW UTWARDZONYCH skala 1:10

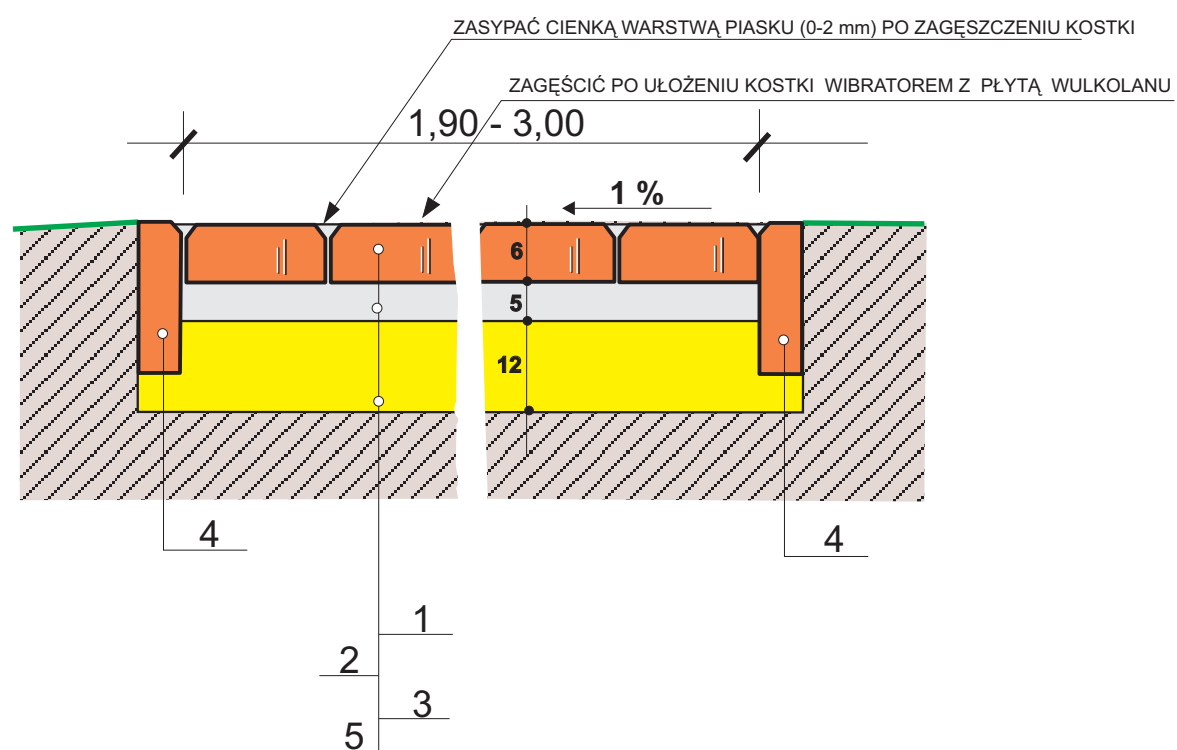

Oznaczenia:

1. Nawierzchnia z kostki bet. barwionej typu "HOLLAND" grub. 6 cm
2. Podsypka cementowo - piaskowa 1 : 4 grub. 5 cm
3. Warstwa piasku o WP \geq 35 grub. 10-12 cm
4. Obrzeże bet. barwione o wymiarach 6 cm x 20 cm
5. Grunt rodzimy (G 1)

Uwaga : wymiary podano w cm