

RODZAJ OPRACOWANIA:

PROJEKT BUDOWLANY

TYTUŁ:

Zagospodarowanie terenu dla organizowania spotkań plenerowych i rodzinnych w Centrum Rekreacyjno – Wypoczynkowym (OSiR) w Inowłodzu
Dz. nr ewid 1412

INWESTOR:

STOWARZYSZENIE DOLINY PILICY
z siedzibą Zarządu w Spale ul. Wojciechowskiego 9
97-215 Inowódz

JEDNOSTKA PROJEKTOWA:

BIURO USŁUG PROJEKTOWYCH „AZ-PRO”
97-200 Tomaszów Maz.
ul. Warszawska 24

Nazwisko i imię projektanta	Specjalność	Zakres	Nr uprawnień budowlanych.	Data 88.Pr.IV.1992.52
inż. Wiesław Jeziorski	Konstrukcyjna	Konstrukcja budowlana	ŁOD/BM/2759/02	III.2008
mgr inż. arch Mariusz Chachoń	Architektura	architektura	GP.IV.7342(73)91	III.2008
tech. bud. Piotr Fijałkowski		Konstrukcja	Asystent proj.	III.2008

Biurow Usług Projektowych

Piotr Fijałkowski

Marzec 2008

INŻ. WIESŁAW JEZIOŃSKI
ul. Konstruktorska 10, 97-200 Tomaszów Maz.
Nr. IAN-IV-1002/075
ul. Mosty, w. 100, 97-200 Tomaszów Maz.
Nr. UAN-IV-1002/182
ul. Długa, ul. 100, 97-200 Tomaszów Maz.
Nr. 88-IV-1002/52

SPIS ZAWARTOŚCI OPRACOWANIA

I. OPIS DO PROJEKTU ZAGOSPODAROWANIA TERENUA

1.1 Opis stanu istniejącego	str. nr 3
1.2 Opis projektowanych zmian zagospodarowania terenu	str. nr 3
1.3 Zestawienie powierzchni	str. nr 3
1.4 Mapa – PLAN ZAGOSPODAROWANIA TERENU	str. nr 3a

II. OPIS TECHNICZNY

1. Podstawa opracowania	str. nr 4
2. Przedmiot inwestycji	str. nr 4
3. Istniejący stan	str. nr 4
3.1 Tereny wypoczynkowe umożliwiające wypoczynek z dziećmi,	str. nr 4
3.2 Tereny wypoczynkowe umożliwiające spotkania plenerowe,	str. nr 4
4. Projektowane zmiany i rozwiązania	str. nr 4
4.1 Tereny wypoczynkowe umożliwiające wypoczynek z dziećmi,	str. nr 4
4.2 Tereny wypoczynkowe umożliwiające spotkania plenerowe,	str. nr 7
5. Informacja dotycząca oceny BIOZ	str. nr 10
5.1 Zakres robót	str. nr 10
5.2 Kolejność wykonywania robót	str. nr 10
5.3 Środki techniczne i organizacyjne zapobiegające niebezpieczeństwom wynikającym z wykonywania robót	str. nr 10

III. CZĘŚĆ RYSUNKOWA

Nr rys. Szczegóły wykonania miejsca z grillami. 6-1	ark. nr 12
Nr rys. W-2 Plansza wymiarowa	ark. nr 13
Nr rys. N-1 Szczegóły wykonania nawierzchni z kostki brukowej	ark. nr 14

IV. ZAŁĄCZNIKI.

- Oświadczenia projektantów	str. nr 16
- Zaświadczenie	str. nr 17
- Decyzja o stwierdzeniu przygotowania zawodowego	str. nr 18
- Uwaga	str. nr 19

I OPIS DO PROJEKTU ZAGOSPODAROWANIA TERENU

Dot.: Terenów wypoczynkowych umożliwiających: plażowanie, wypoczynek z dziećmi, spotkania plenerowe, w Inowłodzu na terenie OsiR nr ewid. gr. 1412.

1.1 Opis istniejącego stanu

Działka stanowiąca teren opracowania położona jest w Inowłodzu.

Przedmiotowe zadanie będzie realizowany na działce Nr ewid. 1412, właściciel Urząd Gminy w Inowłodzu.

Do wyżej wymienionej działki Nr 1412 jest dostęp z drogi publicznej krajowej poprzez istniejący zjazd działki nr ewid. 1417 i dojście ścieżką o nawierzchni gruntowej od strony działki nr ewid. 1394 – droga krajowa.

Teren jest uzbrojony w energię elektroenergetyczną, wodociąg, szczelny zbiornik na nieczystości ciekłe. Odprowadzenie wód opadowych na teren nieutwardzony własnej działki.

1.2 Opis projektowanych zmian zagospodarowania terenu

Przewiduje się na działce Nr 1412 postawienie dwóch grilli wraz z ławkami i stolikami oraz ustawienie placu zabaw . Odprowadzenie wód opadowych pozostanie bez zmian na nieutwardzony teren własnej działki. Powierzchnia nieutwardzona to piaski drobne i średnioziarniste dobrze wchłaniające wodę

1.3 Zestawienie powierzchni poszczególnych części zagospodarowania terenu

Powierzchnia terenu dla spotkań plenerowych - 135 m²

Powierzchnia placu zabaw - 246 m²

Biurowo Usług Projektowych

Piotr Fijałkowski

PIOTR FIJAŁKOWSKI
ul. ...
...
...
...
...
...
...
...

mgr inż. arch. ...
Upoważnienie w Spec. Arch. ...
Nr UAN V. ...
...
Nr GP IV ...
Wydane przez ...

STAROSTWO POWIATOWE
Wydział Architektury i Budownictwa
97-200 Tomaszów Maz.
ul. Barlickiego 23

Załącznik do ...
o dn. 2008 r. o. 272108

LEGENDA

- 1 MIEJSCE GRILLOWE Z ŁAWKAMI I STOLIKAMI 135m²
- 2 PLAC ZABAWOWY 221m²
- 3 PIASKOWNICA SZEŚCIOKĄTNA 25m²
- 4 Istniejące boisko do rozbiórki
- OBSZAR WYMAGANEGO TERENU


inż. WIEŚLAW JEZIORSKI
upr. konstr. 2002/2003
Nr UAN-IV-19220/03
upr. mod. w. bud. 2003/2004
Nr UAN-IV-10240/04

mgr inż. arch. Piotr Fijałkowski
Up. mod. w. bud. 2003/2004
Nr UAN-IV-10240/04

Biurow Usług Projektowych

Piotr Fijałkowski

BIURO USŁUG PROJEKTOWYCH		AZ-PRO Tomaszów Maz. 97-200 ul. Warszawska 24	
OBIEKT ADRES	Zagospodarowanie terenu dla organizowania spotkań plenerowych i rodzinnych w Centrum Rekreacyjno – Wypoczynkowym (OSiR) w Inowłodzu Dz. nr ewid 1412		
TREŚĆ	PLAN ZAGOSPODAROWANIE TERENU		
OPRACOWANIE WYKONALI	PROJEKTANT inż. Wiesław Jeziorski	Nr ewid. upr. bud. ŁOD/BM/2759/02	
	PROJEKTANT mgr inż. arch. Mariusza Chocher	GP. IV. 9342 (73) 9A	
	ASYSTENT PROJEKTANTA tech. bud. Piotr Fijałkowski		
skala 1:500	Data: Marzec 2008 r.		Nr rys 3A

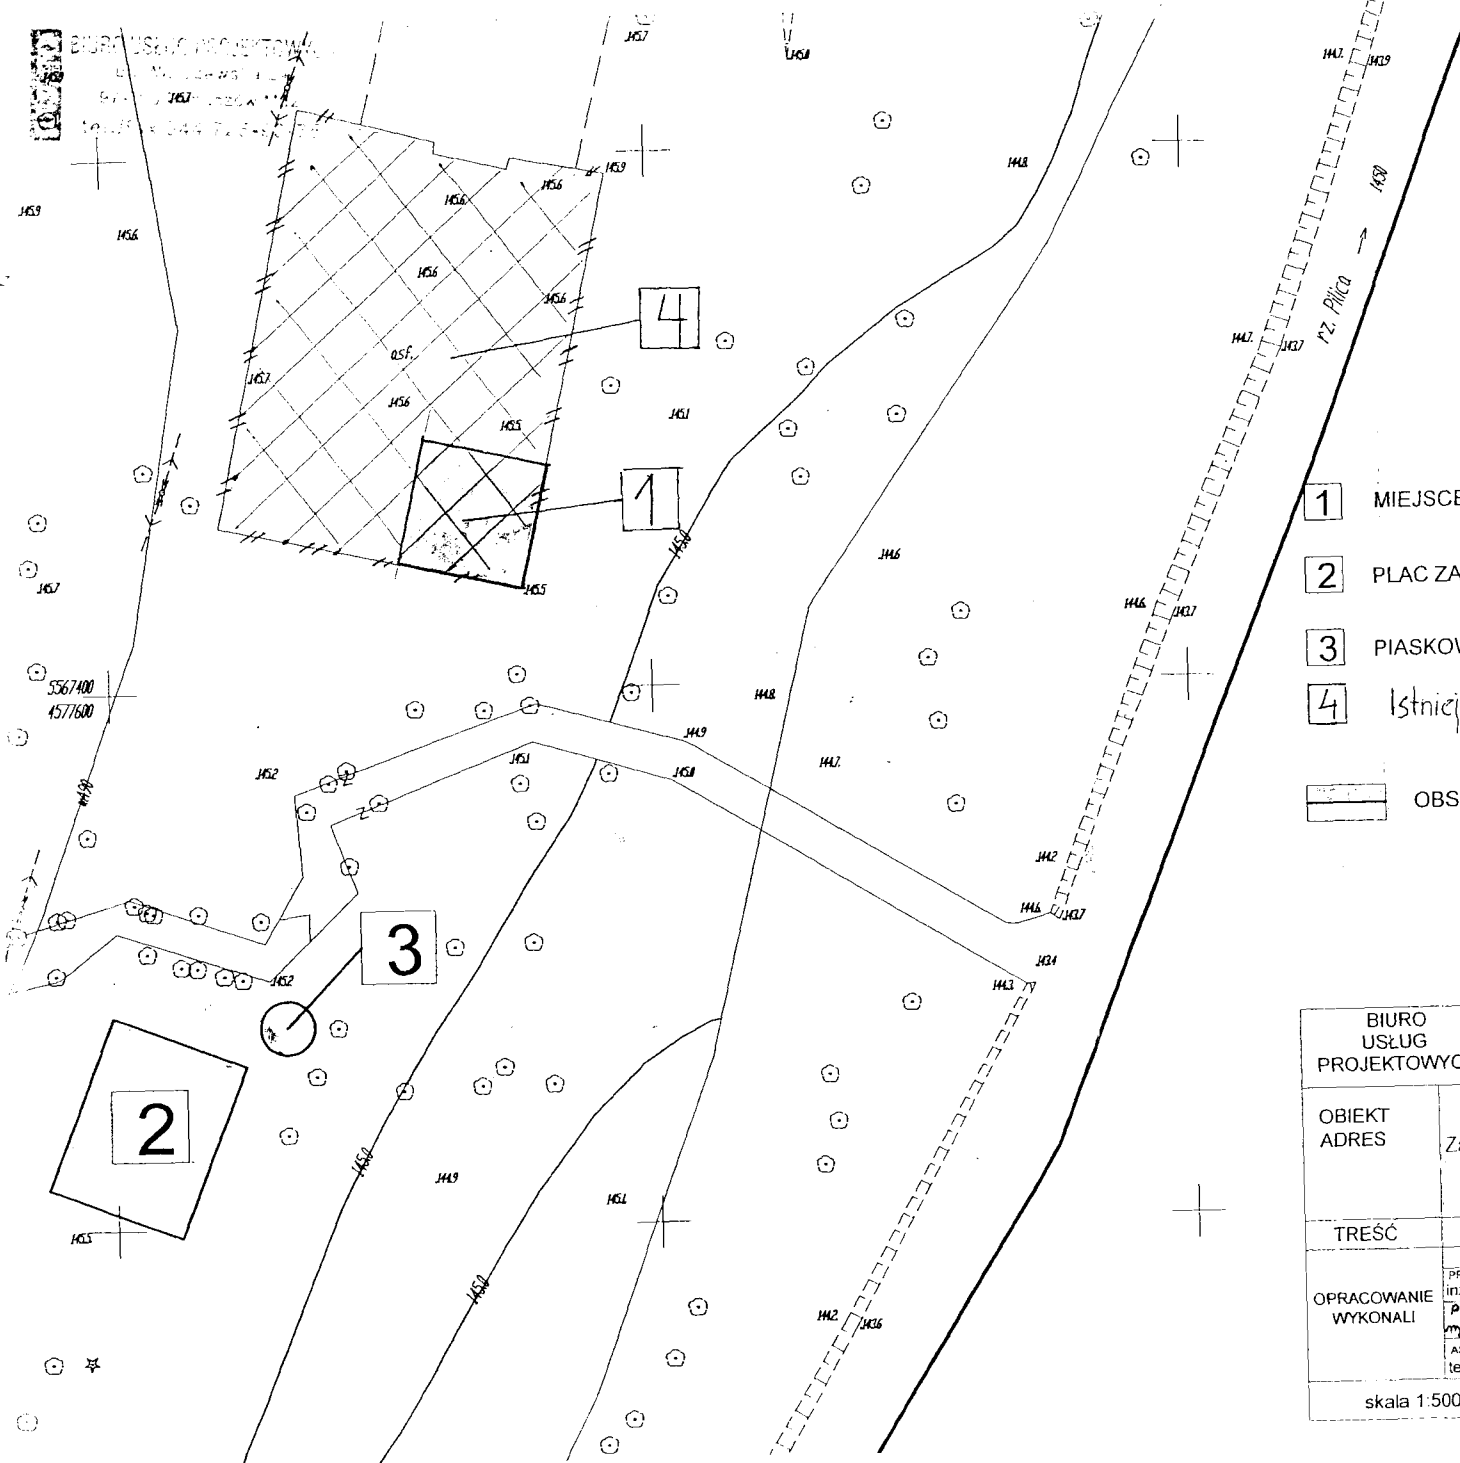

II. OPIS TECHNICZNY

1. PODSTAWA OPRACOWANIA

- Aktualna mapa sytuacyjno-wysokościowa dla celów projektowych w skali 1:500;
- Zlecenie inwestora – Stowarzyszenie Doliny Pilicy;
- Wizja lokalna i ocena stanu istniejącego;
- Wytyczne i normatywy projektowania;

2. PRZEDMIOT INWESTYCJI

Zgodnie ze zleceniem inwestora przedmiotem inwestycji jest opracowanie projektu technicznego zagospodarowania Centrum Rekreacyjno-Wypoczynkowego (OsiR) w miejscowości Inowłódz na dz. Nr 1412, który będzie obejmować:

- a) Tereny wypoczynkowe umożliwiające:
- wypoczynek z dziećmi,
 - spotkania plenerowe,

3. ISTNIEJĄCY STAN

3.1 Tereny wypoczynkowe umożliwiające wypoczynek z dziećmi

Na terenie istnieje już plac zabaw. Zostaną do niego dodane nowe elementy.

3.2 Tereny wypoczynkowe umożliwiające spotkania plenerowe

Obecnie na terenie opracowania nie ma terenu na spotkania plenerowe.

4. PROJEKTOWANE ZMIANY I ROZWIĄZANIA

4.1 Tereny wypoczynkowe umożliwiające wypoczynek z dziećmi

Na danym terenie projektuje się plac zabaw dla dzieci, który składać się będzie z

Placu zabawowego:


Propozycja dla dzieci w wieku 3-14.

Wysokość swobodnego upadku $\leq 3,0$ m

Przestrzeń minimalna 17,0 x 13,0 m

Całkowita wysokość $\sim 3,70$ m

Przykładowy plac zabawowy:

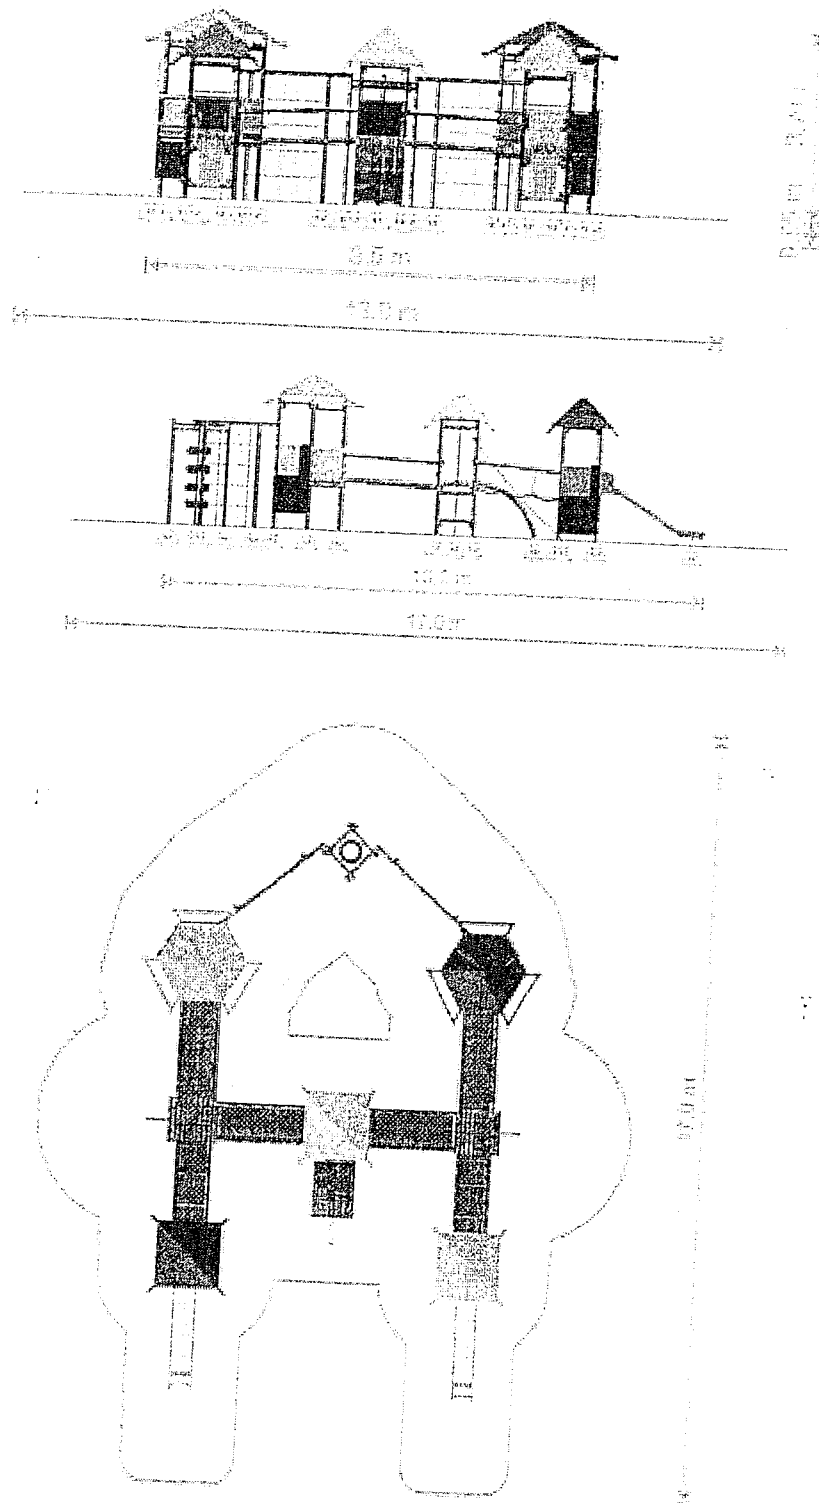


W skład zestawu wchodzi: dwie wieże sześcioboczne z daszkami, trzy wieże kwadratowe z daszkami, dwie wieże kwadratowe bez daszku z rurką strażacką, dwie zjeżdźalnie, dwa pomosty wiszące, cztery pomosty stałe, dwie ścianki, wieża kominowa z opon, linka wspinaczkowa, pięć wejść

Dodatkowo zostanie ustawiona nowa piaskownica:

Grupa wiekowa	0 - 14
Wysokość swobodnego upadku:	$\leq 0,60$ m
Przestrzeń minimalna:	5,0 x 5,0 m
Całkowita wysokość:	$\sim 0,30$ m

Piaskownica wykonana jest z impregnowanej palisady o średnicy 100 mm. Trzy siedziska zrobione są z laminowanej, wodoodpornej sklejki o grubości 18 mm.

Przykładowa piaskownica:

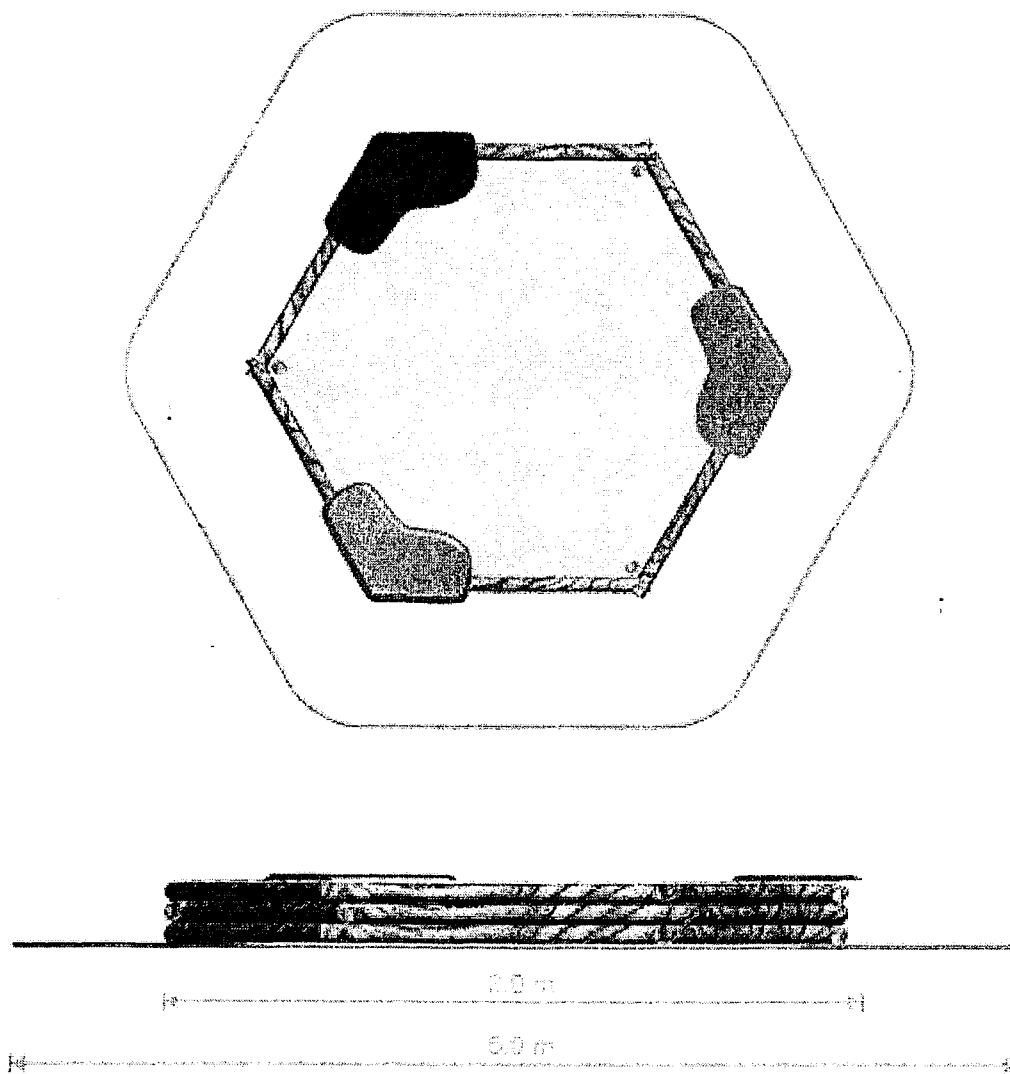


4.2 Tereny wypoczynkowe umożliwiające spotkania plenerowe

Jako tereny wypoczynkowe umożliwiające spotkania plenerowe zakłada się wygospodarowanie miejsca na dwa grille betonowe oraz ławki ze stolikami tak jak na rys. G1.

Grille zakłada się jako betonowe prefabrykowane. Wszystkie detale dotyczące przytwierdzenia lub fundamentowania należy wykonać ściśle według instrukcji producenta.

Przykładowy grill betonowy:

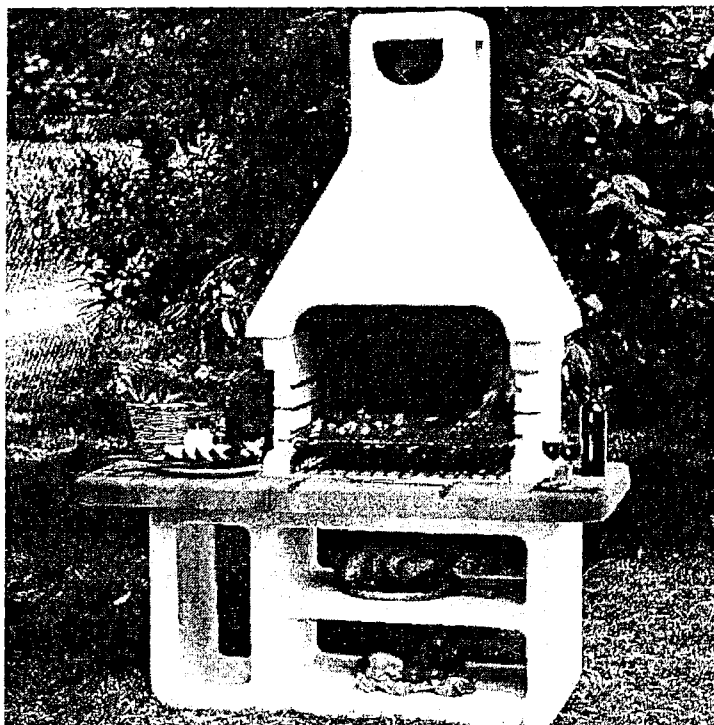


Grill umiejscowić na nawierzchni utwardzonej z kostki brukowej o wymiarach 5x5m. W odległości 1m od nawierzchni z kostki brukowej przewiduje się usytuowanie ławek i stolików o konstrukcji:

Ławki 200 x 57cm z oparciem :

- Podstawy: beton zbrojony;
- Siedzisko: drewniane szlifowane i zabezpieczone lakierobejcą zewnętrzną;
- Połączenia śrubowe: śruby ocynkowane

Przykładowy model ławki:

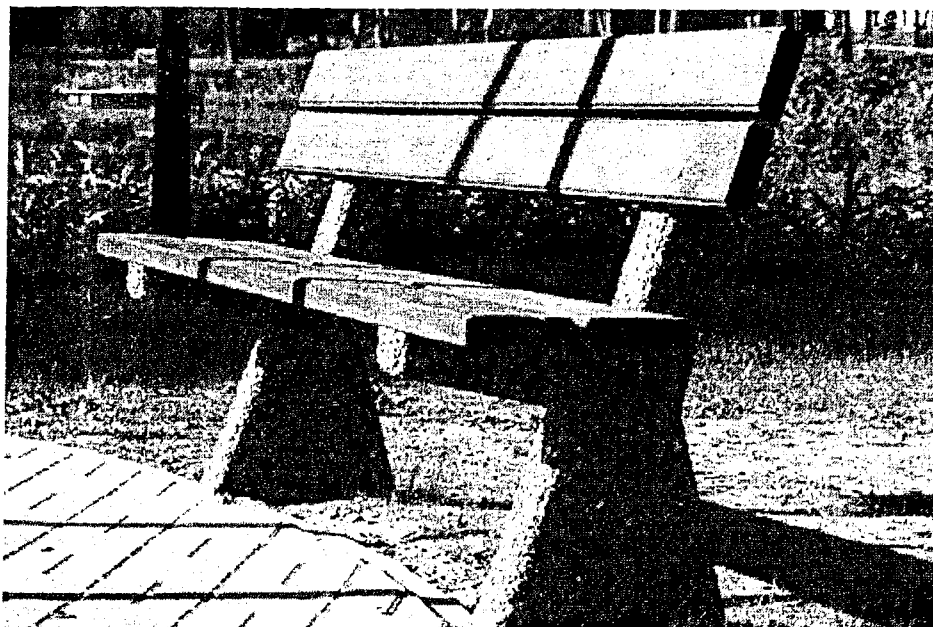


Ławka musi posiadać przedłużony element betonowy do zabetonowania w gruncie.

Stolik 120 x 57 x 80 cm :

- Podstawa: beton zbrojony;
- Blat: deski świerkowe, impregnowane, malowane;

Przykładowy model stolika:

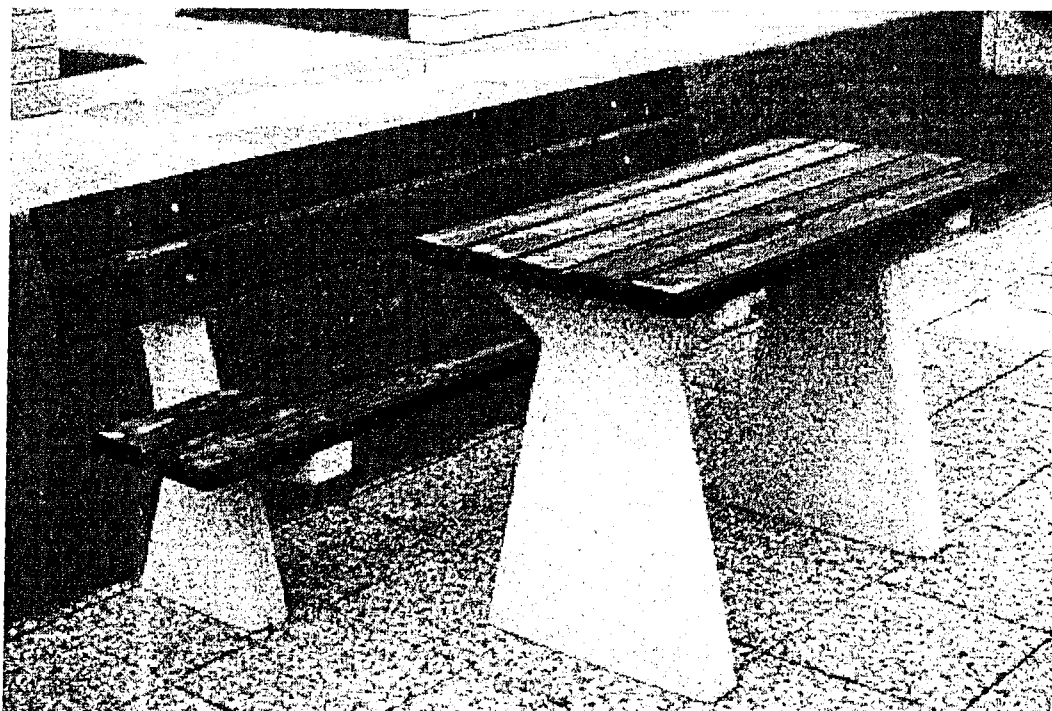

Projektuje się zestawy złożone z jednego stolika i dwóch ławek.

Projektuje się nawierzchnie utwardzoną z kostki brukowej pod grille o powierzchni 25m².

Konstrukcja.

- Wibroprasowana kostka betonowa gr. 6cm na podsypce cementowo - piaskowej gr. 3cm;
- Podbudowa gruntowa stabilizowana cementem o RM 1,5 MPa - gr. 10 cm;
- Warstwa odsączająca z piasku gr. 10cm;
- Wibroprasowane obrzeża betonowe o wymiarach 6x20x100cm;

Nie zaleca się cięcia obrzeży na mniejsze odcinki. Obrzeża nie powinny utrudniać spływu wody z chodników w zieleńce. Dokumentacja niniejsza zawiera rysunki przedstawiające sposób układania obrzeży. Za obrzeżami, na szer. 1.0m, należy wykonać zahumusowanie i obsianie trawą.

Spadki terenów z kostki brukowej 2% zawsze w kierunku gruntu. Kształt kostki – podwójne T, kolor – czerwony i szary.

Szczegóły wykonania warstw pokazano na rys. N1.

Biuro Usług Projektowych

Piotr Fijałkowski

mgr inż. PIOTR FIJAŁKOWSKI

ul. Włocławek 10, 83-200 Włocławek

tel. 86 614 22 22

fax. 86 614 22 22

www.pfi.pl

REGON 142077214

NIP 525-232-90-00

mgr inż. PIOTR FIJAŁKOWSKI
ul. Włocławek 10, 83-200 Włocławek
tel. 86 614 22 22
fax. 86 614 22 22
www.pfi.pl
REGON 142077214
NIP 525-232-90-00
botani
do projektowania
ul. Włocławek 10, 83-200 Włocławek

5. INFORMACJA DOTYCZĄCA OCENY BEZPIECZEŃSTWA I OCHRONY ZDROWIA NA BUDOWIE

5.1. Zakres robót:

Dla terenów wypoczynkowych umożliwiającymi: plażowanie, wypoczynek z dziećmi, spotkania plenerowe, w Inowłodzu na terenie OsiR nr ewid. gr. 1412.

5.2. Kolejność wykonywania robót:

- a) zagospodarowanie placu budowy-roboty przygotowawcze,
- b) roboty ziemne,
- c) roboty budowlane,
- d) montaż elementów,

5.3. Środki techniczne i organizacyjne zapobiegające niebezpieczeństwom wynikającym z wykonywania robót.

Środki techniczne i organizacyjne zapobiegające niebezpieczeństwom wynikającym z wykonywania robót:

- właściwe oznakowanie;
- właściwe przeszkolenie BHP pracowników;
- właściwe ubranie robocze;
- sprawny sprzęt;
- w obrębie uzbrojenia, roboty realizować pod nadzorem właściwych branżowo służb;
- stały nadzór nad robotami przez pracowników z odpowiednimi uprawnieniami;
- właściwie wyposażona apteczka;
- zapewnienie szybkiego kontaktu telefonicznego;
- zapewnienie dojazdu do strefy robót;

Zagospodarowanie terenu prac należy wykonać przed rozpoczęciem robót budowlanych, co najmniej w zakresie:

- wyznaczenie stref niebezpiecznych;
- wykonania dojeżdż i wejść dla pieszych;
- urządzenia składowisk materiałów i wyrobów ;
- teren budowy zabezpieczyć przed osobami postronnymi;

Maszyny i narzędzia zmechanizowane powinny być montowane, eksploatowane i obsługiwane zgodnie z instrukcją producenta oraz spełniać wymagania określone w przepisach dotyczących systemu oceny zgodności. Wykonawca użytkujący maszyny i inne urządzenia techniczne, niepodlegające nadzorowi technicznemu, powinien udostępnić organom kontroli dokumentację techniczno-ruchową lub instrukcję obsługi tych maszyn lub urządzeń.

III. CZĘŚĆ RYSUNKOWA

Nr rys. G-1 Szczegóły wykonania miejsca z grillami.


ark. nr 12

Nr rys. W-1 Plansza wymiarowa

ark. nr 13

Nr rys. N-1 Szczegóły wykonania nawierzchni z kostki brukowej


ark. nr 14

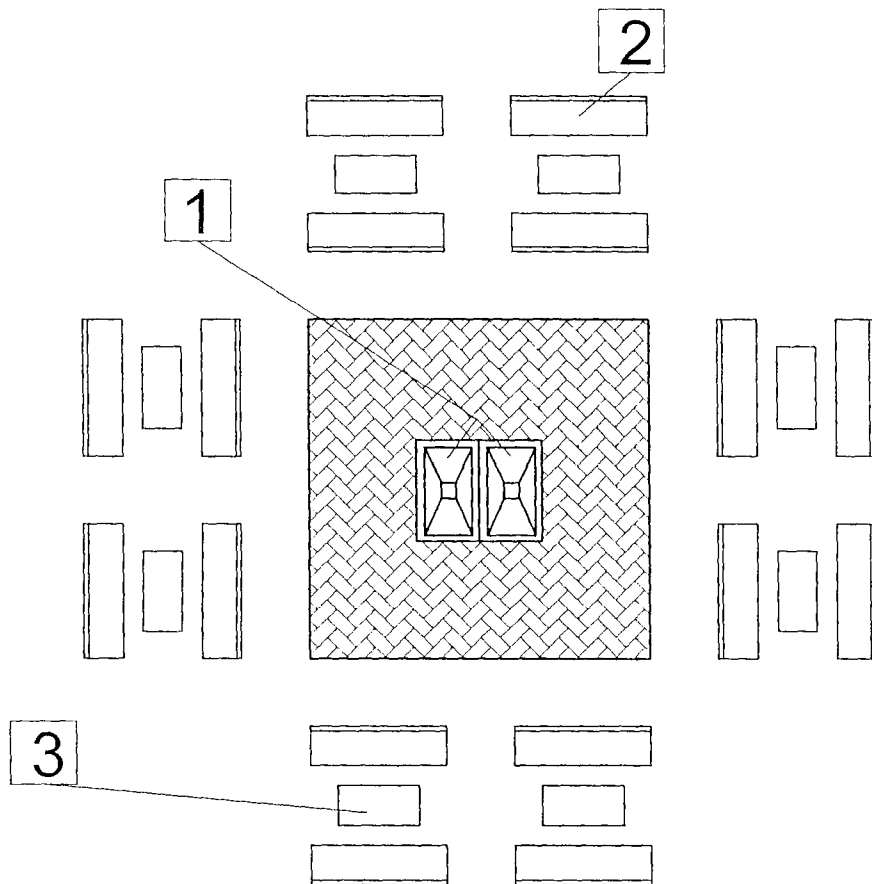

- 1** Grill betonowy
- 2** Ławka betonowa z oparciem
- 3** Stół betonowy



Nawierzchnia utwardzonych miejsc - kostka brukowa czerwona gr 6cm

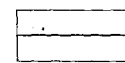


Obrzeża betonowe 6x20x100cm - szare


Biuro Usług Projektowych
Piotr F. Markowski

INŻ. WITOLD JEZDORSKI
 Upr. w inżynierii technicznej
 Nr uprawnień: 1002/2008
 specjalność: wytworzenie i wykonanie
 Nr uprawnień: 1002/2008
 Inż. inżynieria techniczna
 Nr uprawnień: 1002/2008

Jednostka Projektowa	BIURO USŁUG PROJEKTOWYCH "AZ-PRO" ul. Warszawska 24, 97-200 Tomaszów Maz		
Nazwa i adres obiektu budowlanego	PROJEKT TECHNICZNY ZAGOSPODAROWANIA CENTRUM REKREACYJNO WYPOCZYNKOWEGO (D&R) W INOWŁODZU NA DZ. NR 1412 W RAMACH ZADANIA II 2 ZGODNIE Z HARMONOGRAMEM PROJEKTU PT. "PILICA" - RZĘKA KTÓRA ŁĄCZY PIŁOTAŻOWEGO PROGRAMU LEADER+ W SCHEMACIE II		Ark. Nr 12
Tytuł, skala i numer rysunku	Tereny wypoczynkowe umożliwiające spotkania plenerowe	SKALA 1:100	NR RYS. 6-1
Inicjał i nazwisko projektanta	Specjalność i zakres	Nr uprawnień budowlanych	Data opracowania
inż. Wiesław Jezdorski	Konstrukcja budowlana	LDB/BM/2759/02	III. 2008
tech. bud. Piotr Fijałkowski	Asystent projektanta		III 2008

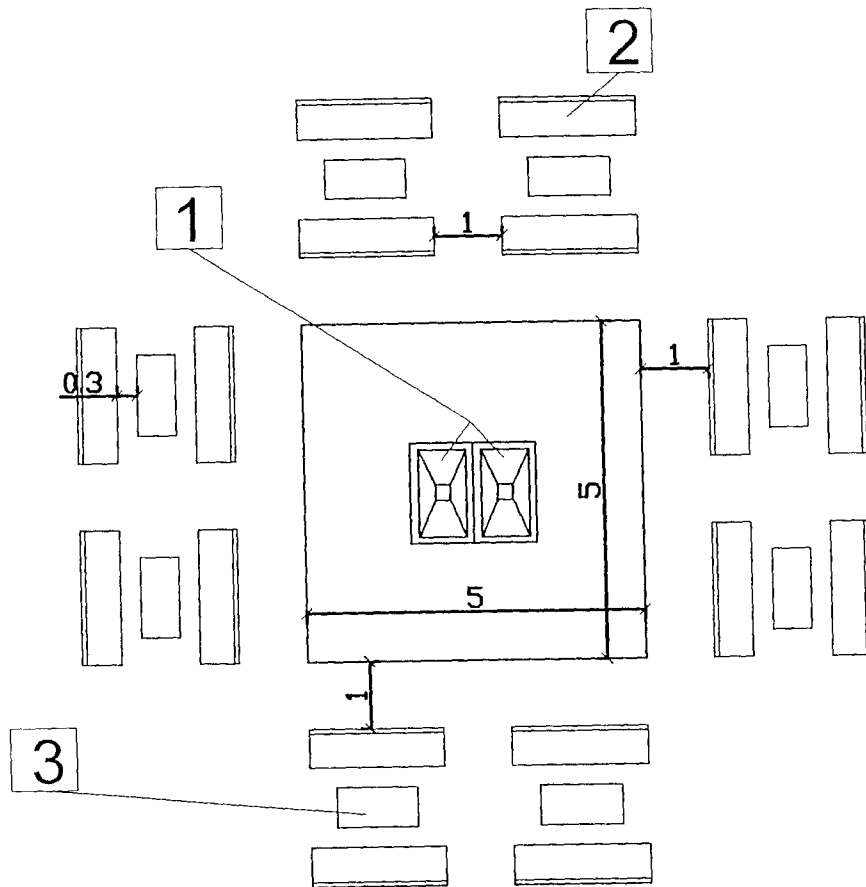

- 1** Grill betonowy
- 2** Ławka betonowa z oparciem
- 3** Stół betonowy

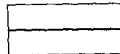 Obrzeża betonowe 6x20x100cm - szare



Biurowiec Usług Projektowych
Piotr Fijałkowski

inż. WIEŚLAW JEZORSKI
 upr. konstr. 10022/1982
 Nr. UAN W-10221/1982
 inż. Piotr Fijałkowski
 upr. inż. 10022/1982
 Nr. UAN W-10221/1982

Jednostka Projektowa	BIURO USŁUG PROJEKTOWYCH "AZ-PRO" ul. Warszawska 24, 97-200 Tomaszów Maz.			
Nazwa i adres obiektu budowlanego	PROJEKT TECHNICZNY ZAGOSPODAROWANIA CENTRUM REKREACYJNO-WYPOCZYNKOWEGO (OSIADALNOŚĆ) W RAMACH ZADANIA II 2.2 ZGODNIE Z HARMONOGRAMEM PROJEKTU PT. „PILICA” (OPRACOWANIE PRZEZ BIURO AZ-PRO) W RAMACH PROGRAMU LEADER+ W SCHEMACIE II			
Tytuł, skala i numer rysunku	Tereny wypoczynkowe umożliwiające spotkania plenerowe		SKALA 1:100	NR RYS. w/4
Inię i nazwisko projektanta	Specjalność i zakres	Nr uprawnień budowlanych	Data opracowania	
inż. Wiesław Jezorski	Konstrukcja budowlana	LOD/BM/2759/02	III. 2008	
tech. bud. Piotr Fijałkowski	Asystent projektanta		III. 2008	

Szczegół A

Szczegół B

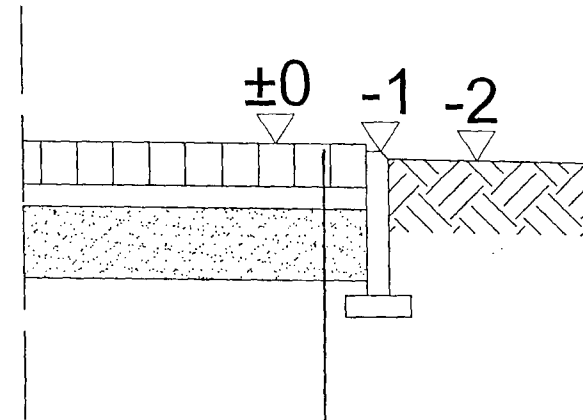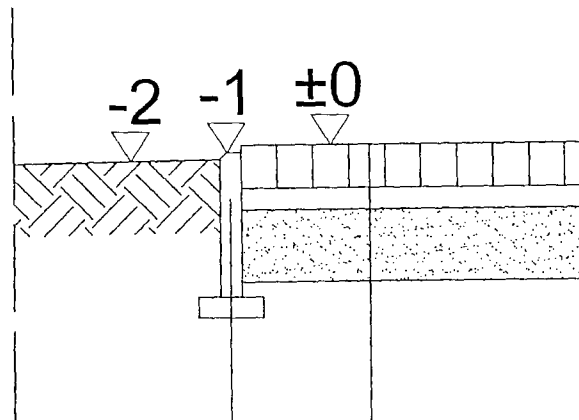

Wibroprasowana kostka betonowa gr. 6cm

Podsypka cementowo-piaskowa gr. 3cm

Grunt stabilizowany cementem o RM 1,5 MPa gr. 10cm

Warstwa odsączająca z piasku 10cm

Wibroprasowane obrzeże betonowe 6x20x100cm

Podsypka cementowo-piaskowa gr. 3cm

Biuro Usług Projektowych

Piotr Fijałkowski

inż. WIENIAW J. J. J. J.
 ul. ...
 Nr ...
 ...

Jednostka Projektowa	BIURO USŁUG PROJEKTOWYCH "AZ-PRO" ul. Warszawska 24, 97-200 Pabianów Maz		
Nazwa i adres obiektu budowlanego	PROJEKT TECHNICZNY ZAGOSPODAROWANIA CENTRUM REKREACYJNO-WYPOCZYNKOWEGO (doposażenie) w miejscowości Pabianów, ul. ... 1412 W RAMACH ZADANIA II.2.2 ZGODNIE Z HARMONOGRAMEM PROJEKTU PT. „PIŁICA”, RZĘKA KTÓRA ŁĄCZY PIŁICZOWEGO PROGRAMU LEADER+ W SCHEMACIE IP - TERENY WYPOCZYNKOWE UMOŻLIWIĄCE SPOTKANIA PIENEROWE		
Tytuł, skala i numer rysunku	KONSTRUKCJA NAWIERZCHNI UTWARDZONEJ Z KOSTKI BRUKOWEJ	SKALA 1:10	NR RYS. 14
Imię i nazwisko projektanta	Specjalność i zakres	Nr uprawnień budowlanych	Data opracowania
inż. Wiesław Jezdowski	Konstrukcja budowlana	L10/BM/2759/02	III 2008
tech. bud. Piotr Fijałkowski	Asystent projektanta		

IV. ZAŁĄCZNIKI

OŚWIADCZENIE

Na podstawie art. 20 ust. 4 ustawy z dnia 7 lipca 1994r. – *Prawo budowlane*
(jednolity tekst Dz. U. z 2003r. Nr 207, poz. 2016 z późniejszymi zmianami)

OŚWIADCZAM,

że projekt techniczny:

Zagospodarowanie terenu dla organizowania spotkań plenerowych i rodzinnych w Centrum Rekreacyjno – Wypoczynkowym (OSiR) w Inowłodzu
Dz. nr ewid 1412

mgr inż. WIECŁAW JEZIOBSKI
upr. budowlana w specjalności
Nr UAN-IV-10420.3
upr. inżyn. w specjalności
Nr UAN-IV-10220/182
Nr B. IV 10220-52

(nazwa, rodzaj i adres zamierzenia budowlanego)

Został sporządzony zgodnie z obowiązującymi przepisami oraz zasadami wiedzy technicznej.

mgr inż. WIECŁAW JEZIOBSKI
Upewnienie
Nr UAN-IV-10420.3
botami
do projektu
Instytut Inżyn.

UWAGA

Jeśli w opracowaniu zostały podane nazwy wyrobów, producenci materiałów, technologie i urządzenia to zostały one podane jedynie jako przykładowe w celu określenia parametrów technicznych i innych wymogów, jakie spełnione być muszą, by mogły być użyte w czasie zadania inwestorskiego.

Dopuszcza się zastosowanie innych równoważnych materiałów, technologii i urządzeń o ile zostaną zachowane ich parametry w stosunku do przyjętych w dokumentacji



IZBA ARCHITEKTÓW
RZECZYPOSPOLITEJ POLSKIEJ

ŁÓDZKA OKRĘGOWA RADA

Łódź, 2 września 2009r.

L.dz. LO OIA/1564/09w

ZAŚWIADCZENIE

Łódzka Okręgowa Rada Izby Architektów, działając zgodnie z par. 10 ust. 4 Statutu Izby Architektów, zaświadcza, iż :

mgr inż. arch. Mariusz Chachoń

posiadający uprawnienia do pełnienia samodzielnych funkcji technicznych
w budownictwie, w specjalności architektonicznej bez ograniczeń

nr BP.IV.7342/78/91 jest wpisany na listę członków Łódzkiej Okręgowej


Izby Architektów pod numerem **LO 0418.**

OBOWIĄZKOWE UBEZPIECZENIE ODPOWIEDZIALNOŚCI CYWILNEJ ARCHITEKTÓW:

Ubezpieczenie Grupowe PZU Certyfikat nr KIA/302/2009– data ważności 14.04.2010r.

Przynależność do Łódzkiej Okręgowej Izby Architektów nieprzerwanie od dnia: 20.03.03r

Zaświadczenie ważne do dnia 31 grudnia 2009r.

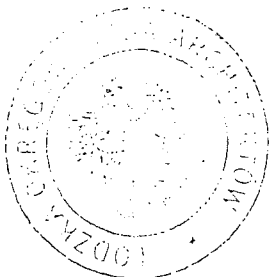

ZA ZGODNOŚĆ
Z ORYGINAŁEM

Biurow Usług Projektowych

Piotr Fijałkowski

mgr inż. arch. Wojciech Buczyński
Sekretarz
ŁÓDZKIEJ
Okręgowej Rady Izby Architektów

Urząd Wojewódzki
Bielski

Piotrków Tryb., dnia 1.X. 1991 r.

(pieczęć)

Nr BP.IV.7342(73)91

DECYZJA O STWIERDZENIU PRZYGOTOWANIA ZAWODOWEGO do pełnienia samodzielnych funkcji technicznych w budownictwie

Na podstawie § 4 ust.1 i § 13 ust. 1 pkt. 1 lit.
Przestrzennej i Budownictwa 13.VII.1991
rozporządzenia Ministra Gospodarki ~~Przemysłowej i Ochrony Środowiska~~ z dnia 20 lutego 1990 r.

w sprawie samodzielnych funkcji technicznych w budownictwie (Dz.U.Nr ~~63 poz. 239~~ 63 poz. 239) stwierdza się że:

Obywatel(ka) Mariusz Chachoń
(nazwisko i imię)

magister inżynier architekt
(tytuł naukowy i zawodowy)

urodzony(a) dnia 22 sierpnia 1961 r. w Tomaszowie Maz.

posiada przygotowanie zawodowe upoważniające do wykonywania samodzielnej funkcji

projektanta
(rodzaj funkcji)

w specjalności: architektonicznej
(rodzaj specjalności techniczno-budowlanej)

w zakresie

(specjalizacja zawodowa)

WA Kr 374-78 MA BUA-14
RzZG. Ustrzyki D. zam. 1670-78 5800

ZA ZGODNOŚĆ
Z ORYGINAŁEM
Biuro Usług Projektowych
Piotr Filipkowski


Obywatel (ka) Mariusz Chachoń jest upoważniony (a) do:
(imię i nazwisko)

- sporządzania projektów w zakresie rozwiązań:

- a) architektonicznych wszelkich obiektów, budowlanych,
- b) konstrukcyjno - budowlanych obiektów budowlanych w budownictwie jednorodzinnym, zagrodowym oraz innych budynków o kubaturze do 1000 m³, z wyłączeniem konstrukcji fundamentów głębokich i trudniejszych konstrukcji statycznie niewyznaczalnych.

Opłata zł. 5000 w znaczkach skarbowych
skasowana na oryginale.
dn. 10 X 1991 r.

KONTREKSYMALEK
10.10.1991

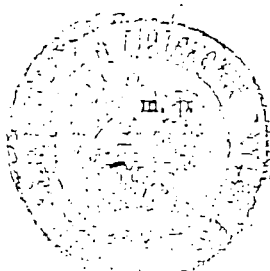

Z upoważnienia Wojewody
ODW. PRAC. WYDZIAŁU
[Signature]
mgr inż. Andrzej Dzionek
(podpis i pieczęć)

ZA ZGODNOŚĆ
Z ORYGINAŁEM

Piotr Ryłkowski
Biuro Usług Projektowych

[Handwritten signature]

W-15-12 09/24 00: Fax 65008 3 30: 044 7259875 STRONA: 001 Z 001

ŁÓDZKA OKRĘGOWA
IZBA INŻYNIERÓW BUDOWNICTWA
utworzona 23 marca 2002 roku
jako jednostka organizacyjna Polskiej Izby Inżynierów Budownictwa

Łódź, 24 stycznia 2008 r.


ZAŚWIADCZENIE nr 2759

Pan Wiesław JEZIORSKI
zamieszkały: 97-200 Tomaszów Maz.
ul. Szewska 1 m. 3


jest członkiem Łódzkiej Okręgowej Izby Inżynierów Budownictwa
wpisanym pod numerem ewidencyjnym **ŁOD/BM/2759/02**
i posiada wymagane ubezpieczenie od odpowiedzialności cywilnej za szkody,
które mogą wynikać w związku z wykonywaniem samodzielnych funkcji
technicznych w budownictwie.

Niniejsze zaświadczenie jest ważne
od dnia 1 stycznia 2008 r. do 31 grudnia 2008 r.

Biuro Usług Projektowych

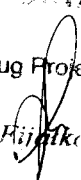Piotr  Ryzbiński

PRZEWODNICZĄCY
Rady Łódzkiej Okręgowej
Izby Inżynierów Budownictwa

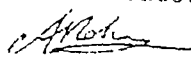
dr inż. Andrzej B. NOWAKOWSKI

URZĄD WOJEWÓDZKI
w PIOTRKOWIE TRYBUNALSKIM

(pieczęć)

NrUAN-IV-10220/3/82

Piotrków Tryb., dnia 2.VII. 1982 r.

STAROSTWO POWIATOWE
Wydział Architektury i Budownictwa
97-200 Tomaszów Maz.
ul. Barlickiego 23

**DECYZJA O STWIERDZENIU PRZYGOTOWANIA ZAWODOWEGO
do pełnienia samodzielnych funkcji technicznych w budownictwie**

Na podstawie § 5 ust. 2, § 6 ust. 3, § 7 i § 13 ust. 1 pkt 2 lit. -

rozporządzenia Ministra Gospodarki Terenowej i Ochrony Środowiska z dnia 20 lutego 1975 r.

w sprawie samodzielnych funkcji technicznych w budownictwie (Dz.U. Nr 8, poz. 46) stwierdza się, że:

Obywatel (ka) Wiesław JEZIORSKI
(Imię i nazwisko)

technik budowlany
(tytuł naukowy - zawodowy)

urodzony (a) dnia 1 kwietnia 1952 r. w Kłodzku

posiada przygotowanie zawodowe upoważniające do wykonywania samodzielnej funkcji

kierownika budowy i robót
(rodzaj funkcji)

w specjalności konstrukcyjno - budowlanej
(rodzaj specjalności techniczno-budowlanej)

w zakresie

(specjalizacja zawodowa)
MA-BUA/4
CWD MA-BUA-14 zam. 1007-Kw W-78 WDA zam. 218-KI 50 000 plom. 71g

ZA ZGODNOŚĆ
Z ORYGINAŁEM


Biurow Usług Projektowych

Piotr Fijałkowski

Obywatel (ka) Wiesław J. E. Z. I. O. R. S. K. I
(imię i nazwisko)

jest upoważniony (a) do:

- 1/ kierowania, nadzorowania i kontrolowania budowy i robót, kierowania i kontrolowania wytwarzania konstrukcyjnych elementów budowlanych oraz oceniania i badania stanu technicznego w zakresie wszelkich budynków i innych budowli o powszechnie znanych rozwiązaniach konstrukcyjnych, z wyłączeniem linii, węzłów i stacji kolejowych, dróg oraz lotniskowych dróg startowych i manipulacyjnych, mostów, budowli hydrotechnicznych i wodnoenergetycznych,
- 2/ sporządzania w budownictwie osób fizycznych projektów w zakresie rozwiązań architektonicznych:
 - a/ budynków inwentarskich i gospodarczych, adaptacji projektów typowych i powtarzalnych innych budynków oraz sporządzania planów zagospodarowania działki związanych z realizacją tych budynków
 - b/ budynków nie będących budynkami.

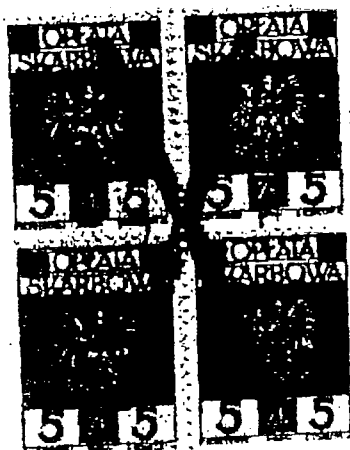

[Handwritten signature]
Piotr Fijałkowski
ul. ...
Piotrków Trybunalski

WODNOŚĆ
DINAŁEM

(podpis i pieczęć)

Biurow Usług Projektowych

Piotr Fijałkowski