


**PROFIL CIĄGU SPACEROWEGO
SKALA 1 : 100/500**

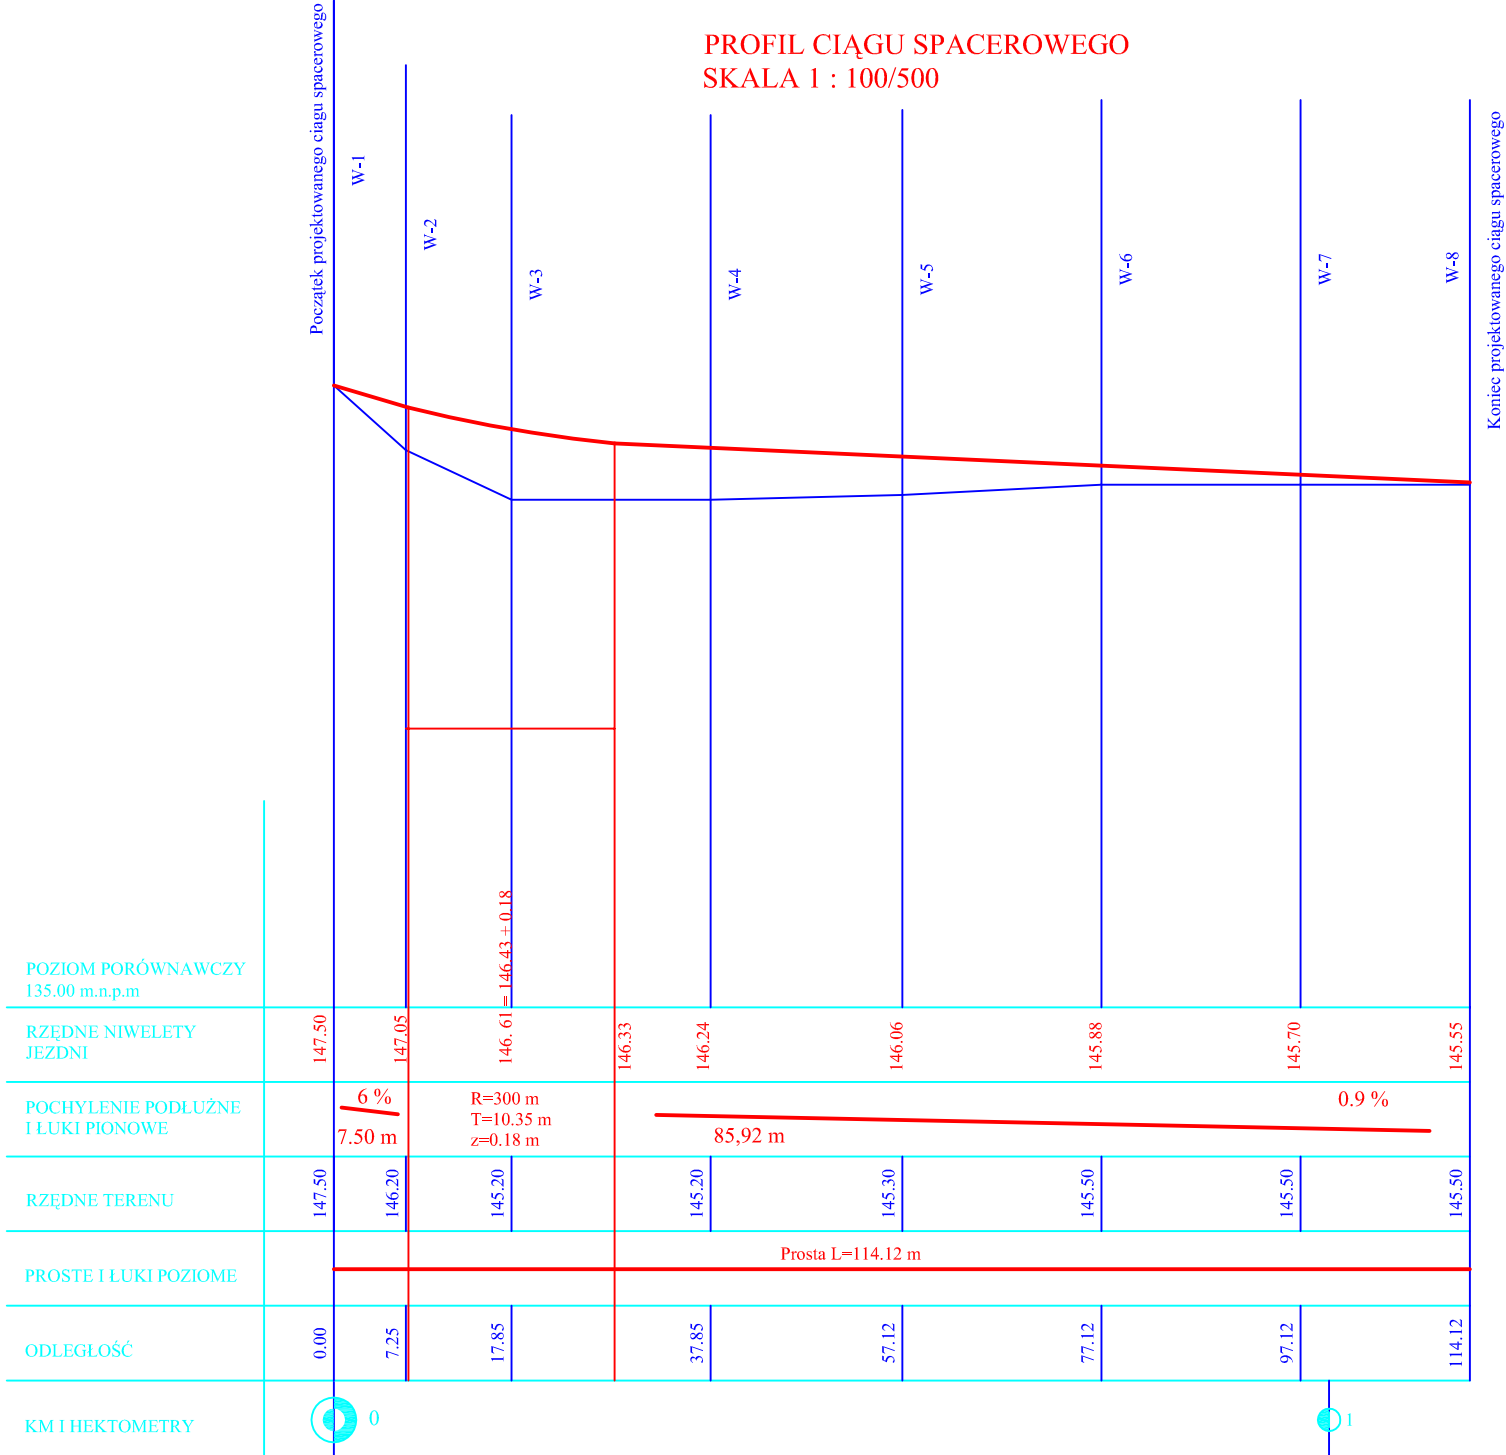

Początek projektowanego ciągu spacerowego

Koniec projektowanego ciągu spacerowego