PROJEKT BUDOWY SKWERU SPACEROWO-WIDOKOWEGO NAD rzeką PILICĄ W INOWŁODZU

/Projekt odtworzenia istniejacego zagospodarowania terenu/

Etap : Projekt zagospodarowania skala 1: 500
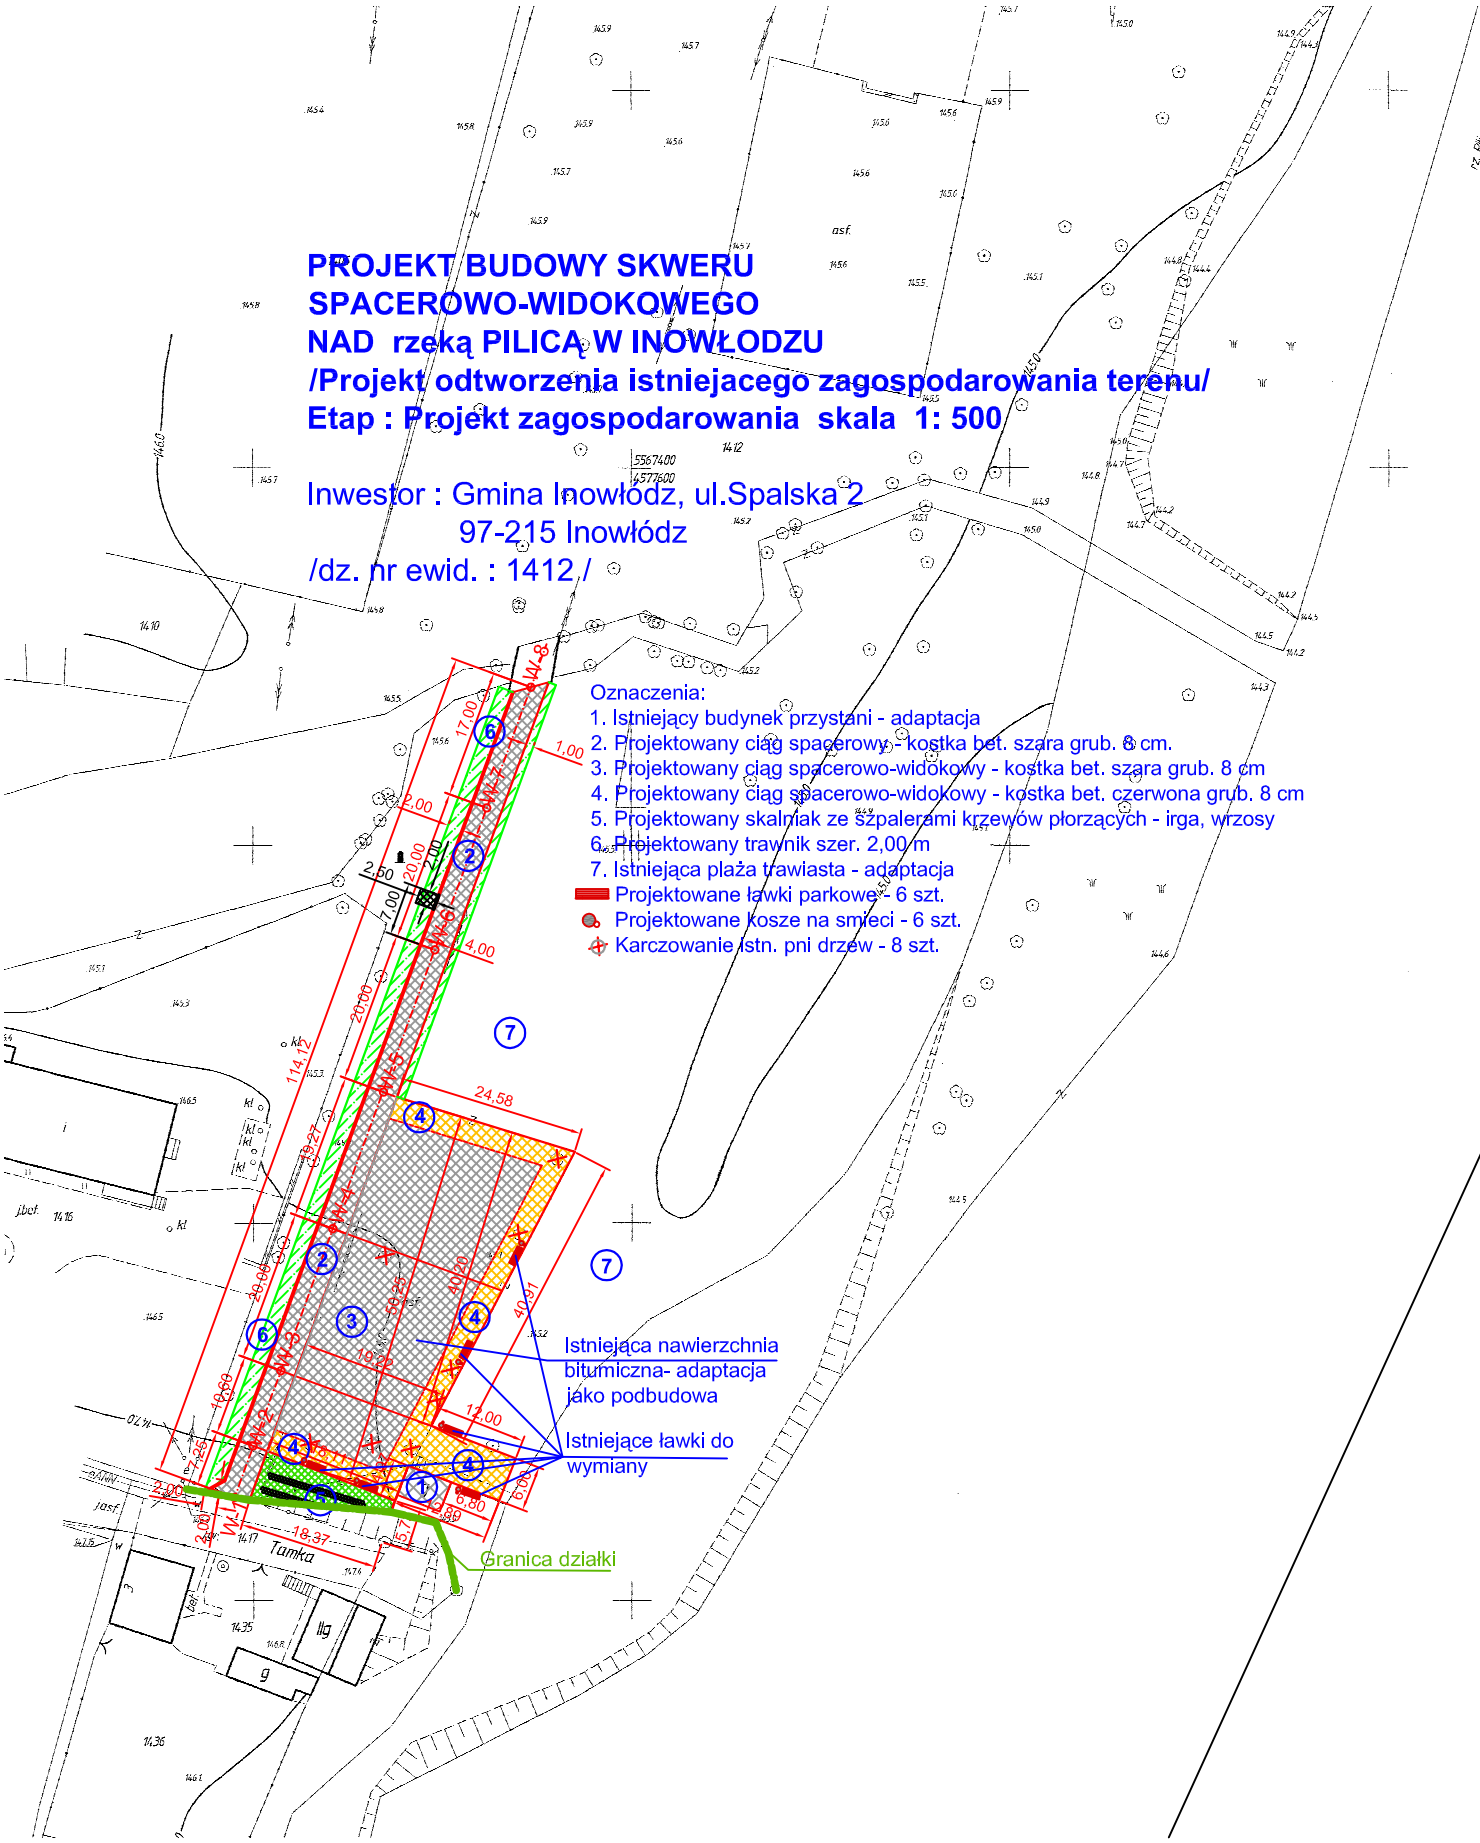
Inwestor : Gmina Inowłódz, ul.Spalska 2
97-215 Inowłódz
/dz. nr ewid. : 1412 /